


MESADA DE TRABAJO
ESC. 1/20


DIMENSIONES	CANTIDAD
60X120	7

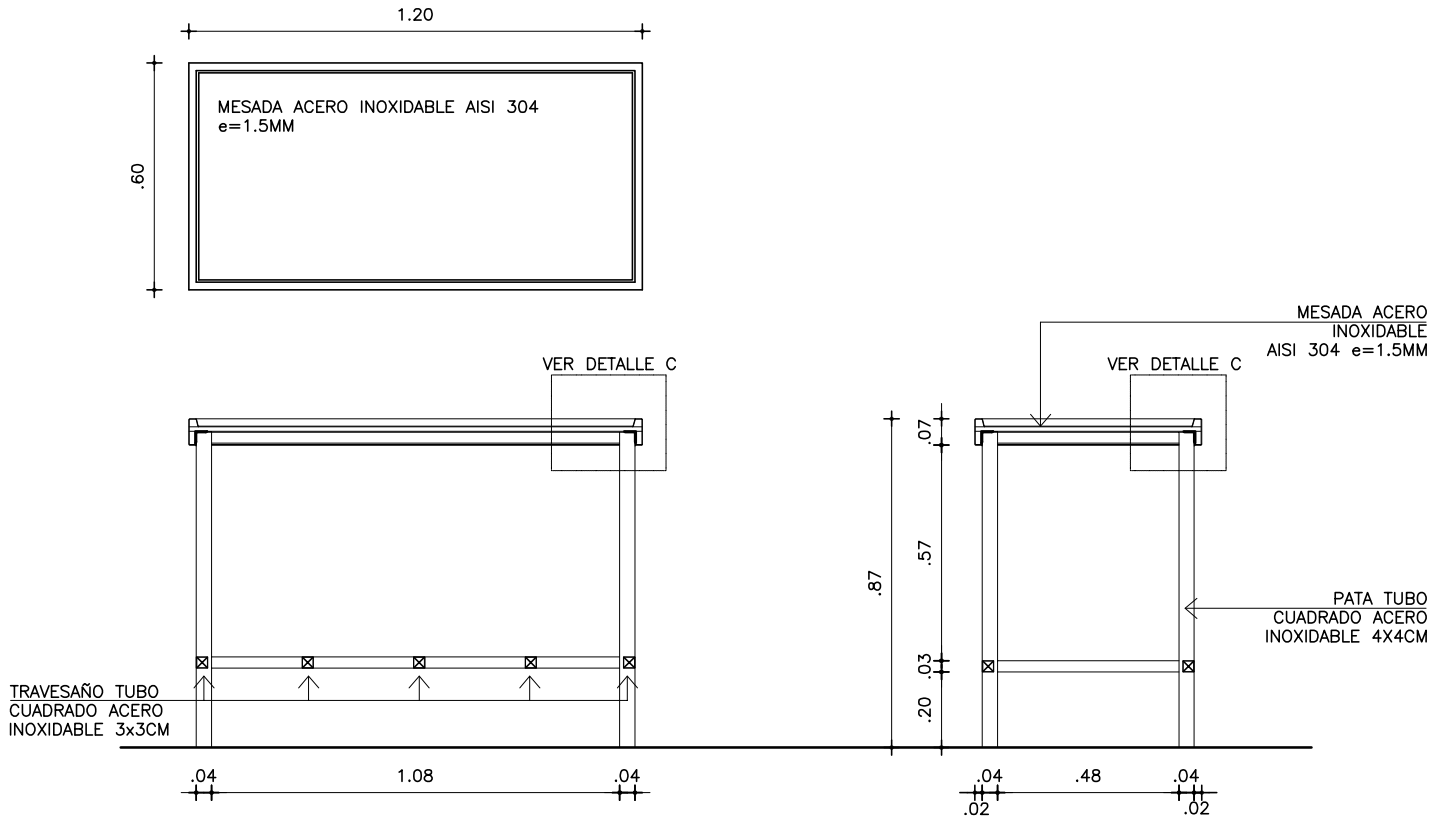


ESCURRIDOR

DIMENSIONES	CANTIDAD
80X35	3


PLANTA
ESC. 1/10

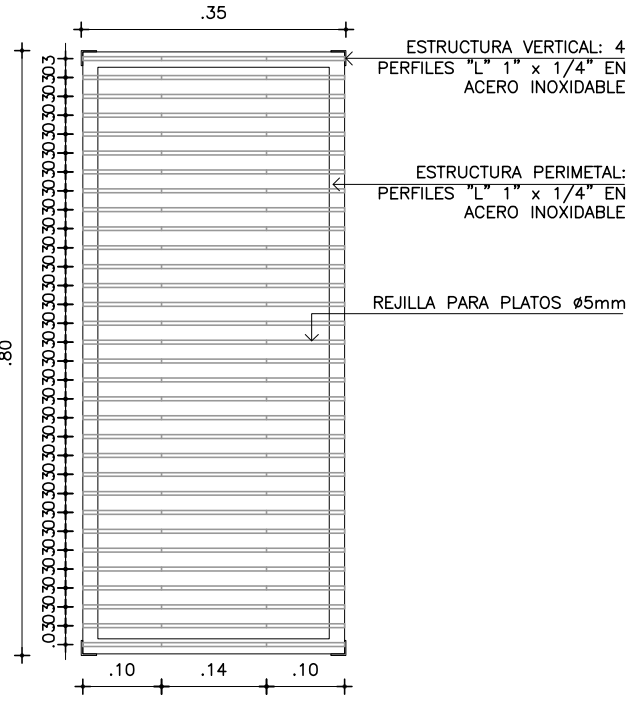


CORTE TRANSVERSAL
ESC. 1/10

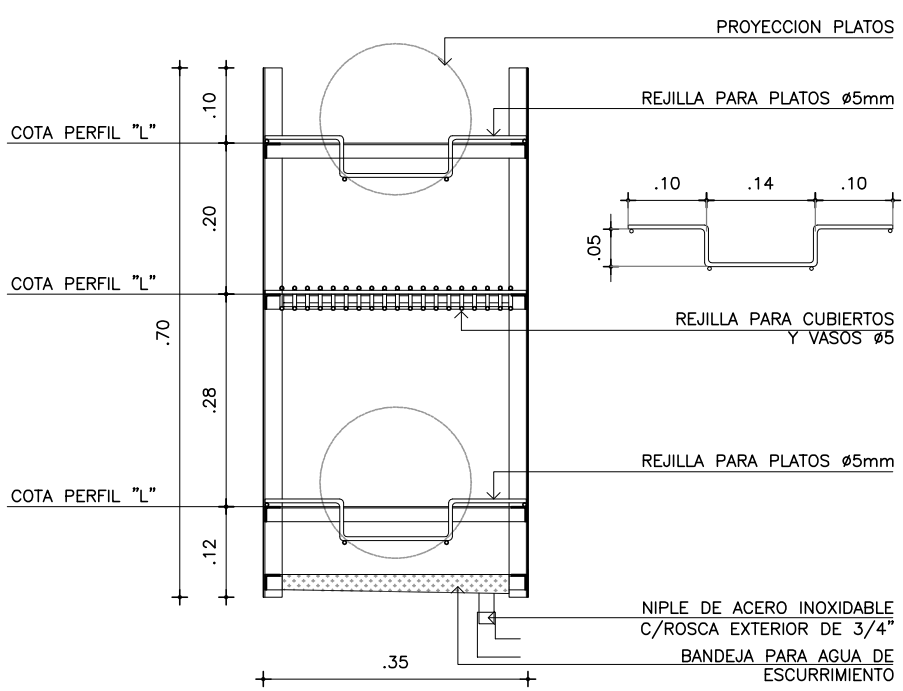


CORTE LONGITUDINAL
ESC. 1/10

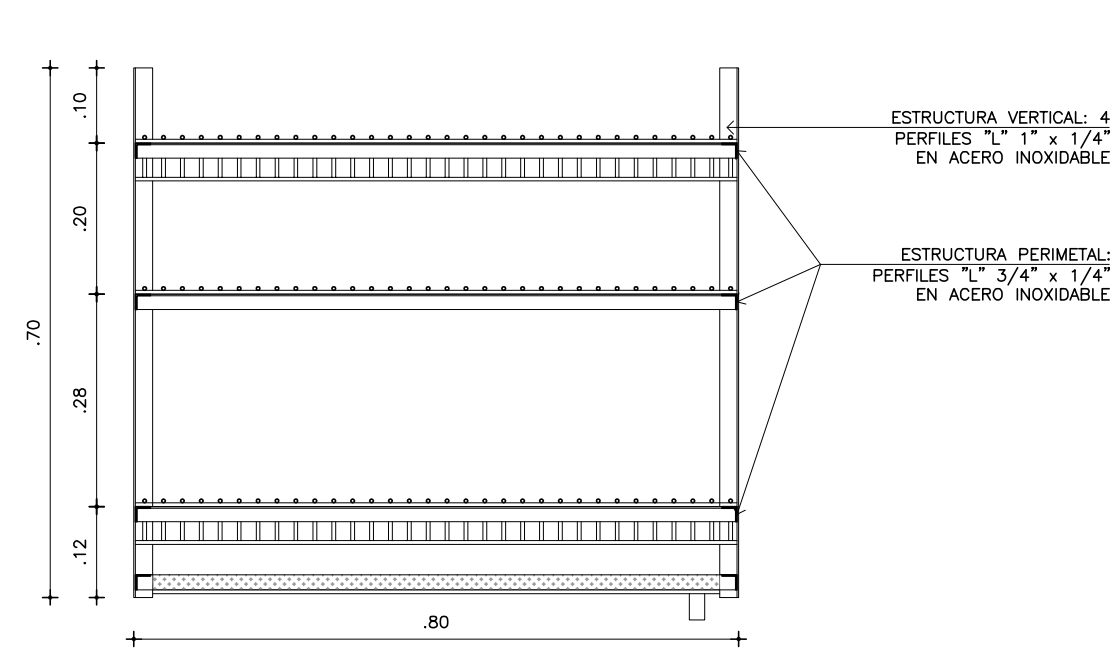

CORTE BANDEJA. ESC. 1/5

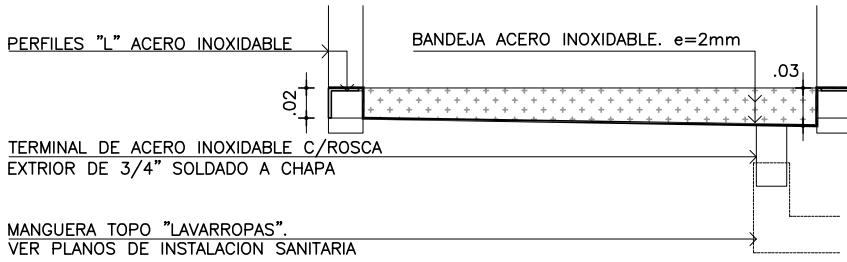


PLEGADO PARA RECIBIR VALVULA - ESC. 1/2

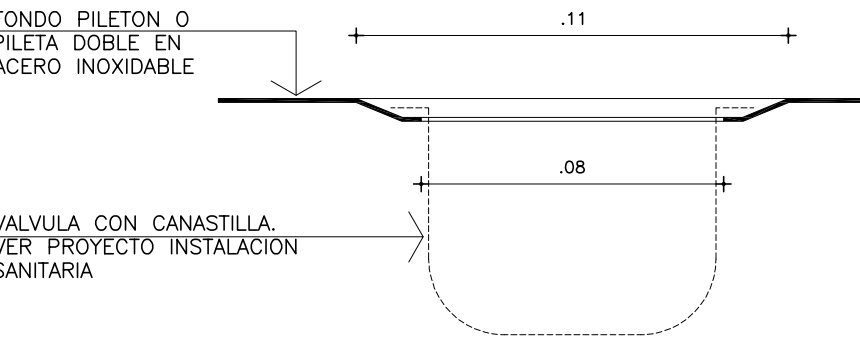

VALVULA A CANASTILLA GRANDE 4 1/2"
CANASTILLA TIPO VASO DE ACERO INOX. 5 cm
ACERO INOXIDABLE TIPO
MARCA COFLEX - LINEA CONTEMPORANEA SIMILAR O MEJOR




DETALLE ZOCALO MESADAS CON
PILETAS Y PILETON. ESC. 1/5

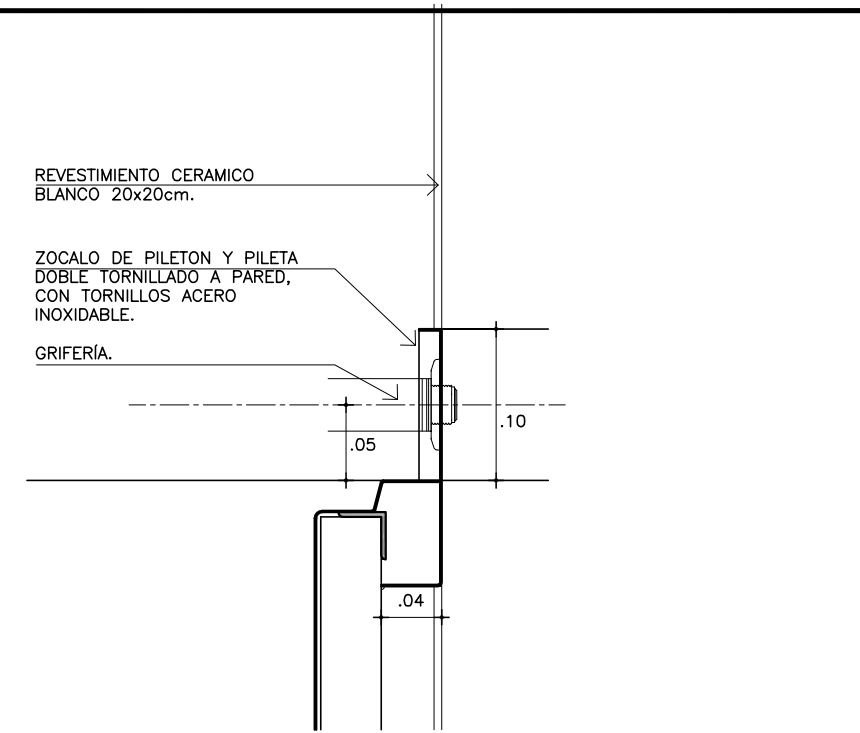

NOTA ACERO INOXIDABLE

- TODO EL ACERO INOXIDABLE UTILIZADO SERA CALIDAD AISI 304
- LAS SOLDADURAS EN ACERO INOXIDABLE SERA TIG DE CORDON CONTINUO Y PULIDO
LAS MESADAS QUE CONTIENEN PILETAS SERAN FUJADAS AL PAVIMENTO
FUJACION: SE DEBERA SOLDAR PLATINAS DE ACERO INOXIDABLE A LAS PATAS DE MESADAS, PARA LUEGO SER TORNILLADAS CON TORNILLOS ACERO INOXIDABLE AL PISO.

EL RESTO DE LAS MESADAS (SIN PILETAS) TENDRAN COMO PIEZA DE APOYO UN REGATON SEGUN IMAGEN ADJUNTA

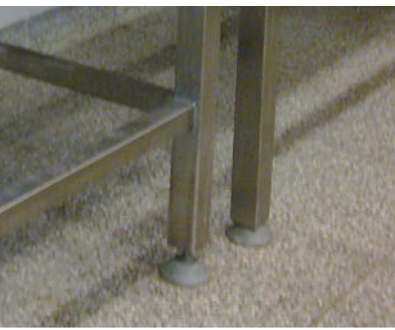

LAS MEDIDAS SE RECTIFICARAN EN OBRA LUEGO DE EJECUTADA LA INSTALACION SANITARIA


MODIFICACIONES		
FECHA	MOTIVO	AUTORIZA

OBRA	CEM CIUDAD DEL PLATA RIO NEGRO S/N Y MONTEVIDEO-CIUDAD DEL PLATA-SAN JOSE	FECHA SEPTIEMBRE 2022 ESCALA 1:75
PLANO	LAMINAS DE ALBAÑILERIA EQUIPAMIENTO ACERO INOXIDABLE COCINA	LAMINA L22A16




MESADA PARA LAVADO PILETA SIMPLE
ESC. 1/20

DIMENSIONES	CANTIDAD
70X82	1

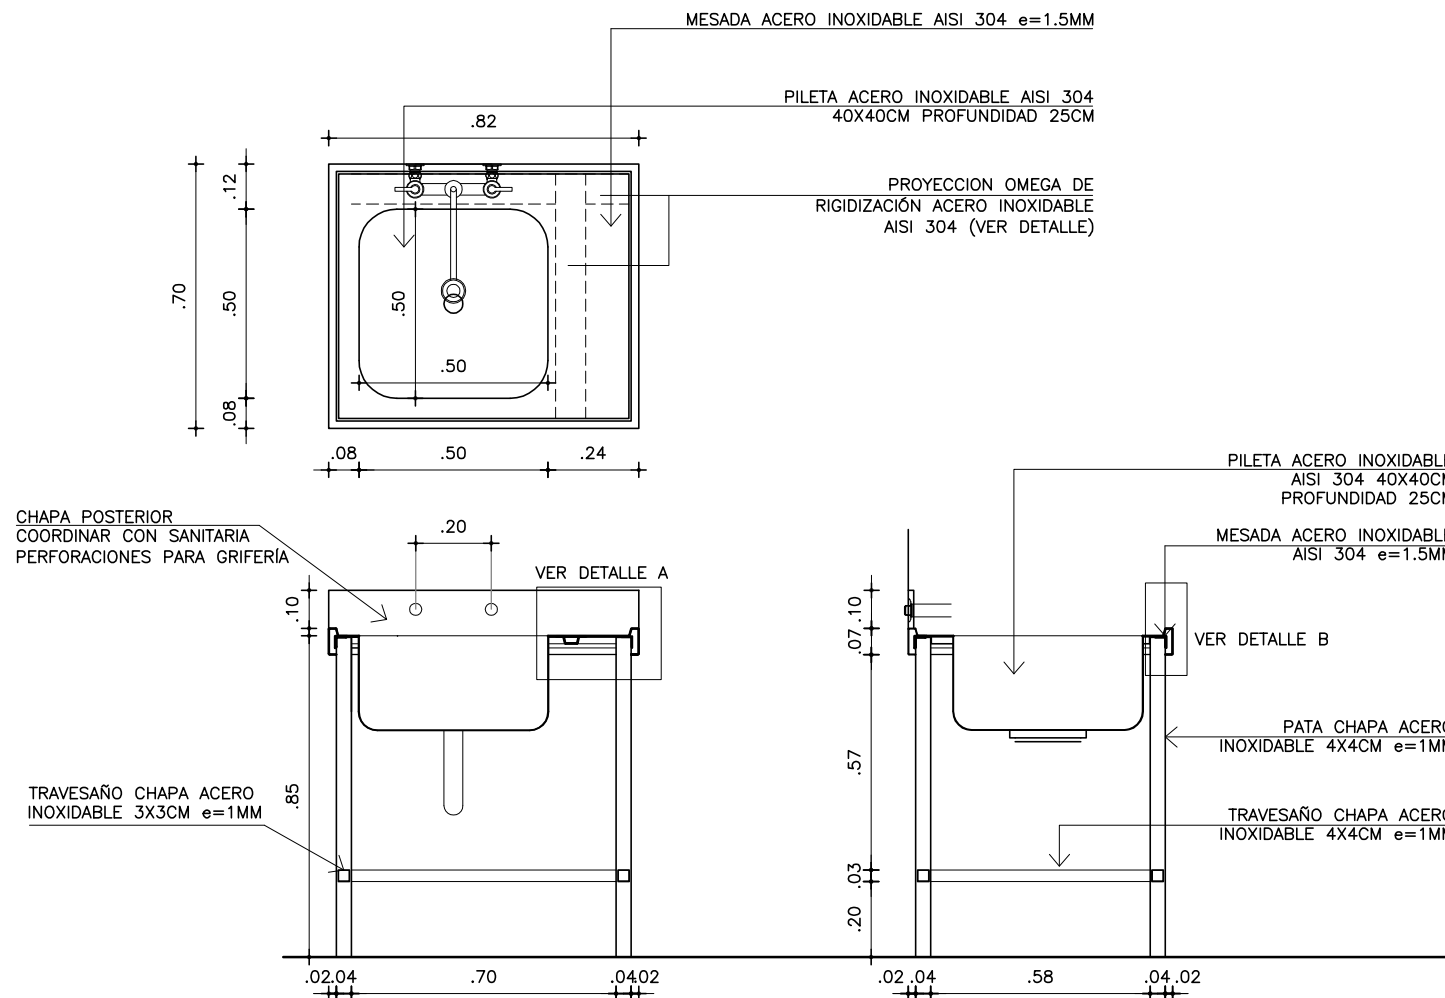


MESADA PARA LAVADO DOBLE PILETA
ESC. 1/20

DIMENSIONES	CANTIDAD
70X140	1

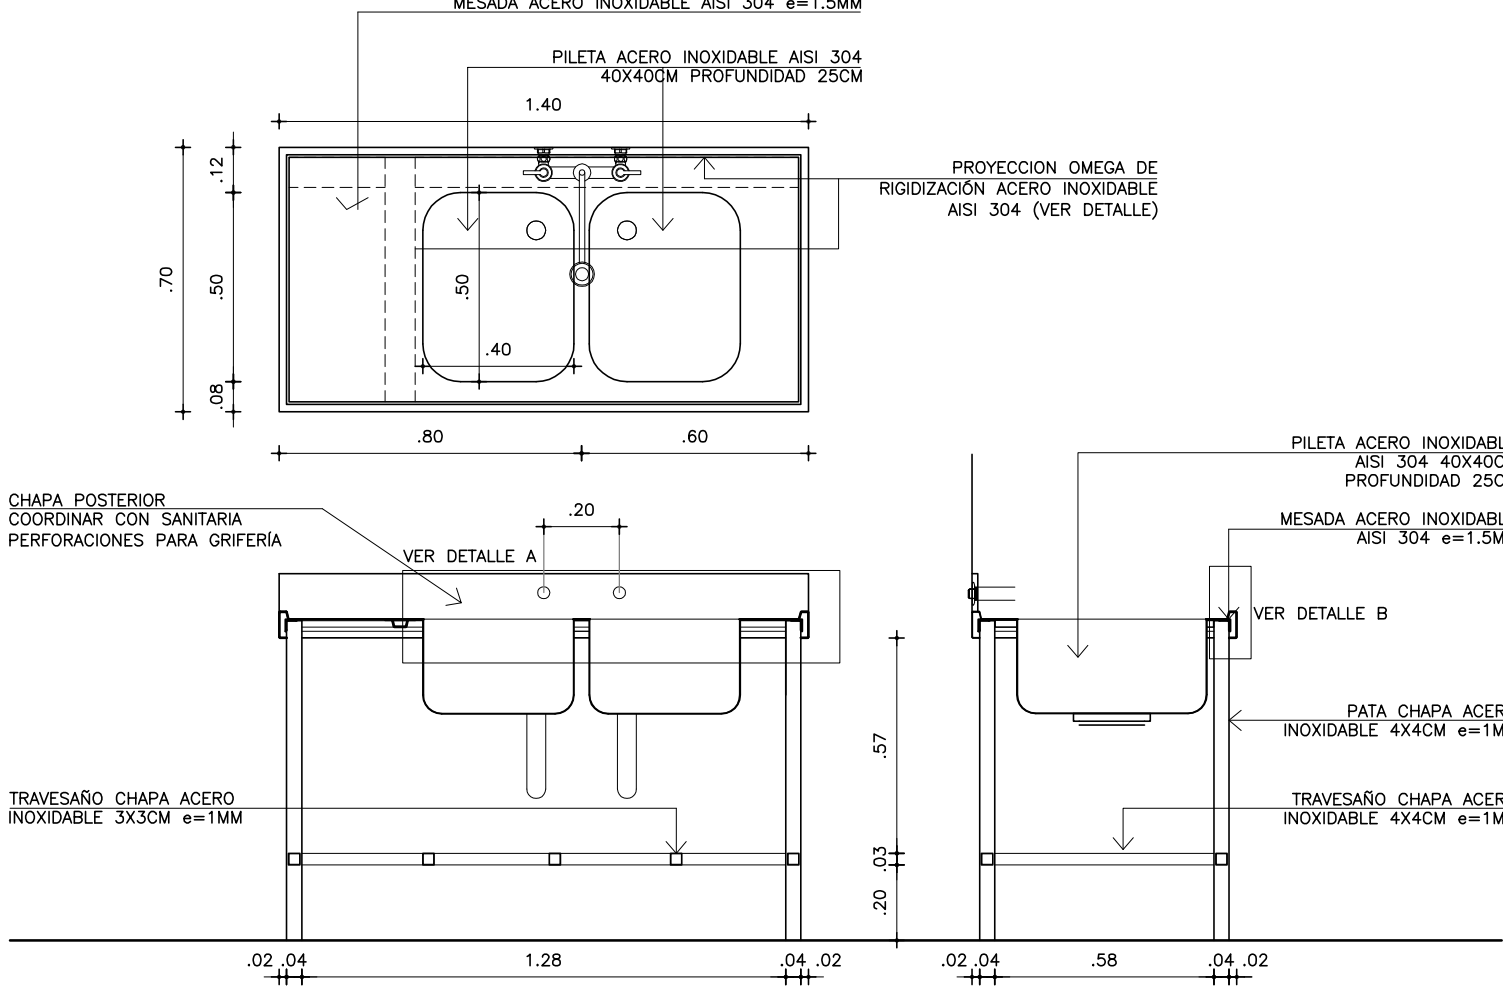


MESADA PILETON PARA LAVADO DE OLLAS
ESC. 1/20

DIMENSIONES	CANTIDAD
102X80	1

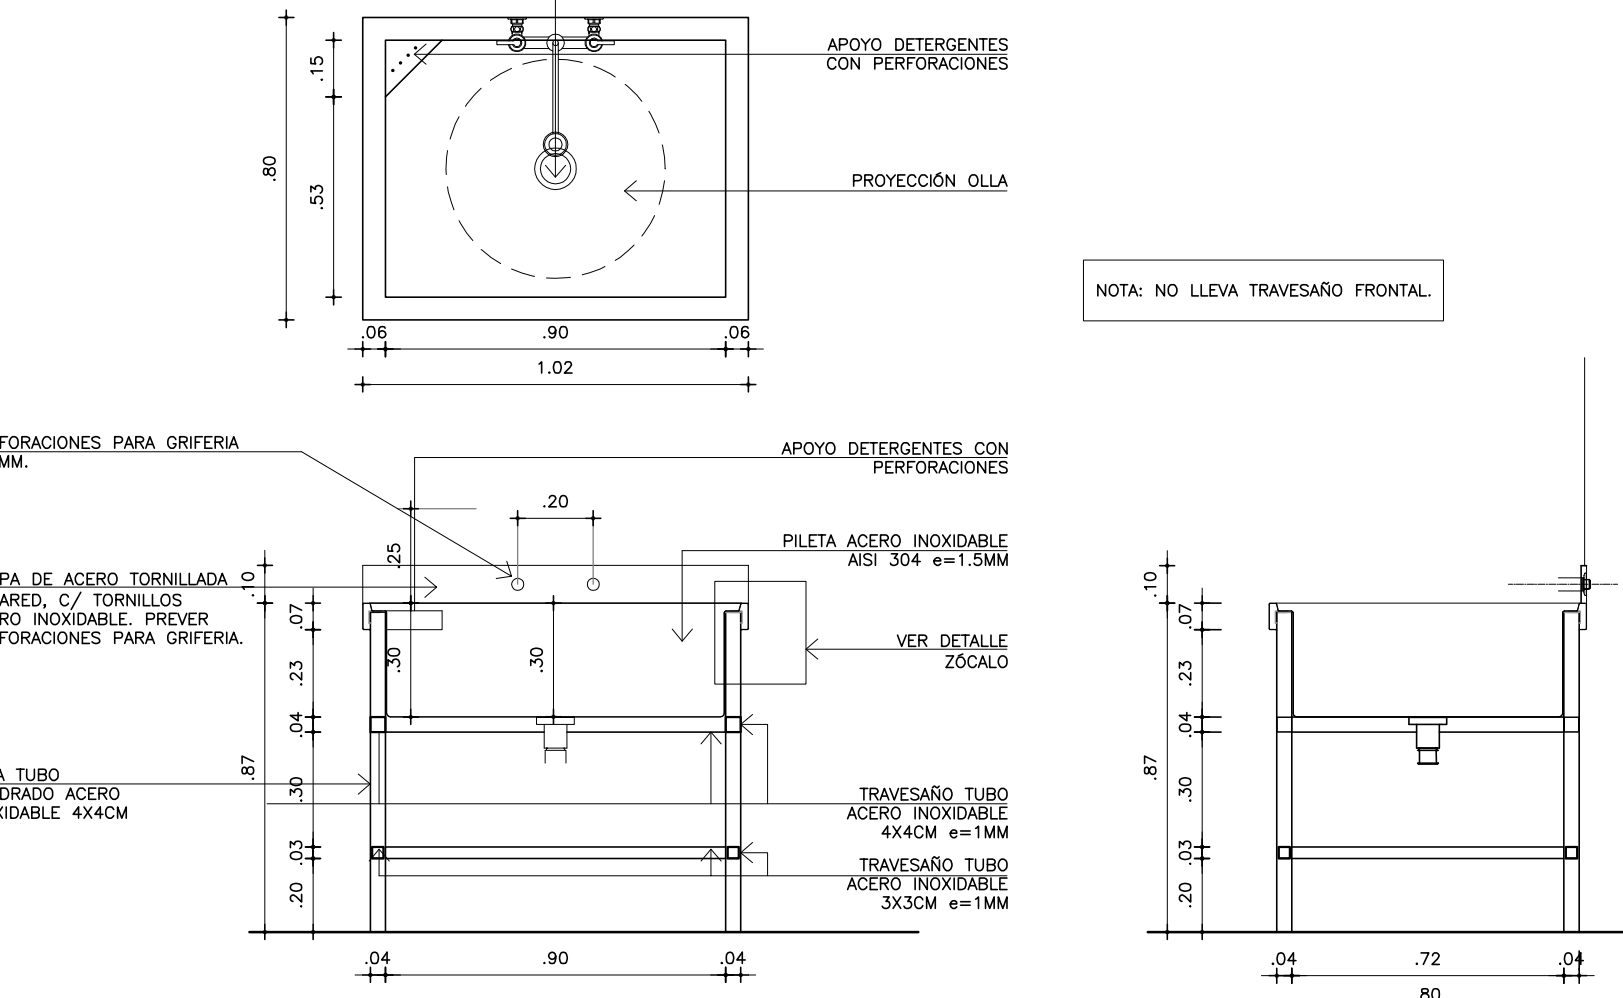


NOTA: NO LLEVA TRAVESAÑO FRONTAL.

DETALLE CAMPANA DE ACERO INOXIDABLE
ESC. 1/20

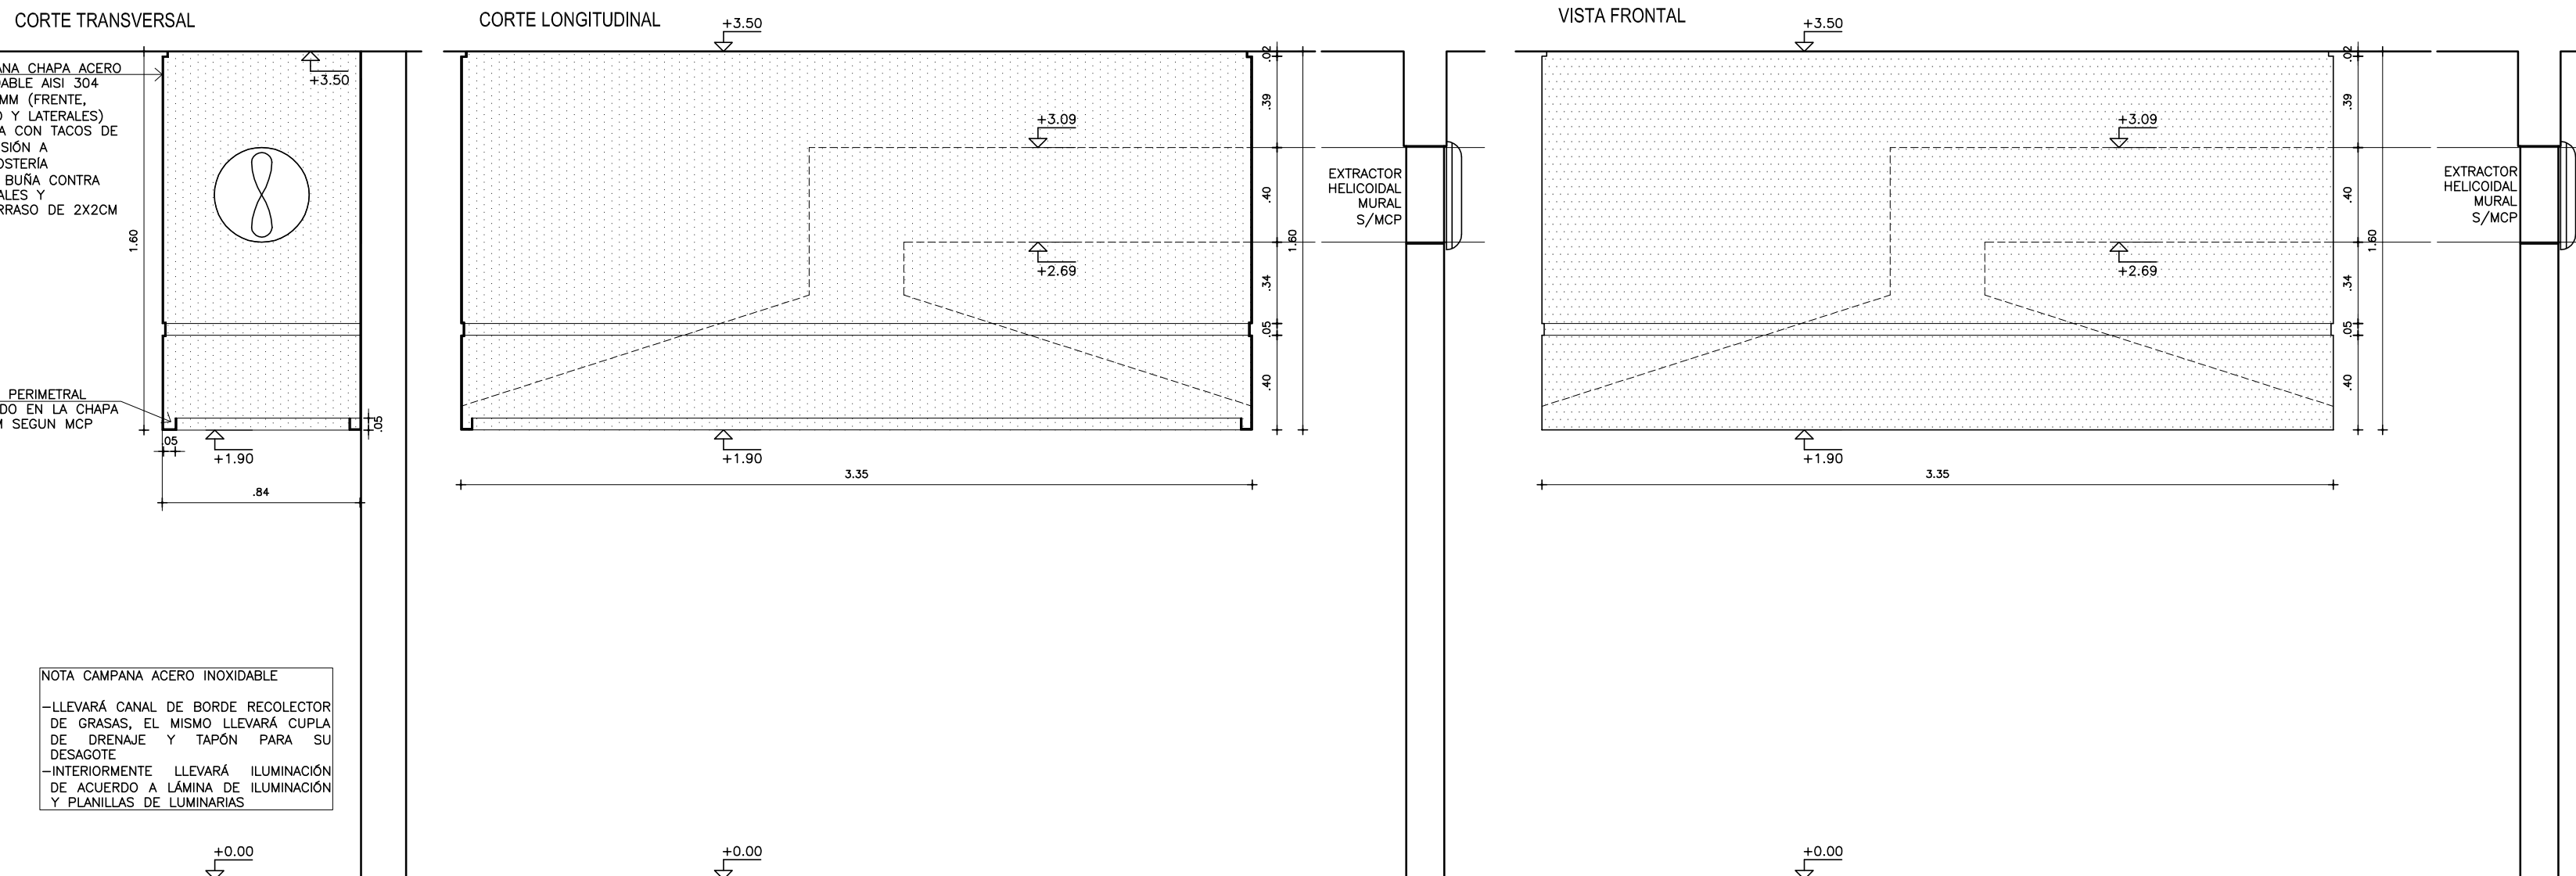


DETALLES MESADAS


DETALLE A
ESC. 1/5

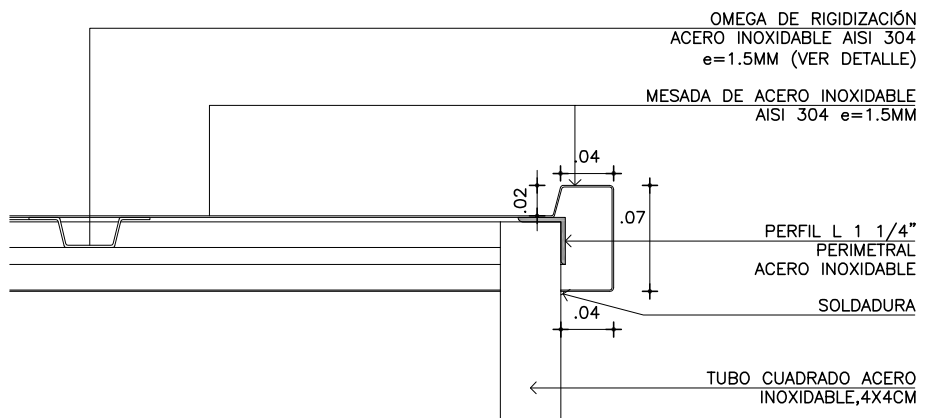

DETALLE C
ESC. 1/5

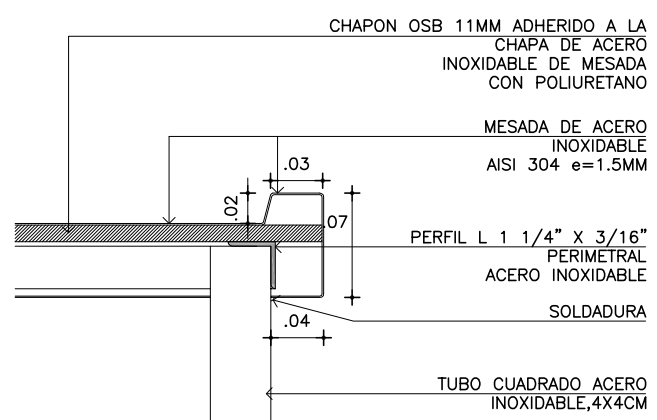

DETALLE B
ESC. 1/5

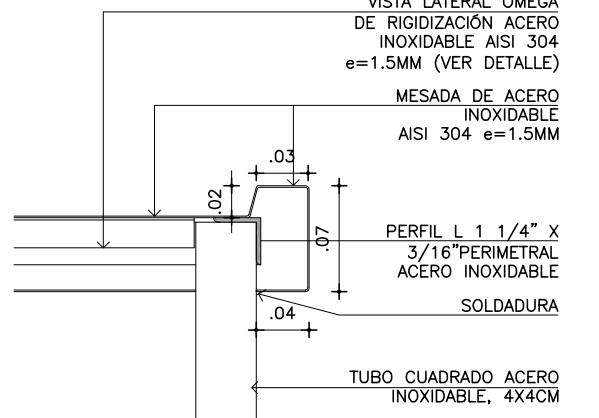

DETALLE OMEGA
ESC. 1/2

