




PLANTA  
ESC.1/50

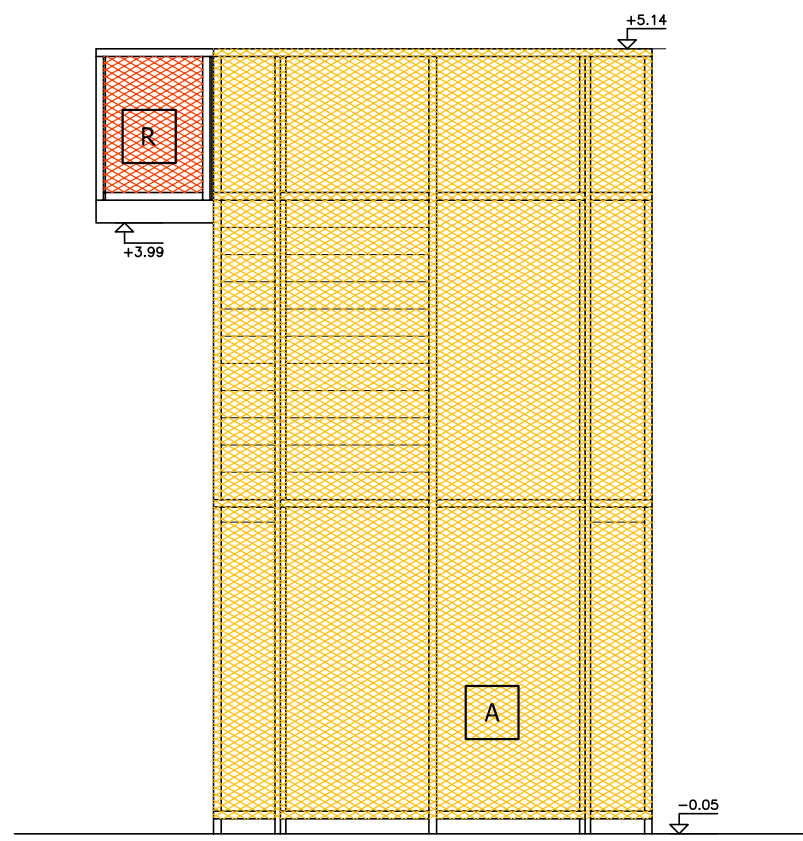


VISTA X1  
ESCALA 1:50

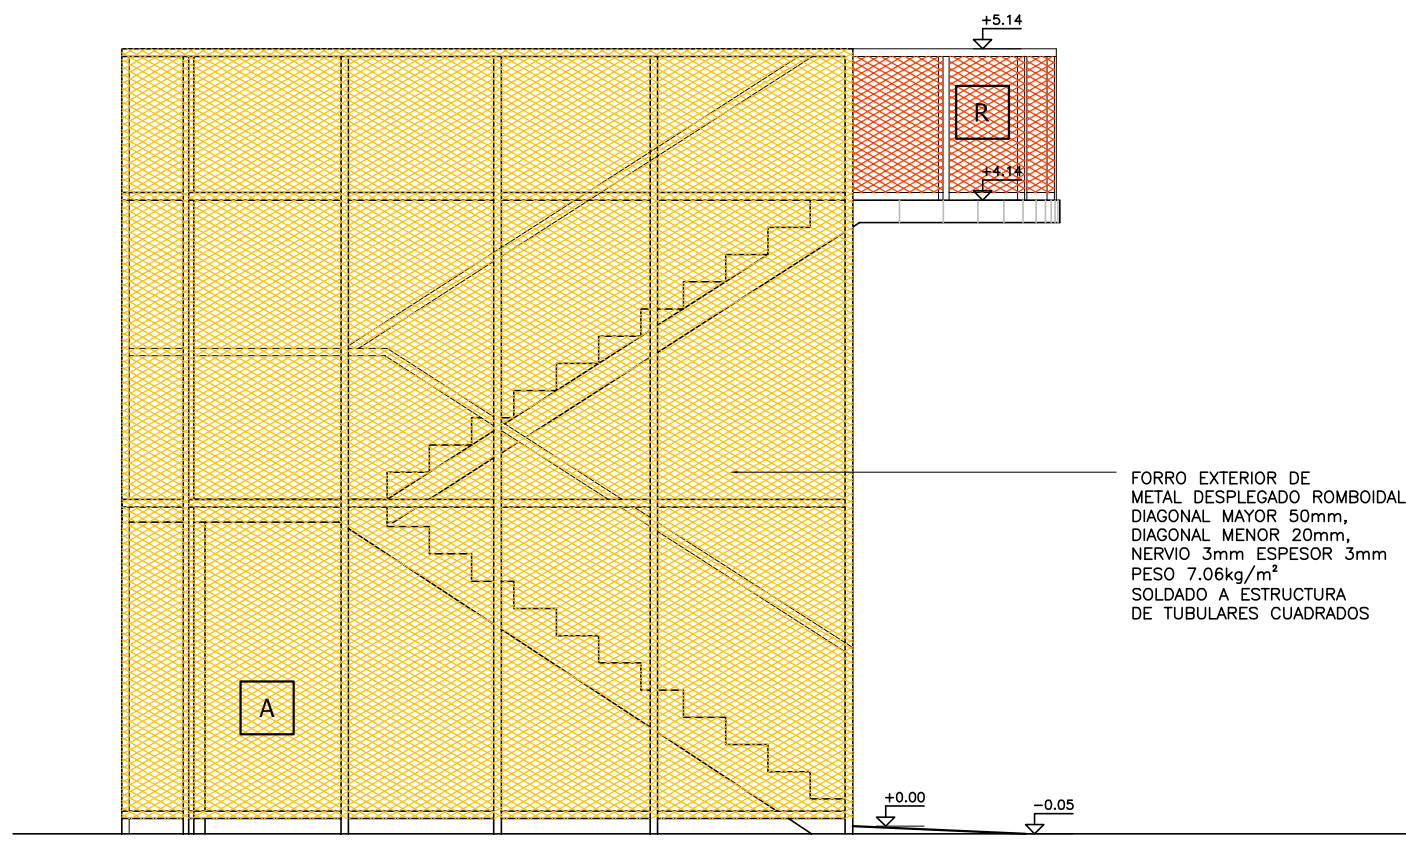


VISTA Y2  
ESCALA 1:50

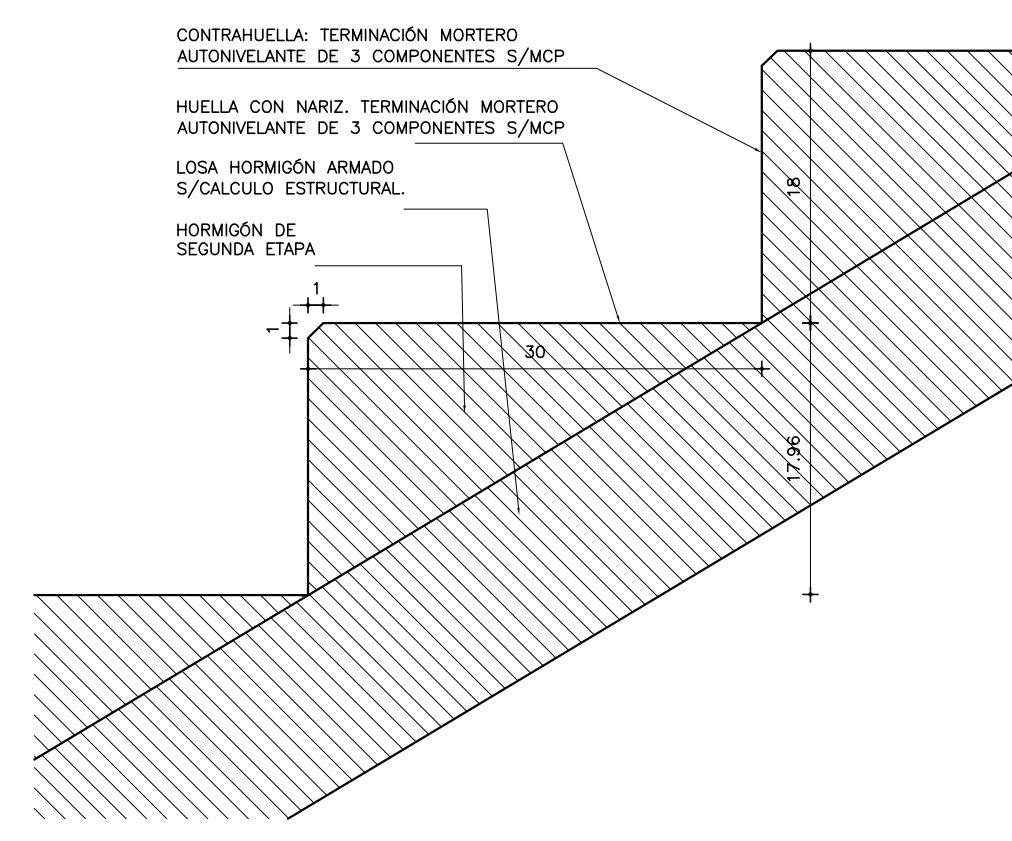

DETALLE DE ESCALÓN  
CORTE  
escala 1:5

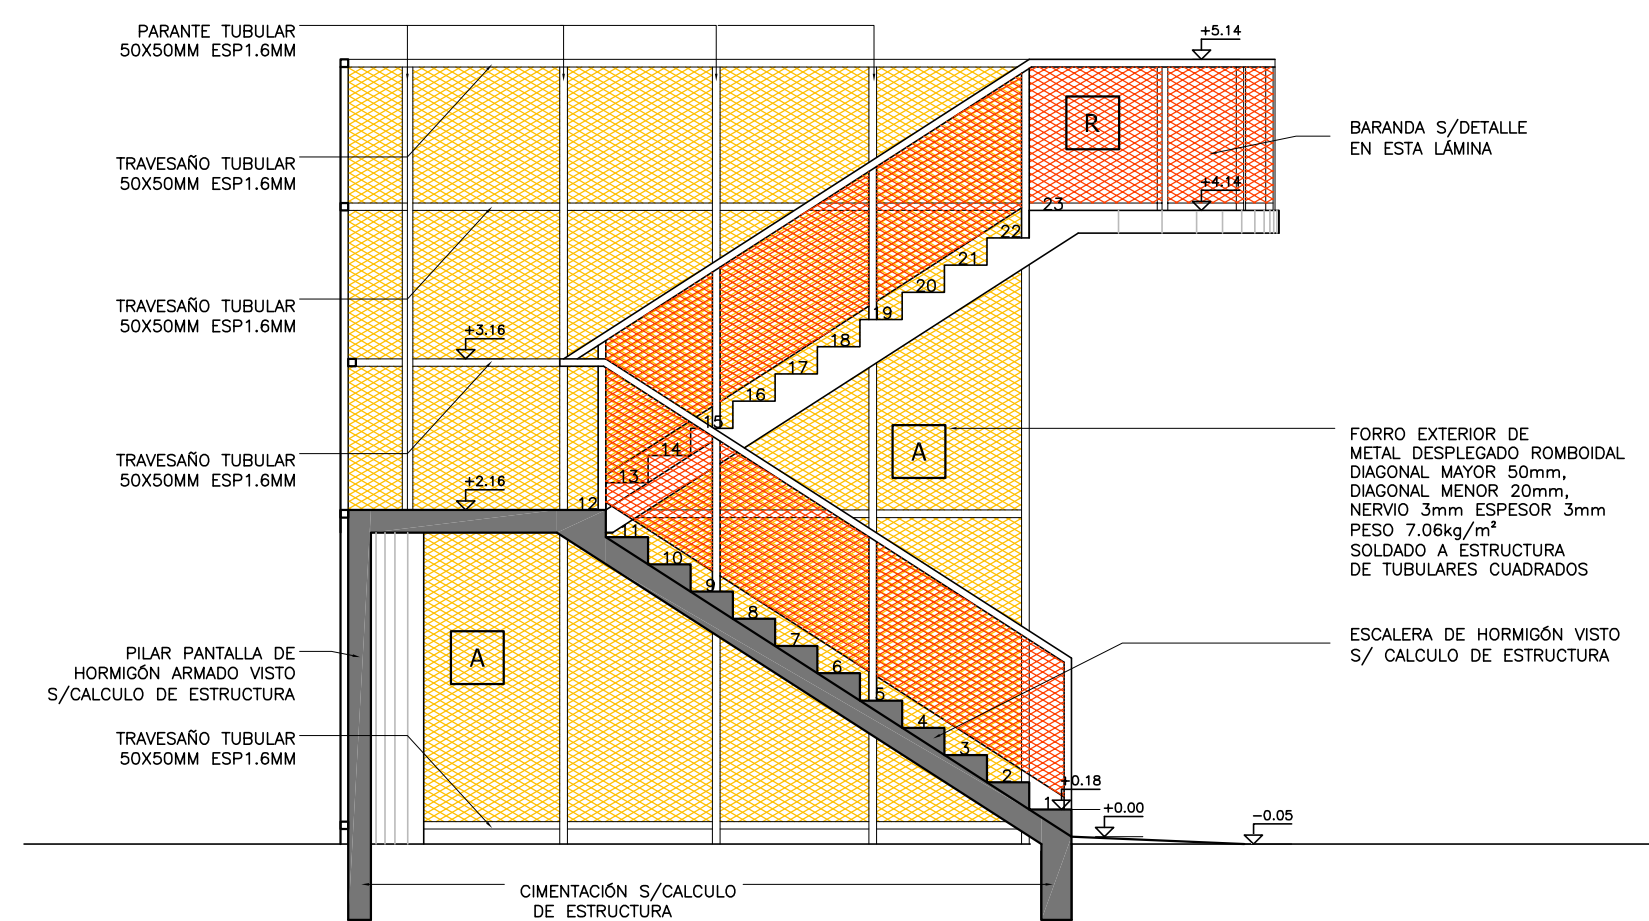


CORTE Y1  
ESC.1/50

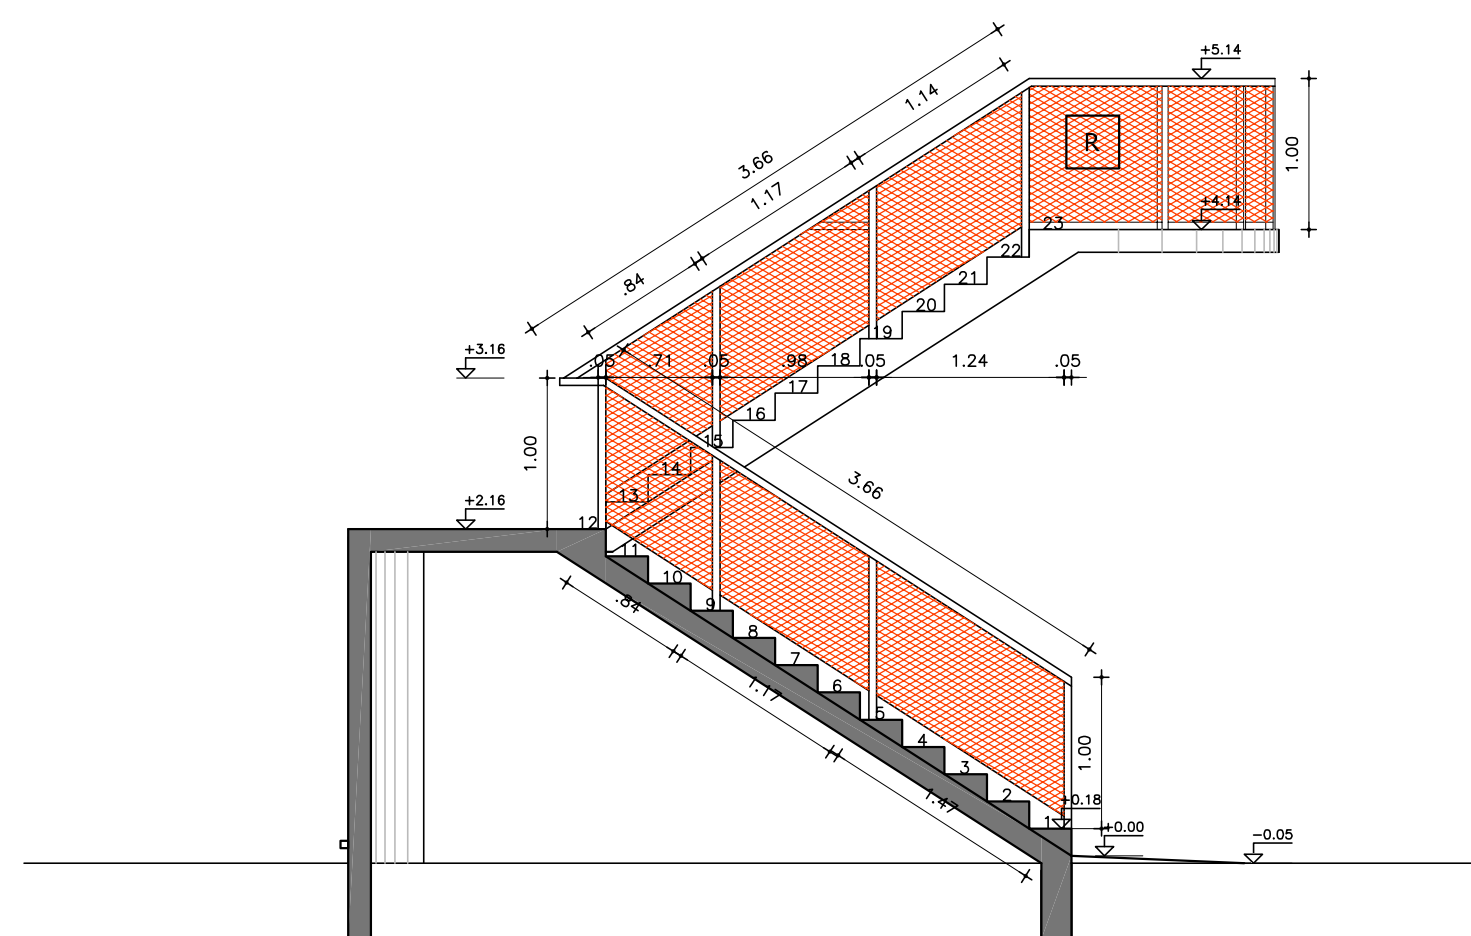


DETALLE DE BARANDA  
CORTE  
escala 1:50

- NOTA:
- 1) LA TERMINACIÓN DE LA HERRERÍA SERÁ SEGÚN SE INDICA EN MCP
  - 2) LOS COLORES SERÁN SEGÚN REFERENCIAS

COLORES	
<span style="background-color: yellow; border: 1px solid black; padding: 2px;">A</span>	AMARILLO – PASCUA GLAMOROSA CODIGO: 34yy 55/082 SEGÚN MCP
<span style="background-color: orange; border: 1px solid black; padding: 2px;">N</span>	NARANJA – NARANJA EXPLOSIVO CODIGO: 85YR 38/700 SEGÚN MCP
<span style="background-color: red; border: 1px solid black; padding: 2px;">R</span>	ROJO – SOL ARDIENTE CODIGO: 49YR 27–627 SEGÚN MCP

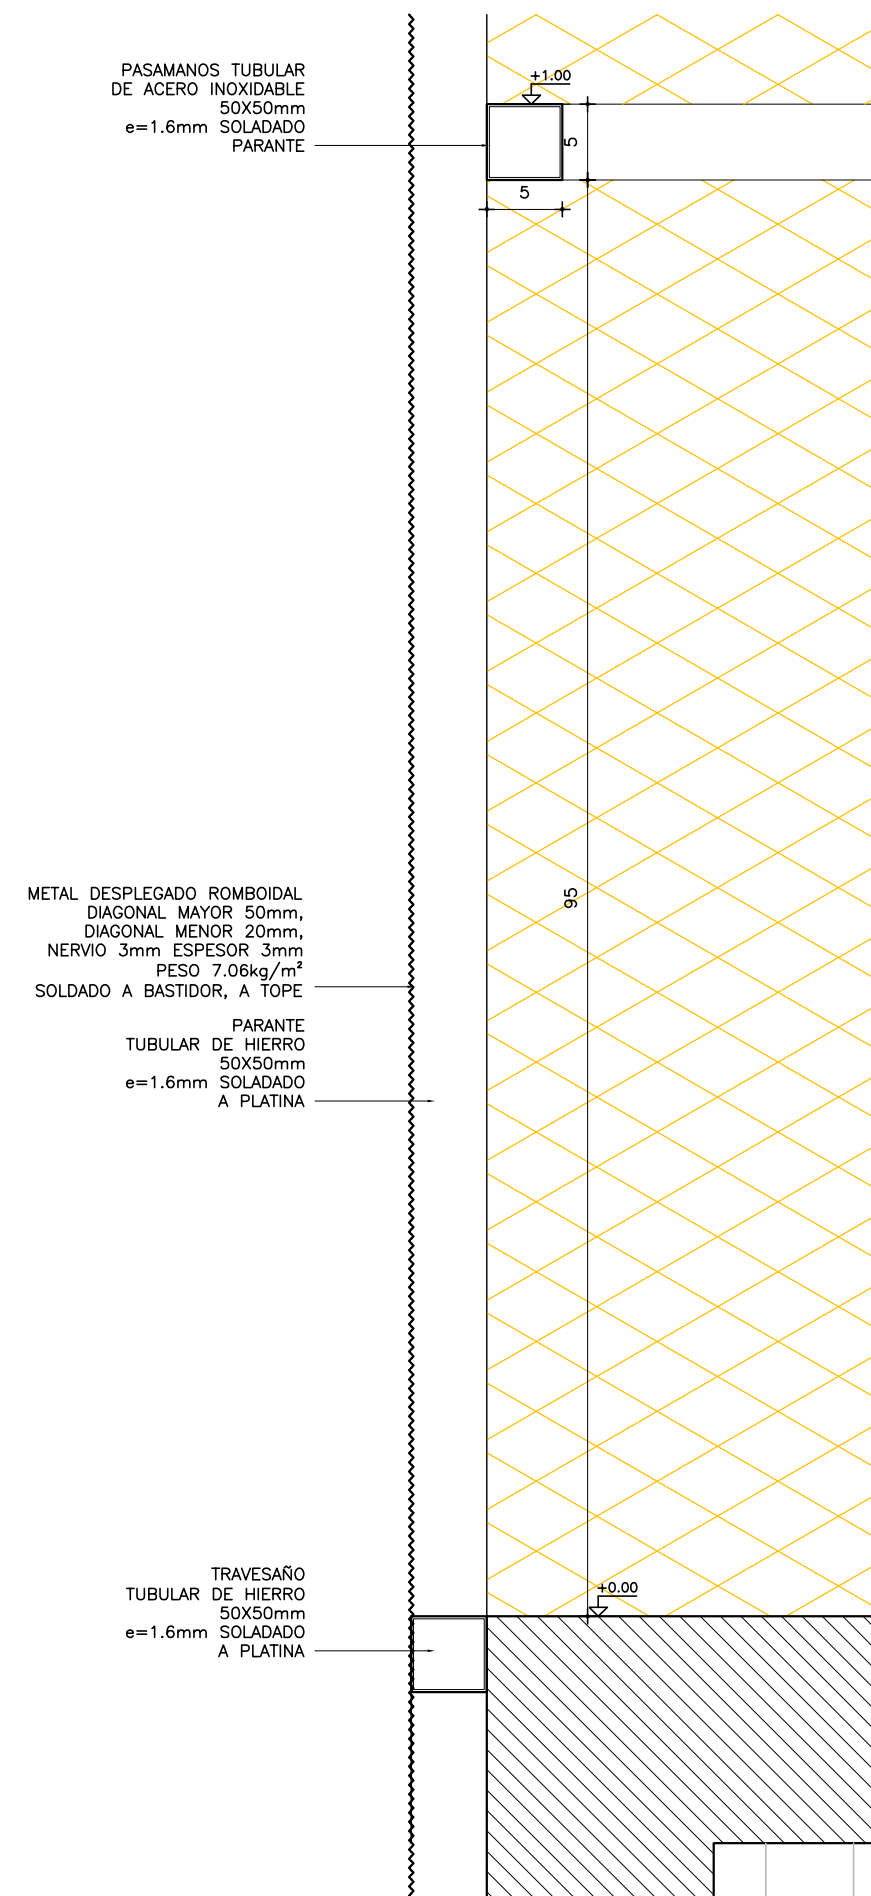

DETALLE DE BARANDA PASAMANOS  
CORTE  
escala 1:5

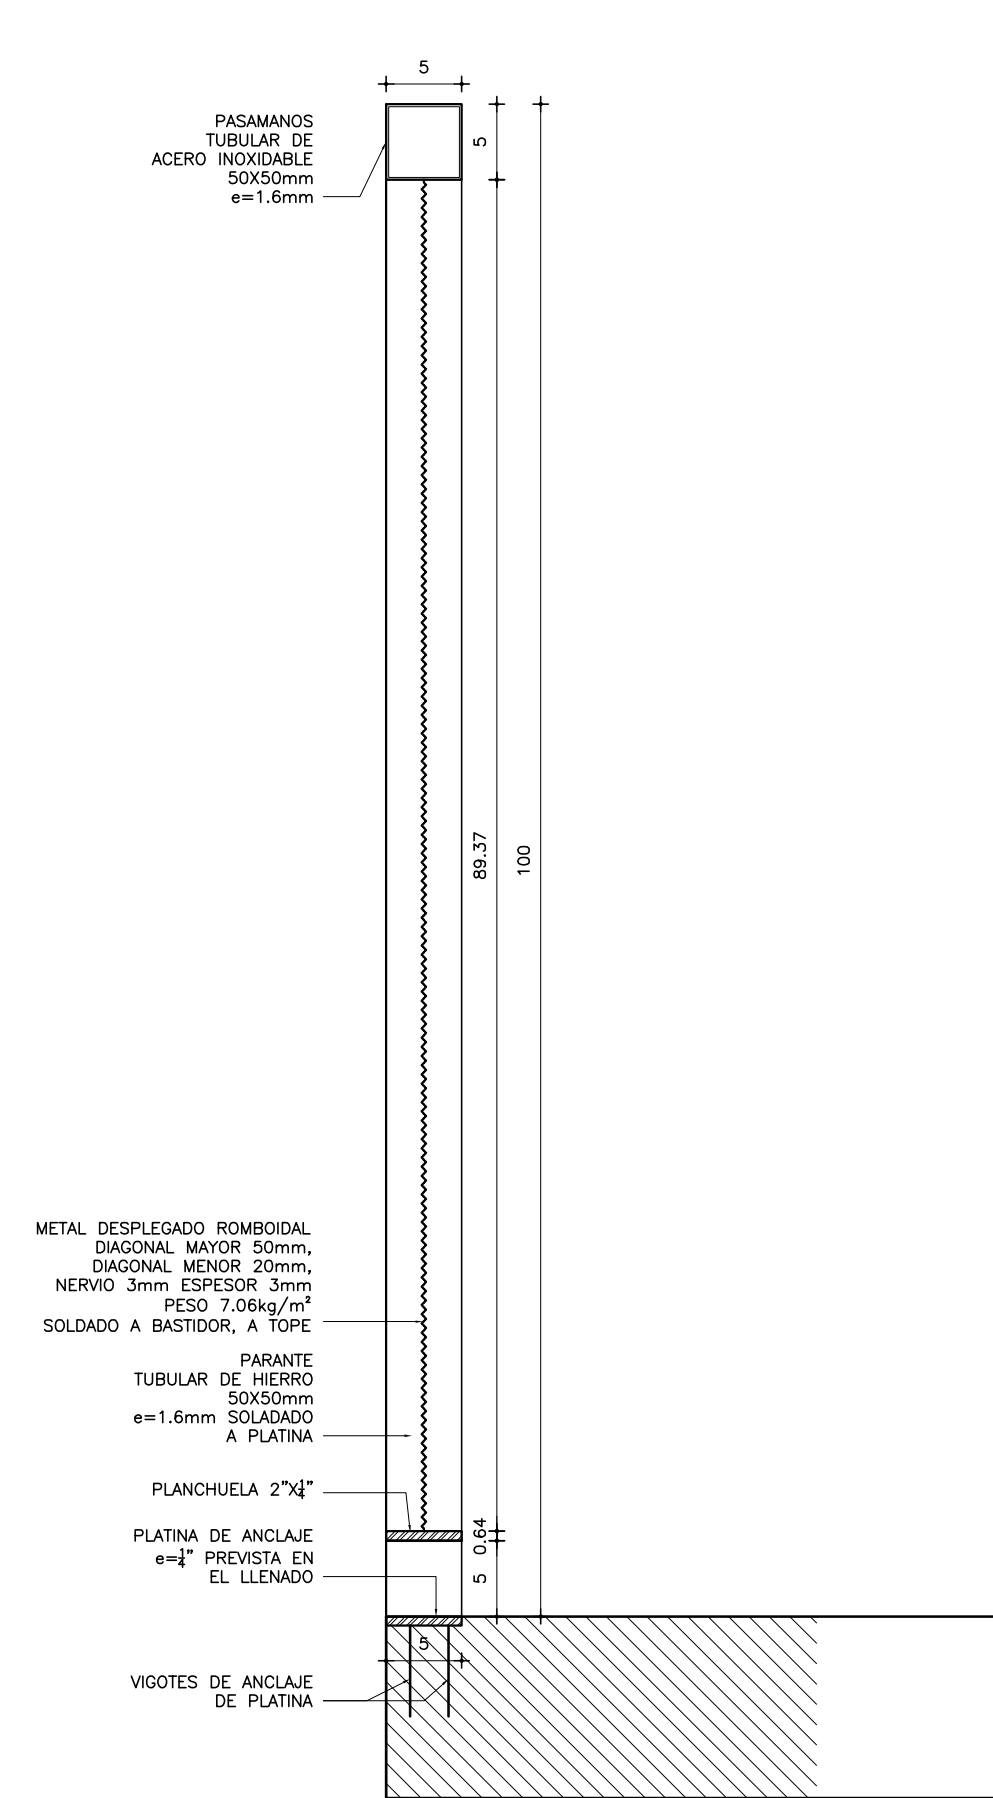

DETALLE DE BARANDA  
CORTE  
escala 1:5

REFERENCIAS ALBAÑILERÍA		
<span style="border: 1px solid black; border-radius: 50%; padding: 2px;">C</span> CARPINTERÍA	<span style="border: 1px solid black; border-radius: 50%; padding: 2px;">P</span> PETREOS	<span style="border: 1px solid black; border-radius: 50%; padding: 2px;">MX</span> TIPO DE MURO
<span style="border: 1px solid black; border-radius: 50%; padding: 2px;">H</span> HERRERÍA	<span style="border: 1px solid black; border-radius: 50%; padding: 2px;">E</span> ESPEJOS Y VIDRIOS	<span style="border: 1px solid black; border-radius: 50%; padding: 2px;">NOMBRE LOCAL</span>
<span style="border: 1px solid black; border-radius: 50%; padding: 2px;">A</span> ALUMINIO	<span style="border: 1px solid black; border-radius: 50%; padding: 2px;">AC</span> ACERO INOXIDABLE	<span style="border: 1px solid black; border-radius: 50%; padding: 2px;">D010</span> DETALLE ALBAÑILERÍA
<span style="border: 1px solid black; border-radius: 50%; padding: 2px;">S</span> SOPORTE DE CORTINA	<span style="border: 1px solid black; border-radius: 50%; padding: 2px;">AA</span> PREVISIÓN DE AIRE ACONDICIONADO	<span style="border: 1px solid black; border-radius: 50%; padding: 2px;">XX</span> CORTE LÁMINA DEL CORTE
<span style="border: 1px solid black; border-radius: 50%; padding: 2px;">N.P.T.</span>	<span style="border: 1px solid black; border-radius: 50%; padding: 2px;">NIVEL DE PISO TERMINADO</span>	<span style="border: 1px solid black; border-radius: 50%; padding: 2px;">±0.00</span> NIVEL ALTIMETRICO ALBAÑILERÍA
<span style="border: 1px solid black; border-radius: 50%; padding: 2px;">NIVEL DE CIELORRASO</span>	<span style="border: 1px solid black; border-radius: 50%; padding: 2px;">±0.00</span> NIVEL ALTIMETRICO ESTRUCTURA	<span style="border: 1px solid black; border-radius: 50%; padding: 2px;">±0.00</span> NIVEL ALTIMETRICO ESTRUCTURA
<span style="border: 1px solid black; border-radius: 50%; padding: 2px;">EXTINTOR DE POLVO TIPO ABC – 4KG SEGÚN MCP</span>	<span style="border: 1px solid black; border-radius: 50%; padding: 2px;">0.00</span> COTAS ACUMULADAS ALBAÑILERÍA	<span style="border: 1px solid black; border-radius: 50%; padding: 2px;">0.00</span> COTAS ACUMULADAS ESTRUCTURA
<span style="border: 1px solid black; border-radius: 50%; padding: 2px;">EXTINTOR GAS CARBÓNICO 3.5KG – SEGÚN MCP</span>	<span style="border: 1px solid black; border-radius: 50%; padding: 2px;">0.00</span> COTAS ACUMULADAS ESTRUCTURA	<span style="border: 1px solid black; border-radius: 50%; padding: 2px;">0.00</span> COTAS ACUMULADAS ESTRUCTURA
REFERENCIAS MUROS:		
<span style="border: 1px solid black; border-radius: 50%; padding: 2px;">MUR O ESTRUCTURA EXISTENTE</span>	<span style="border: 1px solid black; border-radius: 50%; padding: 2px;">MUR O ESTRUCTURA A DEMOLER</span>	<span style="border: 1px solid black; border-radius: 50%; padding: 2px;">MUR A CONSTRUIR</span>
<span style="border: 1px solid black; border-radius: 50%; padding: 2px;">PAVIMENTO A RETIRAR</span>	<span style="border: 1px solid black; border-radius: 50%; padding: 2px;">EXCAVACIÓN</span>	<span style="border: 1px solid black; border-radius: 50%; padding: 2px;">EXCAVACIÓN</span>

MODIFICACIONES		
FECHA	MOTIVO	AUTORIZA

OBRA	CEM CIUDAD DEL PLATA	FECHA SEPTIEMBRE 2022
PLANO	LÁMINAS DE ALBAÑILERÍA	ESCALA 1:75
	DETALLE ESCALERA EXTERIOR	