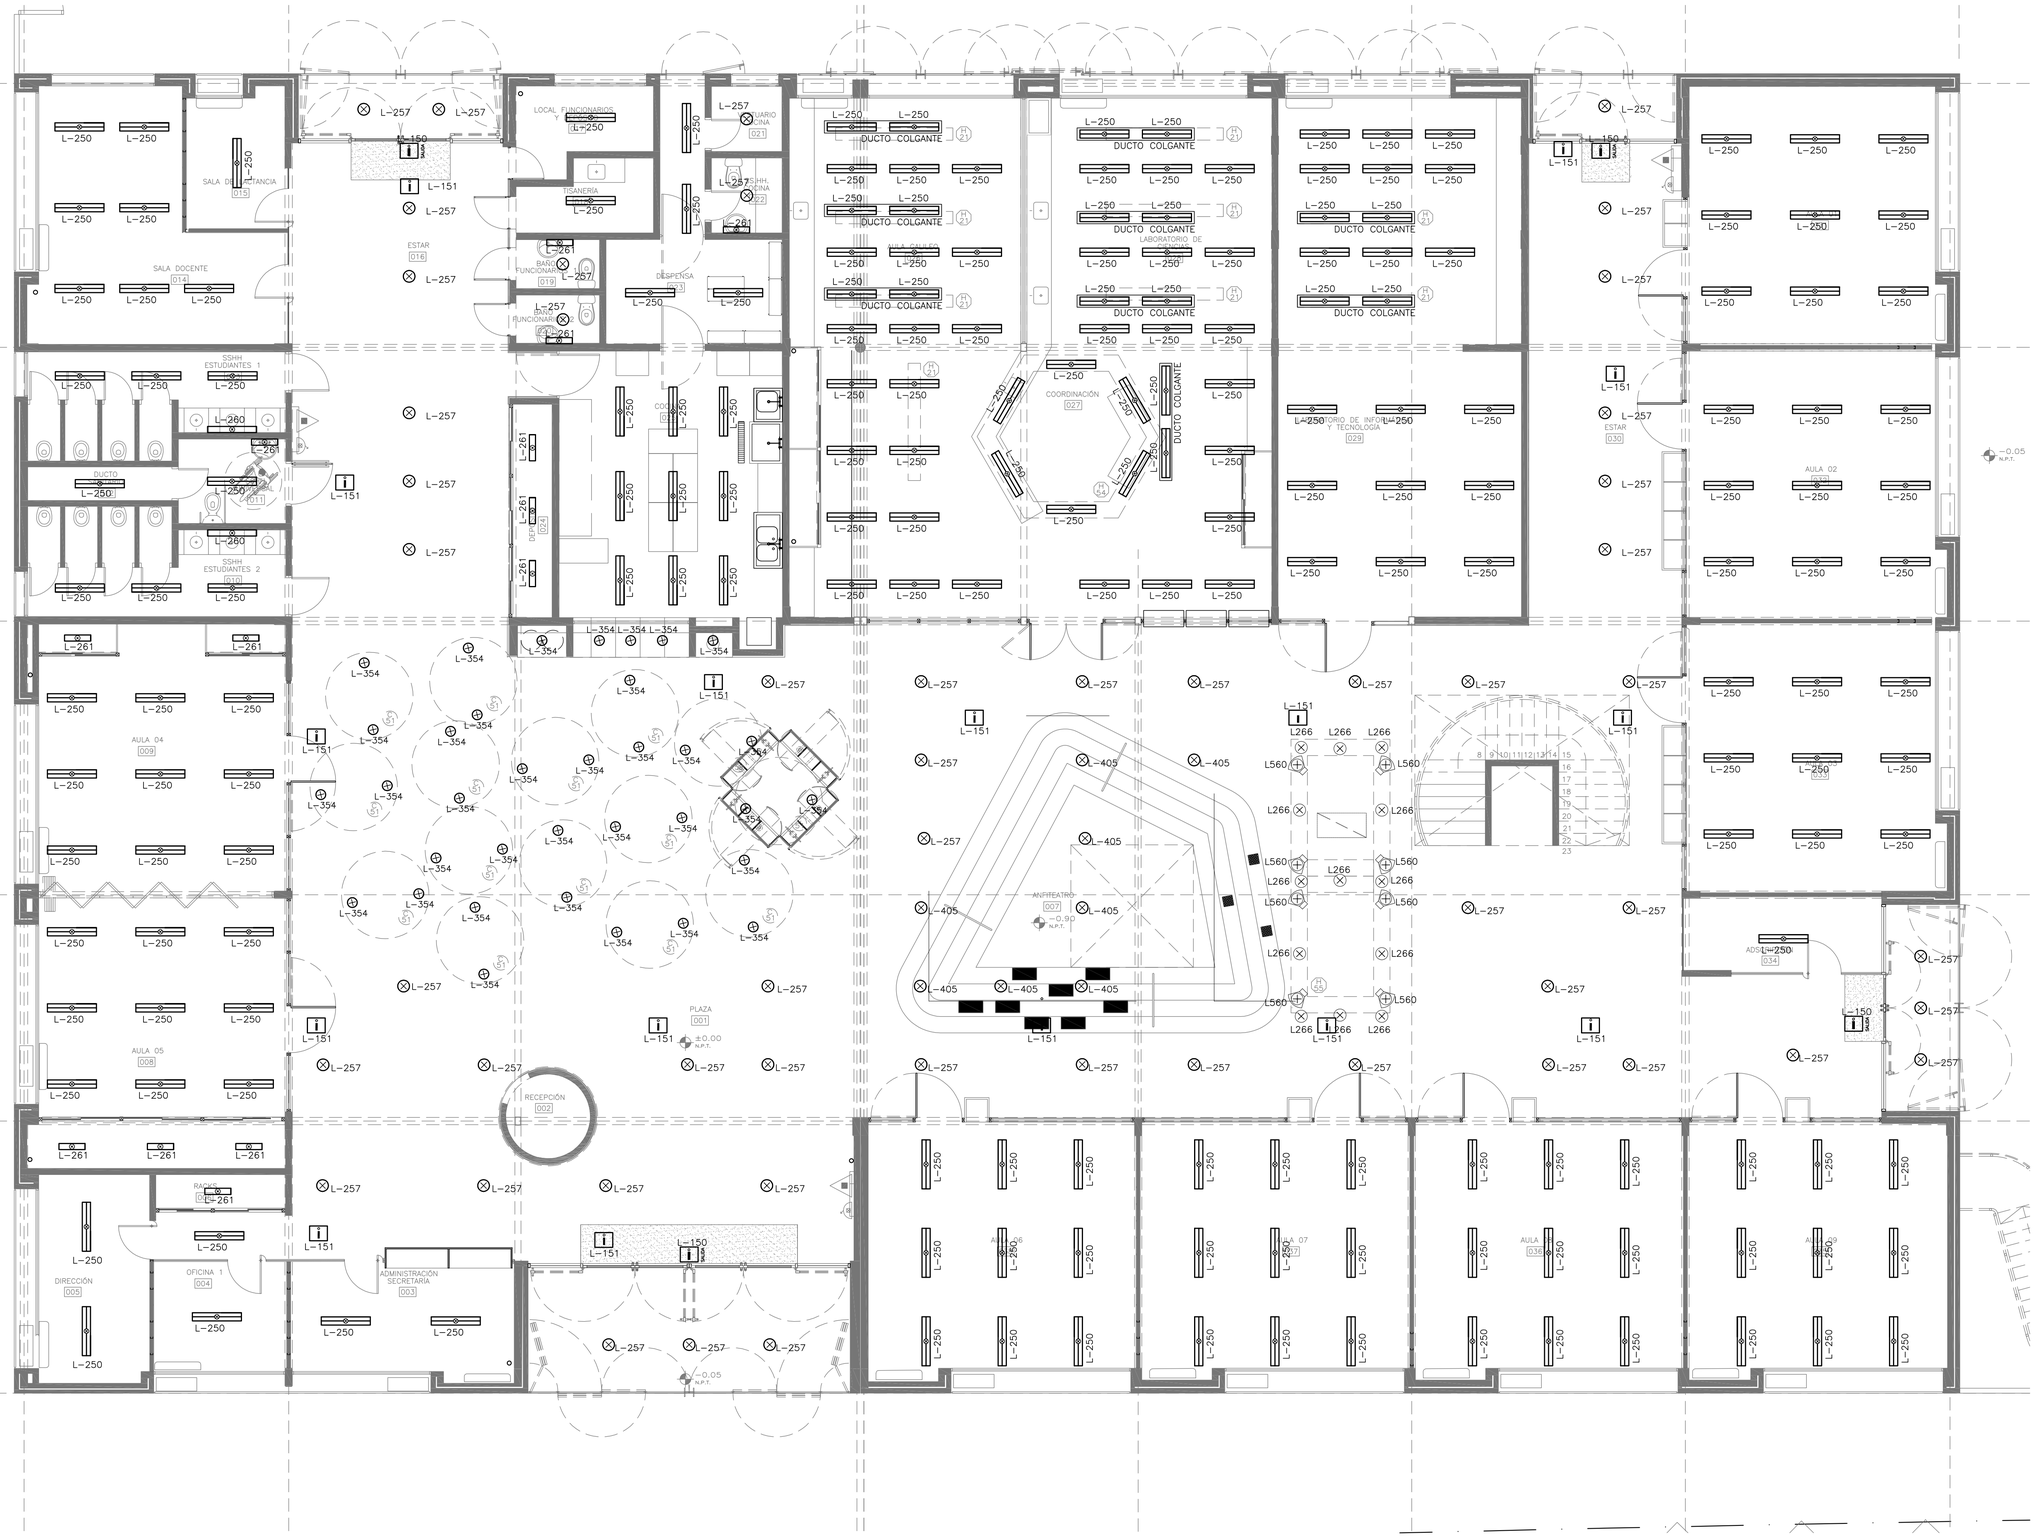

REFERENCIAS

	CAÑERÍA POR PISO O CONTRAPISO
	CAÑERÍA POR CIELORRASO, PARED O LOSA
	CAÑERÍA EN HIERRO GALVANIZADO (APARENTE O POR PISO).
	LUMINARIA PARA 2 TUBOS DE LED DE 2x18W
	LUMINARIA PARA 1 TUBO DE LED DE 1x18W
	LUMINARIA PARA 1 TUBO DE LED DE 1x9W
	LUMINARIA EN CAJA DE BRAZO H=2,00m O SOBRE DINTEL.
	LUMINARIA EN LOSA O CIELORRASO EN CAJA DE CENTRO
	LUMINARIA DE EMBUTIR EN PISO
	REFLECTOR DE LED
SALIDA	LUMINARIA AUTÓNOMA DE SEÑALIZACIÓN DE SALIDA EN CAJA DE CENTRO O BRAZO.
	LUMINARIA AUTÓNOMA PARA ILUMINACIÓN DE EMERGENCIA EN CAJA DE CENTRO O BRAZO.
	INTERRUPTOR BIPOLAR EN CAJA DE LLAVE HONDA. 2S y 3S ES LA CANTIDAD DE INTERRUPTORES EN UNA CAJA, INDICANDO LAS LUMINARIAS QUE ALIMENTAN CON (a,b o c) H=1,00m (EXCEPTO SOBRE MESADA)
	INTERRUPTOR DE COMBINACIÓN DE EXTREMO EN CAJA DE LLAVE HONDA. 2S y 3S ES LA CANTIDAD DE INTERRUPTORES EN UNA CAJA, INDICANDO LAS LUMINARIAS QUE ALIMENTAN CON (a,b o c) H=1,00m (EXCEPTO SOBRE MESADA)
	INTERRUPTOR DE COMBINACIÓN INTERMEDIO EN CAJA DE LLAVE HONDA. 2S y 3S ES LA CANTIDAD DE INTERRUPTORES EN UNA CAJA, INDICANDO LAS LUMINARIAS QUE ALIMENTAN CON (a,b o c) H=1,00m (EXCEPTO SOBRE MESADA)
	REGISTRO CON PUERTA O TAPA DE ACERO GALVANIZADO. EN EXTERIORES SERÁN DE PVC. ESTANCOS IP 55.
	CÁMARA DE MAMPOSTERÍA CON MARCO, TAPA Y CONTRATAPA. ALISADO INTERIOR DE ARENA Y PORTLAND, CON FONDO PERDIDO
	TABLERO APARENTE DE ACERO GALVANIZADO. ALTURA ENTRE 0,80 y 2,00m.

NOTAS

SALVO QUE SE INDIQUE LO CONTRARIO:

- TODAS LAS MEDIDAS Y ALTURAS SE RECTIFICARÁN EN OBRA.
- TODOS LOS CAÑOS APARENTES SERÁN EN ø25H°G°.
- TODOS LOS CAÑOS POR PISO, PARED, LOSA O CIELORRASOS SERÁN EN ø25 PVC RÍGIDO.
- EN TODAS LAS COCINAS Y BAÑOS, SE COORDINARÁ LA UBICACIÓN DEFINITIVA DE LAS PUESTAS, DEPENDIENDO DEL EQUIPAMIENTO.
- SE INCLUIRÁN TODOS LOS REGISTROS NECESARIOS PARA REALIZAR LAS CANALIZACIONES.
- LAS CÁMARAS DE PISO Y REGISTROS SE PUEDEN COMPARTIR PARA FUERZA MOTRIZ E ILUMINACIÓN.
- LAS LUMINARIAS SE CONECTARÁN UTILIZANDO UNA CAJA DE REGISTRO PARA REALIZAR EL SALTO. NO SE PODRÁ REALIZAR EL MISMO DENTRO DE LA LUMINARIA.
- LOS REGISTROS EXTERIORES SERÁN ESTANCOS IP55 E INOXIDABLES. LAS MEDIDAS ESTÁN INDICADAS EN LOS PLANOS.
- TODOS LOS MARCOS Y TAPAS DEBERÁN NIVELARSE CON EL NIVEL DEL PISO TERMINADO ADYACENTE.

MODIFICACIONES

FECHA	MOTIVO	AUTORIZA

OBRA CEM CIUDAD DEL PLATA
RIO NEGRO S/N Y MONTEVIDEO–CIUDAD DEL PLATA–SAN JOSÉ

FECHA SETIEMBRE 2022
ESCALA 1:75

PLANO LÁMINAS DE ALBAÑILERÍA
ANTEPROYECTO ILUMINACION PB

LAMINA L46EL3

ANEP | CONSEJO DIRECTIVO CENTRAL | PROGRAMA PAEMFE