




ANEP


CONSEJO
DIRECTIVO
CENTRAL

PROGRAMA
PAEMFE

OBRA
CEM CIUDAD DEL PLATA
RIO NEGRO S/N Y MONTEVIDEO-CIUDAD DEL PLATA
FECHA SETIEMBRE 2022 ANEXO B HOJA 21

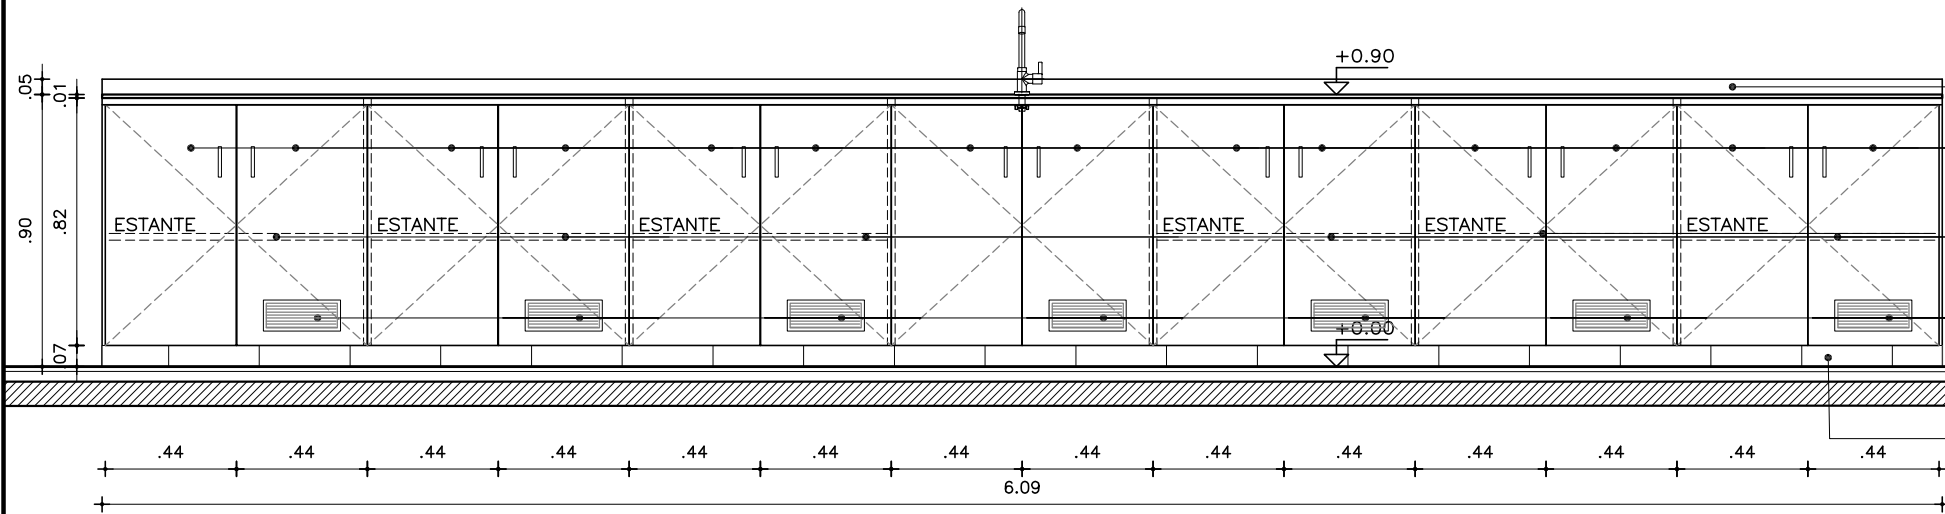

ALZADO
esc.1:25

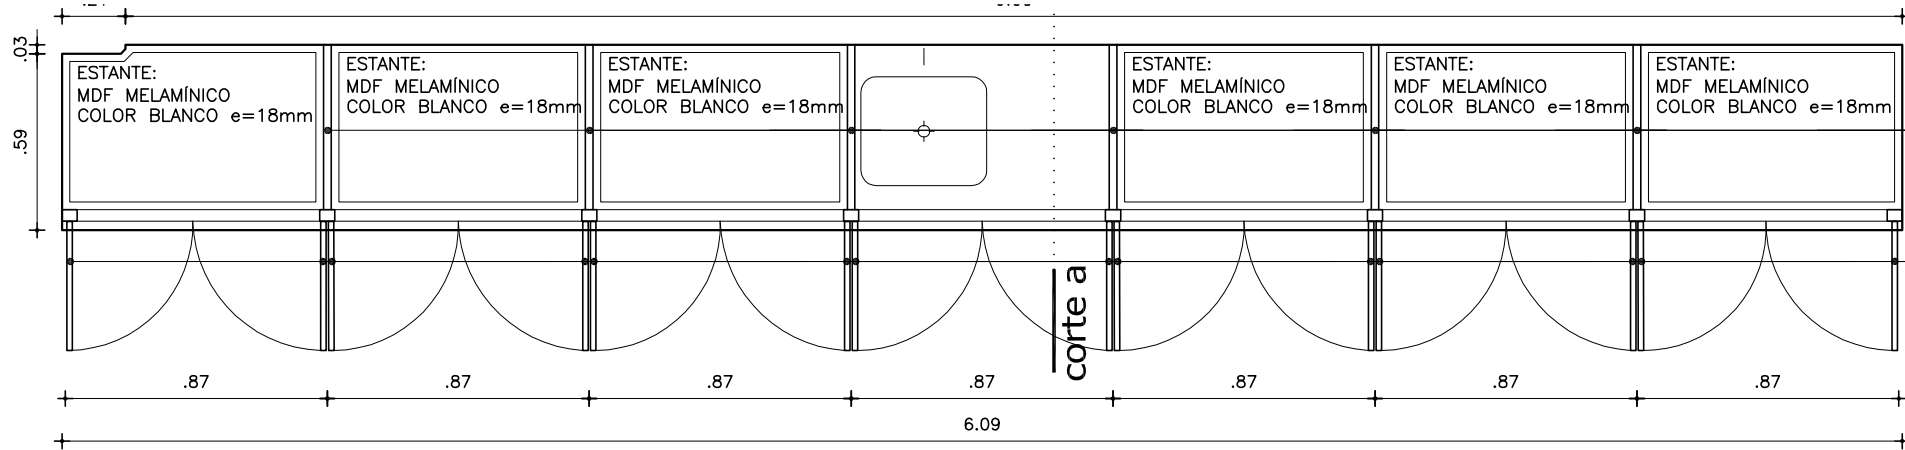

PLANTA
esc.1:25

ZÓCALO DEKTON h=5cm
MESADA DEKTON SEGÚN PLANILLA P03

PLACA MDF e=22mm PINTADO CON ESMALTE
SINTÉTICO COLOR BLANCO

MARCO SUPERIOR PINO ELIOTIS 2"x1"1/2
PINTADO CON ESMALTE SINTÉTICO COLOR BLANCO

SEPARACIÓN MDF e=18mm TERMINACIÓN CON
LAMINADO PLÁSTICO DECORATIVO BLANCO

ESCUADRÍA PINO ELIOTIS 2"x1"1/2
PINTADA CON ESMALTE SINTÉTICO COLOR BLANCO
ESTANTE MDF e=18mm TERMINACIÓN CON
LAMINADO PLÁSTICO DECORATIVO BLANCO


PUERTA MDF e=18mm TERMINACIÓN CON
LAMINADO PLÁSTICO DECORATIVO BLANCO

BALDOSA MONOLITICA COMO PISO

MARCO INFERIOR DE PINO ELIOTIS 3"x1"1/4
PINTADO CON ESMALTE SINTÉTICO COLOR
BLANCO

ZÓCALO h=10cm COMO PISO

CORTE A
esc.1:10

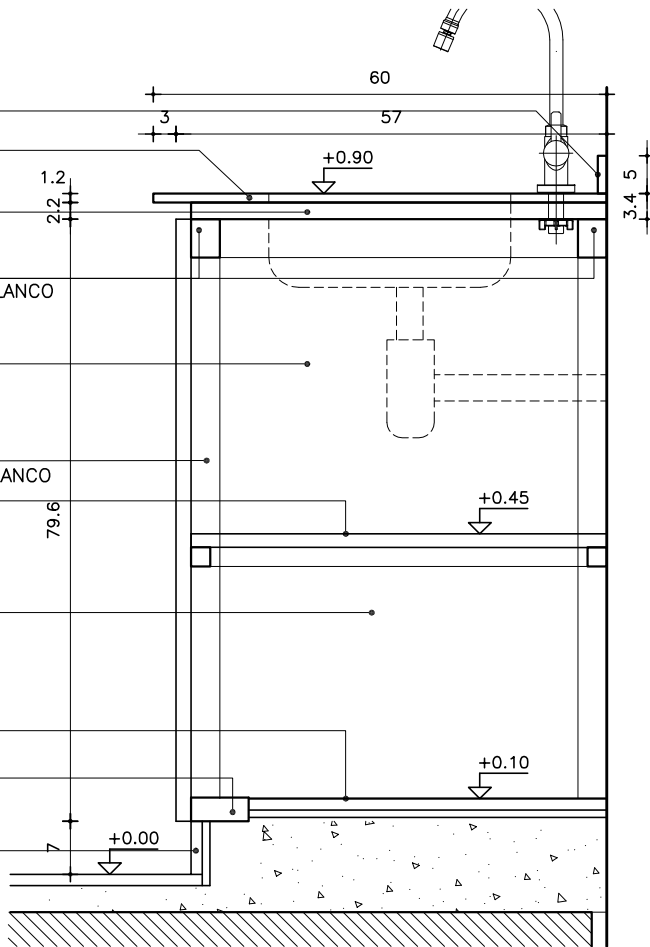

ZÓCALO DEKTON

14 PUERTAS:
MDF MELAMÍNICO
COLOR BLANCO e=18mm

ESTANTE:
MDF MELAMÍNICO
COLOR BLANCO e=18mm

7 VENTILACIONES DE
ALUMINIO TIPO Cod.
575.13.916 DE HÄFELE

ZÓCALO: BALDOSA MONOLÍTICA
30x30cm. COLOR GRIS CLARO
SEGÚN MCP

DIVISOR: PLACA DE MDF
MELAMÍNICO e=18mm
COLOR BLANCO

14 PUERTAS: PLACA DE
MDF MELAMÍNICO e=18mm
COLOR BLANCO

NOTA

- TODAS LAS MEDIDAS SE VERIFICARÁN EN OBRA.
- TODAS LAS ABERTURAS SE DIBUJAN VISTAS DESDE EL EXTERIOR

MUEBLE BAJO MESADA

ESCALAS VARIAS DETALLES -

TIPO	C21	CANTIDAD	1	IZQ.	-	UBICACIÓN	L026-AULA GALILEO
DER.	-						

MARCO GUIA				SI NO	MAT.	SECC.	TERM.
MARCO	TIPO		COMÚN		MAT.:	PINO ELIOTIS	SECCIÓN: 2"x 1"1/2(SUP)-3"x1"1/4(INFERIOR)
	CONTRAMARCO				MAT.		SECCIÓN
	ANCLAJE:				COLOCACIÓN: AMURADO		TERM.
	TERMINACIÓN:		PINTADO ESMALTE		SINTÉTICO BLANCO SEMIMATE		
HOJAS	PLACA	ESPESOR 18mm		ESTRUCTURA PLACA DE MDF REVESTIDA			
		REVESTIMIENTO		MELAMÍNICO COLOR BANCO			
		CUBRECANTO		ABS 3mm. COLOR BLANCO IDEM PLACA			
	TABLERO	ESTRUCTURA		MAT.		SECCIÓN	
		PAÑOS		MAT.		TERM.	
	MACIZA	MATERIAL				SECCIÓN	
ESTANTES	MAT:		PLACA MDF MELAMÍNICO COLOR BLANCO/ESTRUCTURA PINO ELLIOTIS1"x1"				ESPESOR: 18mm.
	TERMINACIÓN		MELAMÍNICO COLOR BLANCO/CUBRECANTO ABS 3mm.				
	DIVISIONES	EST.		MAT.:		PLACA MDF MELAMÍNICO COLOR BLANCO e=18mm	
PLACA		MAT.:		CUBRECANTO ABS 3mm COLOR BLANCO			
ANCLAJE							
TERM.:							
HERRAJES	MOVIMIENTO		CANTIDAD	2/HOJA	TIPO	BISAGRA DE RESORTE AUTORETEN	
	MANIOBRA			1/HOJA		ACERO INOXIDABLE Ó CROMADO TIPO HÄFELE CÓD.115.73.003	
	CIERRE			1/2HOJAS		PASADOR CON CERRADURA	