



ALZADO
esc.1:25

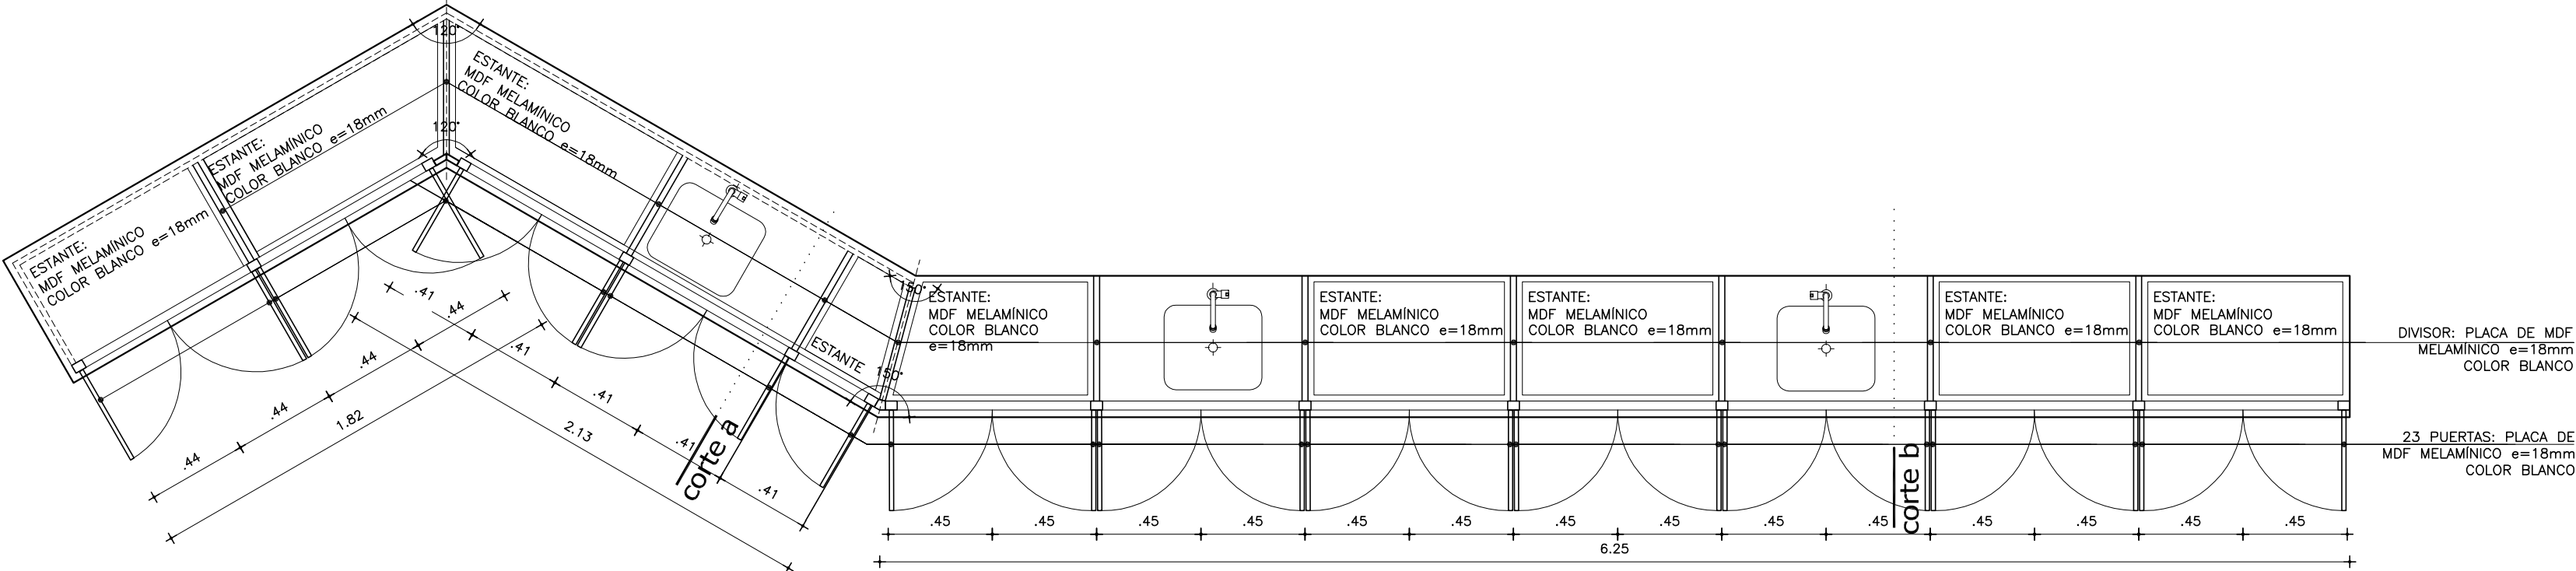


PLANTA
esc.1:25

NOTA

- TODAS LAS MEDIDAS SE VERIFICARÁN EN OBRA.
- TODAS LAS ABERTURAS SE DIBUJAN VISTAS DESDE EL EXTERIOR

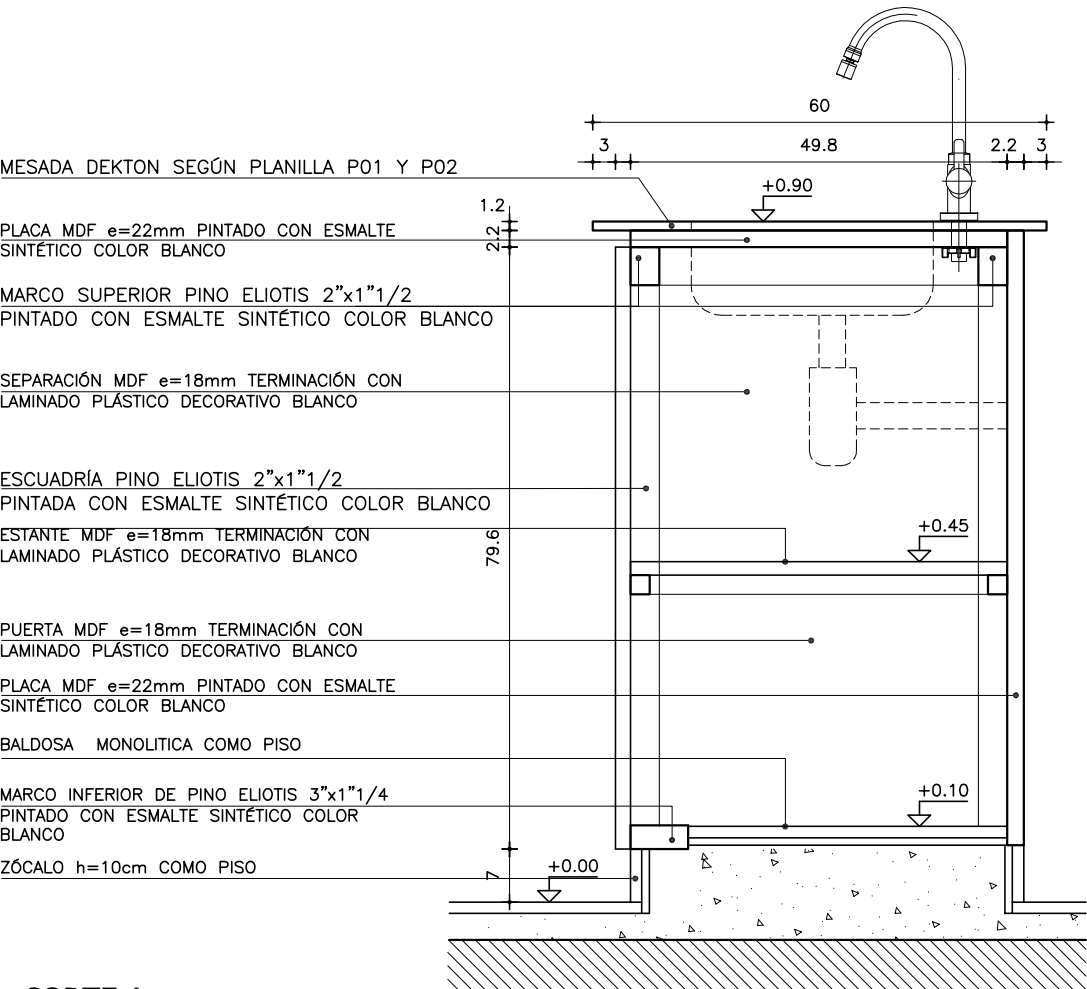

CORTE A
esc.1:10

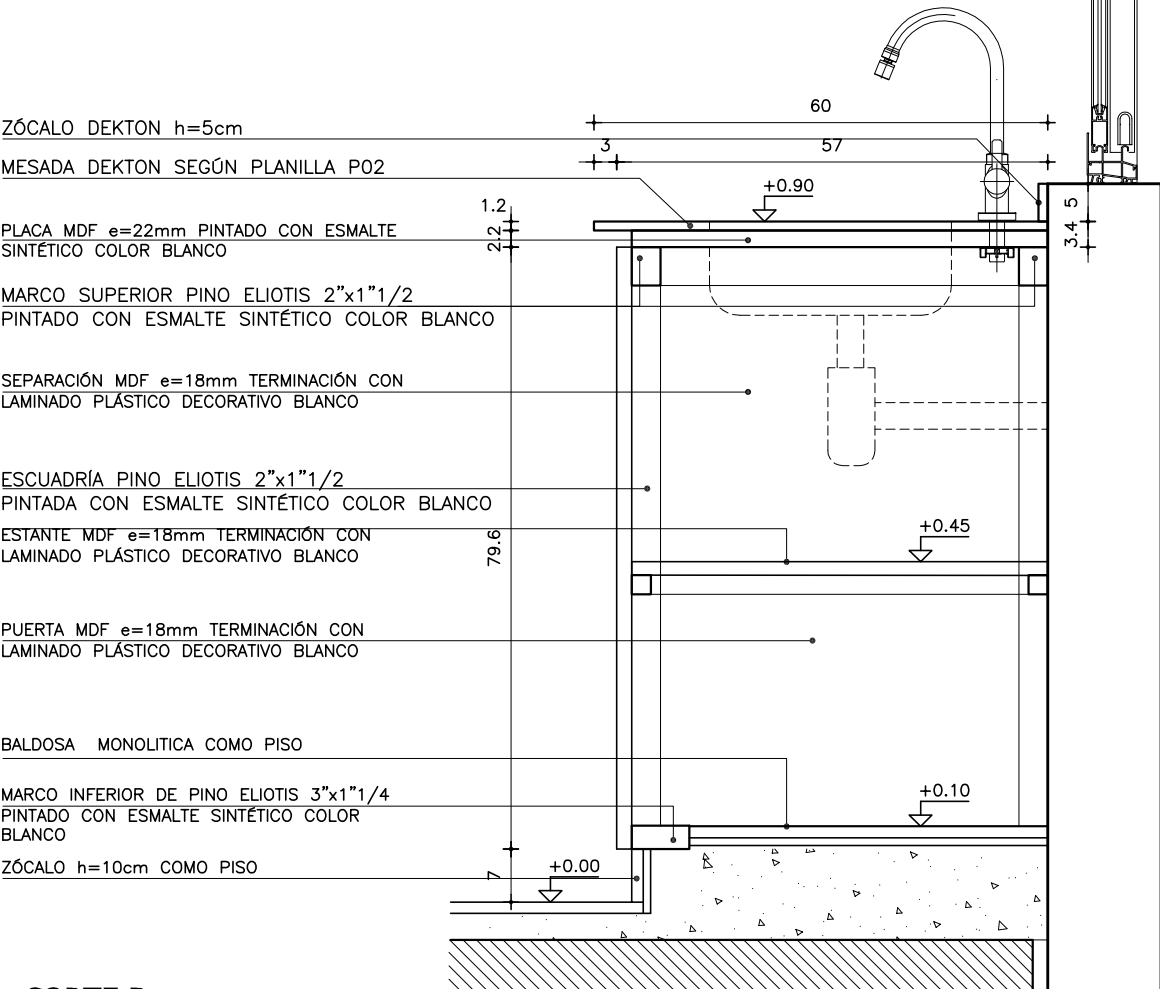

CORTE B
esc.1:10

MUEBLE BAJO MESADA

MUEBLE BAJO MESADA										ESCALAS		VARIAS		DETALLES		—									
TIPO		C22		CANTIDAD		1		IZQ.		—		UBICACIÓN		L028—LABORATORIO DE CIENCIAS											
								DER.		—															
MARCO GUIA										SI		NO		MAT.				SECC.				TERM.			
MARCO		TIPO		COMÚN				MAT.:				PINO ELIOTIS				SECCIÓN: 2"x 1"1/2(SUP)—3"x1"1/4(INFERIOR)									
		CONTRAMARCO						MAT.								SECCIÓN									
		ANCLAJE:						COLOCACIÓN: AMURADO								TERM.									
		TERMINACIÓN:		PINTADO ESMALTE				SINTÉTICO BLANCO SEMIMATE																	
HOJAS		PLACA		ESPESOR				18mm				ESTRUCTURA				PLACA DE MDF REVESTIDA									
				REVESTIMIENTO		MELAMÍNICO COLOR BANCO																			
				CUBRECANTO		ABS 3mm. COLOR BLANCO IDEM PLACA																			
		TUBILERO		ESTRUCTURA				MAT.				SECCIÓN													
				PAÑOS				MAT.				TERM.													
				MATERIAL								SECCIÓN													
MACIZA										SECCIÓN															
ESTANTES		MAT:		PLACA MDF MELAMÍNICO COLOR BLANCO/ESTRUCTURA PINO ELLIOTIS1"x1"				ESPESOR:		18mm.															
		TERMINACIÓN		MELAMÍNICO COLOR BLANCO/CUBRECANTO ABS 3mm.																					
DIVISIONES		EST.		MAT.: PLACA MDF MELAMÍNICO COLOR BLANCO e=18mm																					
		PLACA		MAT.: CUBRECANTO ABS 3mm COLOR BLANCO																					
		ANCLAJE																							
		TERM.:																							
HERRAJES		MOVIMIENTO		CANTIDAD		2/HOJA		TIPO		BISAGRA DE RESORTE AUTORETEN															
		MANIOBRA		1/HOJA				ACERO INOXIDABLE Ó CROMADO TIPO HÄFELE CÓD.115.73.003																	
		CIERRE		1/2HOJAS				PASADOR CON CERRADURA																	