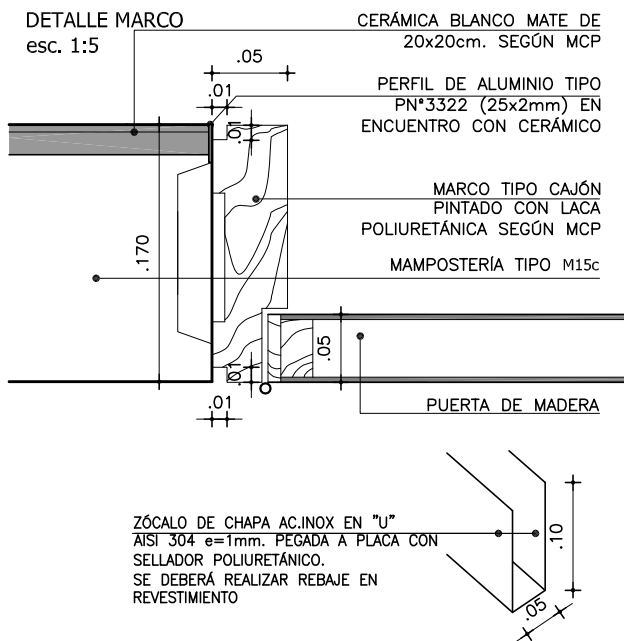


**ANEP****CONSEJO
DIRECTIVO
CENTRAL****PROGRAMA
PAEMFE****OBRA**
CEM CIUDAD DEL PLATA
RIO NEGRO S/N Y MONTEVIDEO-CIUDAD DEL PLATAFECHA
SEPTIEMBRE 2022

ANEXO

B


HOJA

03

DETALLE ZÓCALO

NOTA

- TODAS LAS MEDIDAS SE VERIFICARAN EN OBRA.
- LOS MARCOS SE AMURARAN SI SUS CORRESPONDIENTES HOJAS Y DEBERAN ENTREGARSE PROTEGIDOS CONTRA EVENTUALES MANCHAS PRODUCIDAS POR MORTERO DE CAL O CEMENTO.
- TODAS LAS ABERTURAS SE DIBUJAN VISTAS DESDE EL EXTERIOR

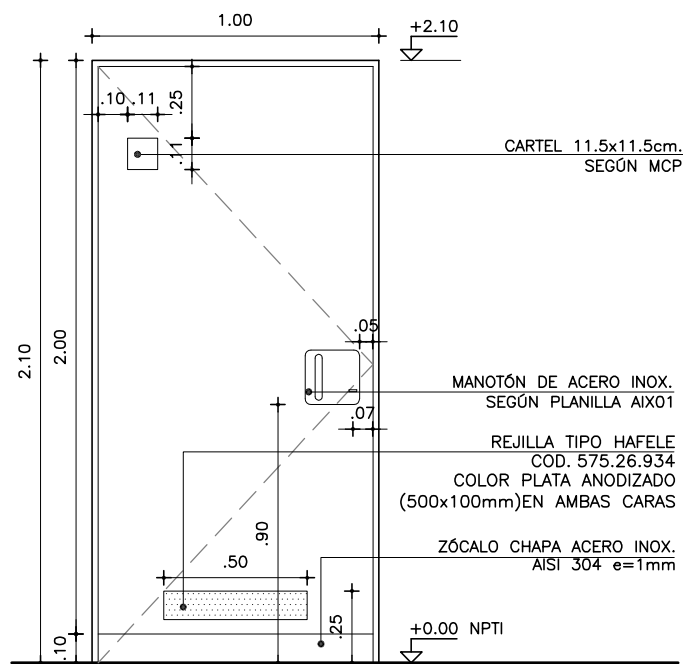ALZADO
escala 1:25**PUERTA BATIENTE**

ESCALAS	VARIAS	DETALLES	-
---------	--------	----------	---

TIPO	C03	CANTIDAD	2	IZQ. DER.	1 1	UBICACIÓN	SSHH ESTUDIANTES L010/L013
------	-----	----------	---	--------------	--------	-----------	----------------------------

MARCO	GUIA	SI NO	MAT.	SECC.	TERM.
-------	------	----------	------	-------	-------

MARCO	TIPO	COMÚN	MAT.	CEDRO	SECCION	5x15cm(BUÑA 1x1cm) A VERIFICAR EN OBRA
	PREMARCO		MAT.		SECCION	
	ANCLAJE	6 TORNILLOS	COLOCACIÓN		TERM.	LACA POLIURETÁNICA

HOJA	PUERTA	PLACA	ESPESOR 35mm		ESTRUCTURA BASTIDOR PINO ELLIOTIS 50%				
			REVESTIMIENTO PLACA DE MDF e=3mm		TERM. LAMINADO PLÁSTICO DECORATIVO MATE 0.8mm COLOR BLANCO				
		TABLERO	CUBRECANTO CEDRO EN LOS 4 LADOS		TERM. LACA CATALÍTICA				
			ESTRUCTURA		SECCION				
		MACIZA	PAÑO		TERM.				
			MATERIAL		SECCION				
	VENTANA			SECCION					
		ESTRUCTURA		MAT.	SECCION				
		TRAVESAÑOS		MAT.	SECCION				
		CONTACTO							
		CONTRAVIDRIO		SECCION					
		TERMINACION							
	VIDRIO		TIPO		SECCION				
HERRAJES	MOVIMIENTO		CANTIDAD	4	TIPO	BISAGRAS 120mm BRONCE CON RULEMANES			
	MANIOBRA					MANOTON DE ACERO INOXIDABLE TIPO AIX01			
	CIERRE					1		CERRADURA DE SEGURIDAD CON LLAVE TIPO EUROPERFIL, RETÉN DE RODILLO GIRATORIO. ENTRADA 70mm EJE DE LLAVE. TESTEADA A MÁS DE 180.000 CICLOS TIPO SIMILAR O MEJOR A TESA SERIE 2UB0F	