



**ANEP**

CONSEJO  
DIRECTIVO  
CENTRAL

PROGRAMA  
PAEMFE

OBRA

**CEM CIUDAD DEL PLATA**

RIO NEGRO S/N Y MONTEVIDEO-CIUDAD DEL PLATA

FECHA


SEPTIEMBRE 2022

ANEXO

B

HOJA

101

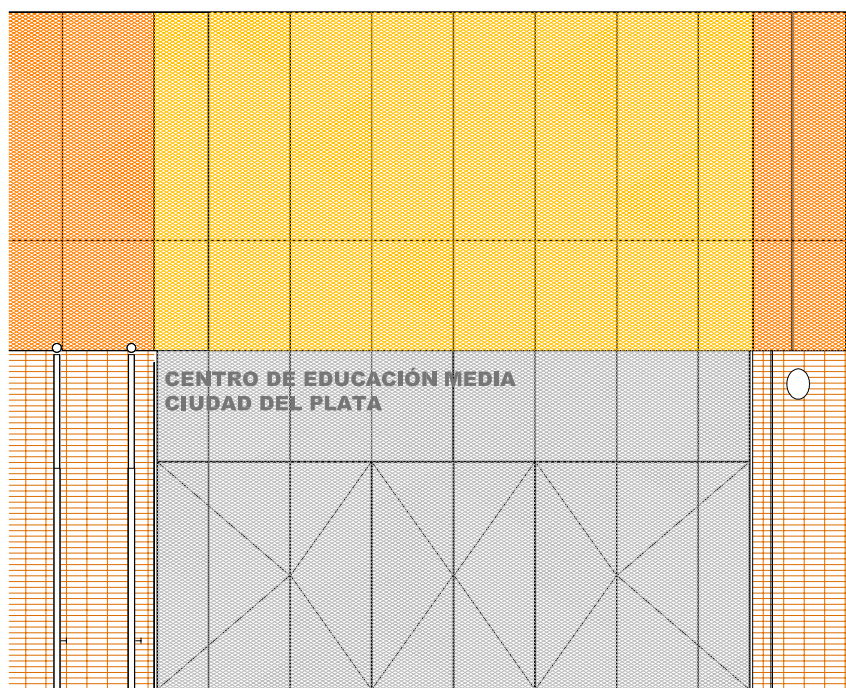


UBICACIÓN EN ACCESO SEGÚN LÁMINA L11A5

ESCALA 1:50

FACHADA

escala 1:100

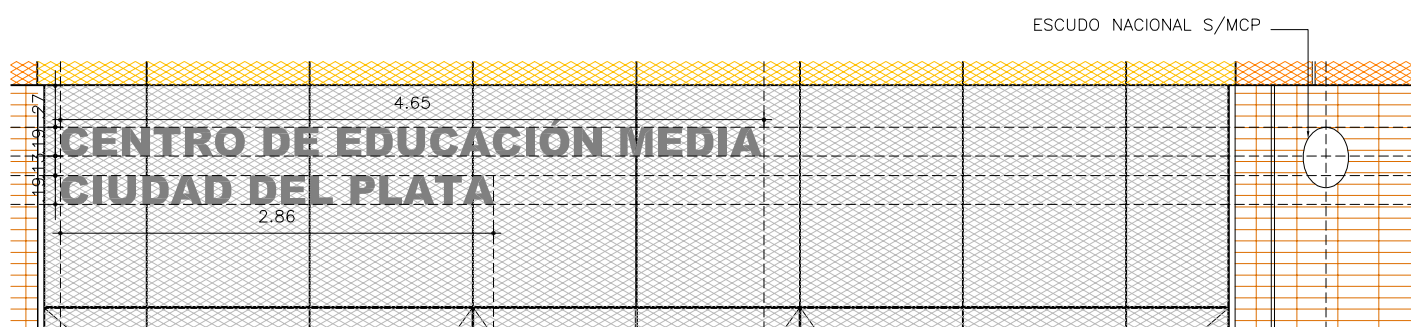

DETALLE

ESCALA 1:50

TIPOGRAFÍA:	ARIAL BLACK
TAMAÑO:	19CM DE ALTURA
MATERIAL:	CHAPA 2mm ESPESOR
COLOCACIÓN:	SOLDADO A METAL DESPLEGADO EN CARA POSTERIOR
TERMINACIÓN:	3 MANOS ANTIÓXIDO + 3 MANOS DE GRIS GRAFITO OSCURO

CARTEL DEL CENTRO

ESCALAS	VARIAS	DETALLES	—
---------	--------	----------	---

TIPO	H101	CANTIDAD	1	IZQ.	—	UBICACION	ACCESO
				DER.	—		