

OBRA  
CEM CIUDAD DEL PLATA  
RIO NEGRO S/N Y MONTEVIDEO-CIUDAD DEL PLATA

FECHA  
SETIEMBRE 2022

C ANEXO  
103

HOJA

TIPO H103	UBICACIÓN CANCHA ABIERTA	CANTIDAD: 2	
		IZQ.	DER.
		ESCALA 1/50	

ARCO – TABLERO

MARCO	MATERIAL	HIERRO COMUN	
	ESTRUCTURA	HORIZONTAL	VER DETALLES EN LÁMINA
		VERTICAL	
		DIVISOR	

TABLERO	MATERIAL	TABLERO PROFESIONAL DE POLICARBONATO REGLAMENTARIO DE DE 71" APROBADO POR LA NBA	
	TERMINACIÓN		

ACCESORIOS	VIDRIO TIPO	SECCION
	RED DE BASQUET REGLAMENTARIA DE 0.40m / 0.45m DE ALTO	
	RED DE FUTBOL 2.0x3.0x1.0m CORRECTAMENTE TENSADA	

TERMINACION	3 MANOS DE ANTIOXIDO Y 3 MANOS	
	DE ESMALTE SINTETICO BRILLANTE COLOR GRIS GRAFITO.	

NOTA


SE DEBERÁ VERIFICAR CON CALCULISTA LA ESTABILIDAD Y RESISTENCIA DE ESTE EQUIPAMIENTO, PARA QUE FUNCIONE SIN NINGÚN TIPO DE RIESGO PARA LA SEGURIDAD HUMANA. SE DEBERÁN REALIZAR LOS AJUSTES ESTRUCTURALES NECESARIOS A TALES FINES, SIN QUE ELLO IMPLIQUE IMPREVISTO ALGUNO.

NOTA

– TODAS LAS MEDIDAS SE VERIFICARÁN EN OBRA.

– LOS MARCOS SE AMURARÁN SIN SUS CORRESPONDIENTES HOJAS Y DEBERÁN ENTREGARSE PROTEGIDOS CONTRA EVENTUALES MANCHAS PRODUCIDAS POR MORTERO DE CAL O CEMENTO.

– TODAS LAS ABERTURAS SE DIBUJAN VISTAS DESDE EL EXTERIOR. LAS MEDIDAS SON EN METROS

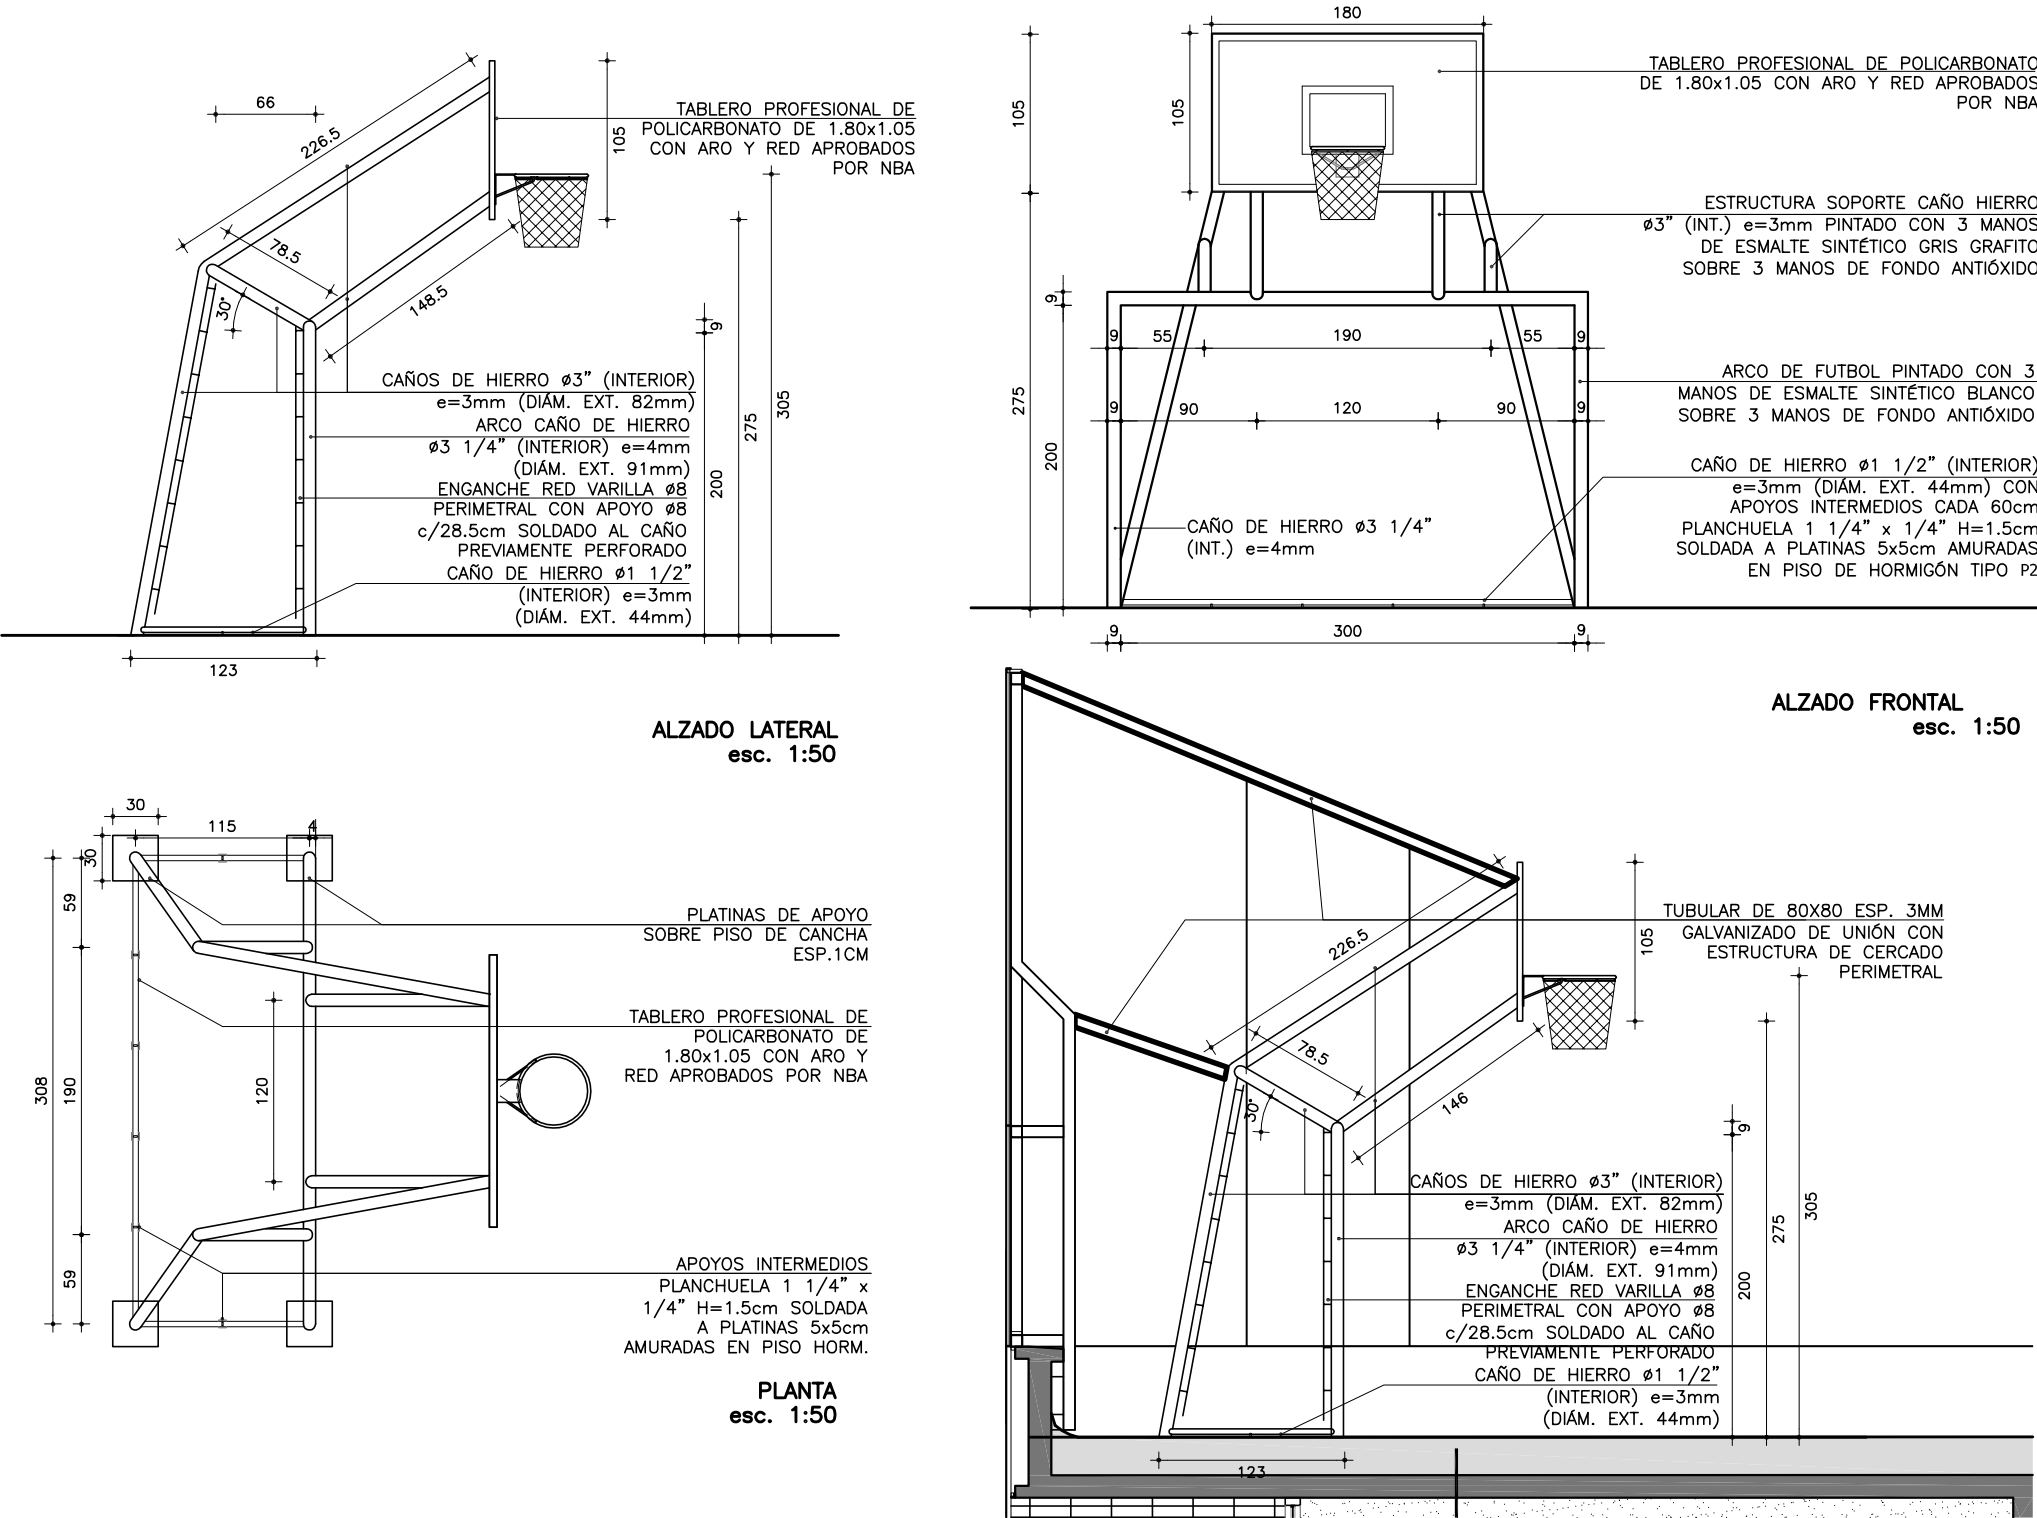

MODIFICACIONES

FECHA	MOTIVO

NOTA:

UBICACION: