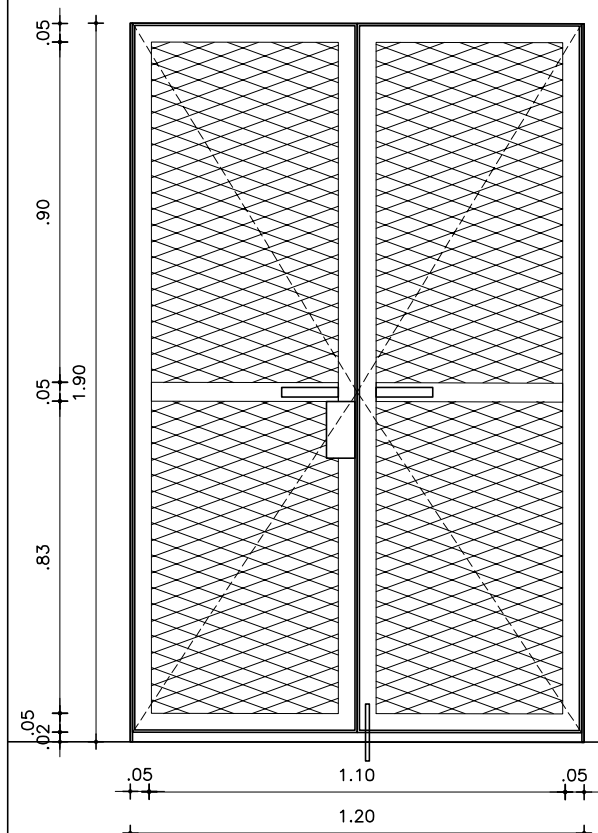
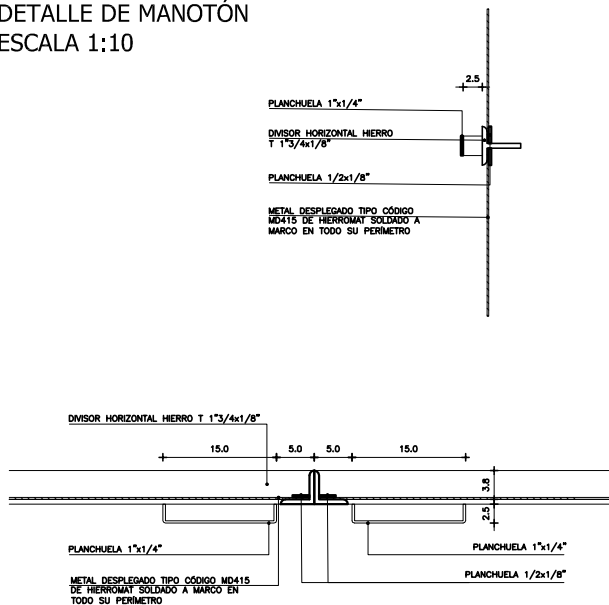


**ANEP****CONSEJO
DIRECTIVO
CENTRAL****PROGRAMA
PAEMFE****OBRA
CEM CIUDAD DEL PLATA****RIO NEGRO S/N Y MONTEVIDEO-CIUDAD DEL PLATA**FECHA
SEPTIEMBRE 2022

ANEXO

CHOJA
109

ALZADO

DETALLE DE MANOTÓN
ESCALA 1:10

ALZADO

NOTA

- TODAS LAS MEDIDAS SE VERIFICARÁN EN OBRA.
- LOS MARCOS SE AMURARÁN SIN SUS CORRESPONDIENTES HOJAS Y DEBERÁN ENTREGARSE PROTEGIDOS CONTRA EVENTUALES MANCHAS PRODUCIDAS POR MORTERO DE CAL O CEMENTO.
- TODAS LAS ABERTURAS SE DIBUJAN VISTAS DESDE EL EXTERIOR. LAS MEDIDAS SON EN METROS

NOTA

- TODAS LAS MEDIDAS DEFINITIVAS SE AJUSTARÁN A LOS ELEMENTOS SUMINISTRADOS POR UTE.

PUERTAS ELÉCTRICAESCALAS **VARIAS** DETALLES **-**

TIPO	H109	CANTIDAD	1	IZQ.	-	DER.	-	UBICACION	DEPÓSITO DE GAS
------	------	----------	---	------	---	------	---	-----------	-----------------

MARCO	MAT.	HERRERIA COMUN
	PERFILES	HORIZONTALES PERIL "L" 1" x 1/4"
	VERTICALES	PERIL "L" 1" x 1/4"
	DIVISOR	
	CONTRAVIDRIO	
HOJA	ANCLAJE	
	COLOCACION	GRAMPAS

HOJA	MATERIAL	ESTRUCTURA BASTIDOR	PERFIL "L" Y "T" 1" x 3/16"
	PAÑOS	TABLERO	CHAPA N°18

TERMINACION	3 MANOS DE FONDO ANTIOXIDO Y 3 MANOS DE ESMALTE SINTETICO COLOR GRIS GRAFITO LA ÚLTIMA MANO DE ESMALTE SINTÉTICO SE DARÁ EN OBRA	
VIDRIOS	TIPO	ESPESOR

HERRAJES	MOVIMIENTO	CANTIDAD	2	TIPO	PIVOT SUPERIOR E INFERIOR POR CADA HOJA
	MANIOBRA				
	CIERRE		1		CERROJO DE SEGURIDAD POR CADA HOJA