




ANEP

CONSEJO
DIRECTIVO
CENTRAL

PROGRAMA
PAEMFE

OBRA CEM CIUDAD DEL PLATA			
RIO NEGRO S/N Y MONTEVIDEO-CIUDAD DEL PLATA			
FECHA SETIEMBRE 2022	ANEXO C	HOJA 16	

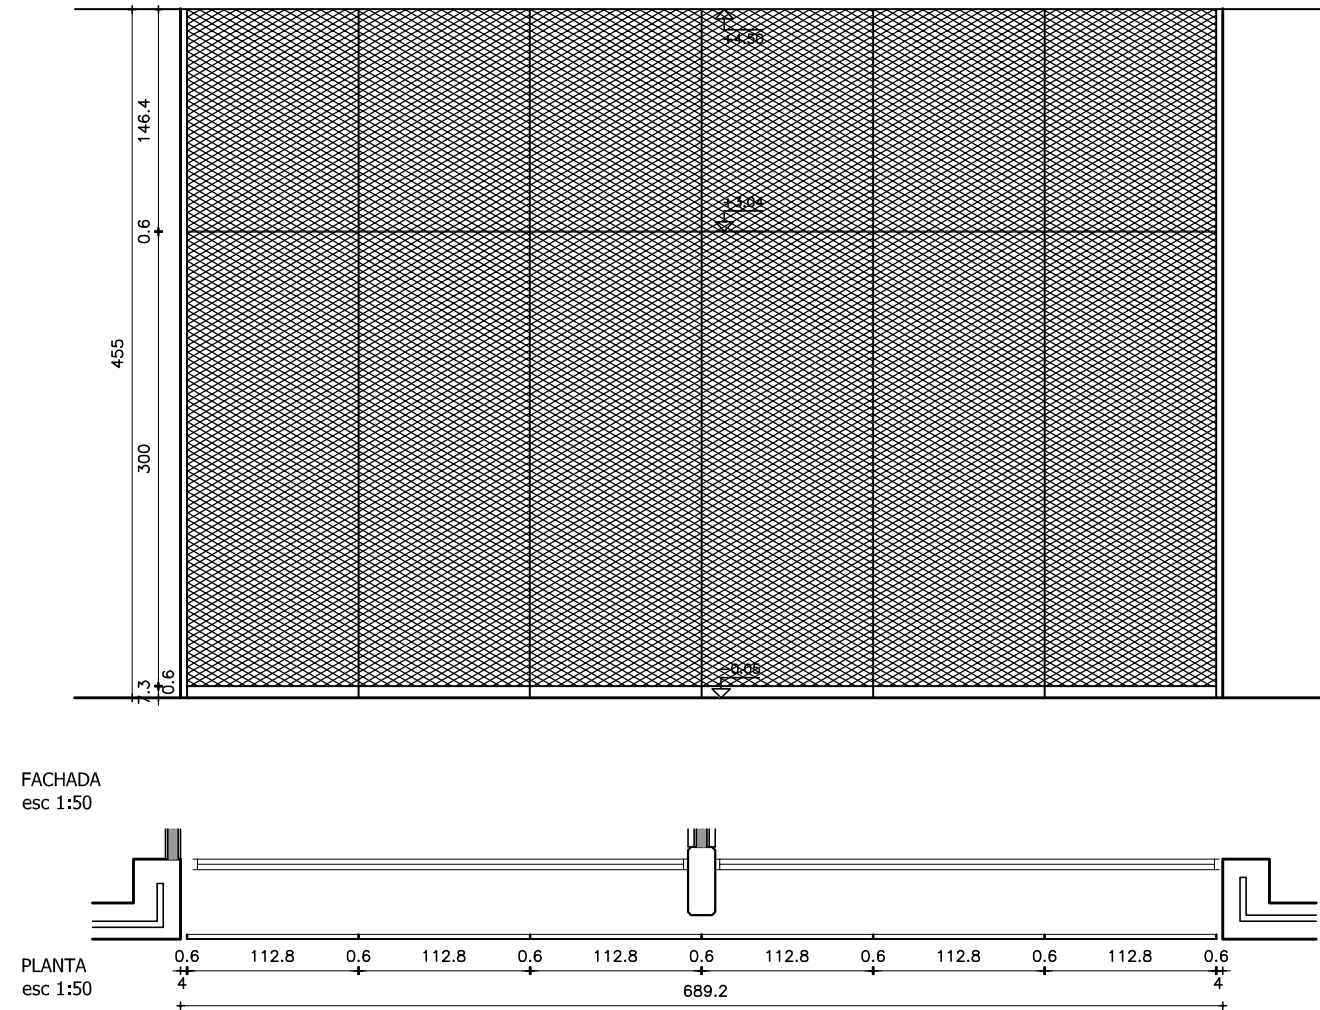


NOTA


- TODAS LAS MEDIDAS Y CANTIDADES SE VERIFICARAN EN OBRA.
- TODAS LAS ABERTURAS SE DIBUJAN VISTAS DESDE EL EXTERIOR

PROTECCIÓN FIJA

PROTECCIÓN FIJA						ESCALAS	VARIAS	DETALLES	—	
TIPO	H16	CANTIDAD	1	IZQ.	—	UBICACION	LOCALES OFICINA 1, ADMINISTRACIÓN—SECRETARÍA: L004—L005			
				DER.	—					
ESTRUCTURA		ANCLAJE		AMURADO A LOSAS DE HORMIGÓN ARMADO						
		MATERIAL		PLANCHUELA DE HIERRO				COLOCACION	SEGÚN DETALLE	
COMPONENTES	ESTRUCTURA		MAT.	PLANCHUELA			SECCION	1 Y 1/4"x 1/4"		
	CERRAMIENTO		MAT.	METAL DESPLEGADO			SECCION	METAL DESPLEGADO ROMBOIDAL DIAGONAL MAYOR 50MM, DIAGONAL MENOR 20MM, NERVIO 3MM, ESPESOR 3MM, PESO 7.06kg/M²		
	AMURE		MAT.	PLANCHUELA			SECCION	1 Y 1/4"x 1/4"		
	ACCESORIOS									
	HERRAJES									
TERMINACIÓN		3 MANOS DE FONDO ANTIOXIDO Y 3 MANOS DE ESMALTE SINTETICO COLOR SEGÚN MCP								
		LA ULTIMA MANO DE ESMALTE SINTETICO SE DARA EN OBRA.								
OBSERVACIONES										

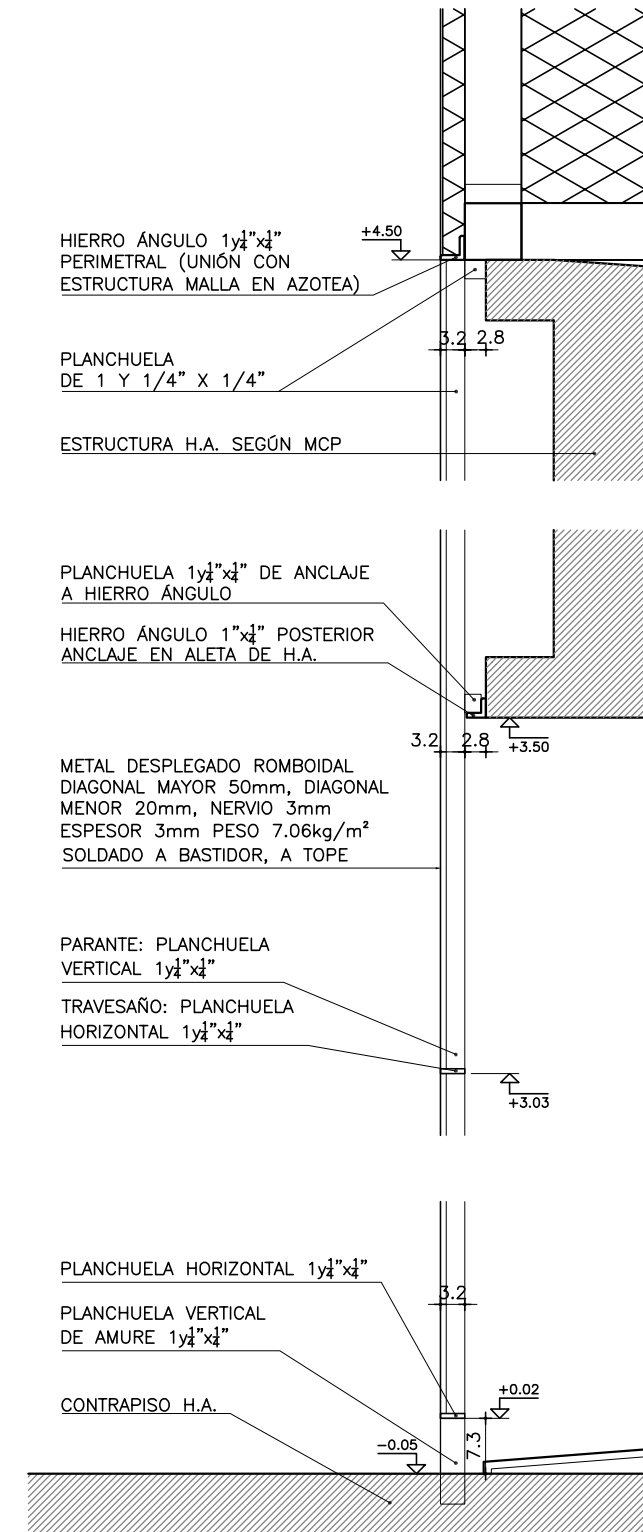

DETALLE CORTE 1-1
esc 1:10

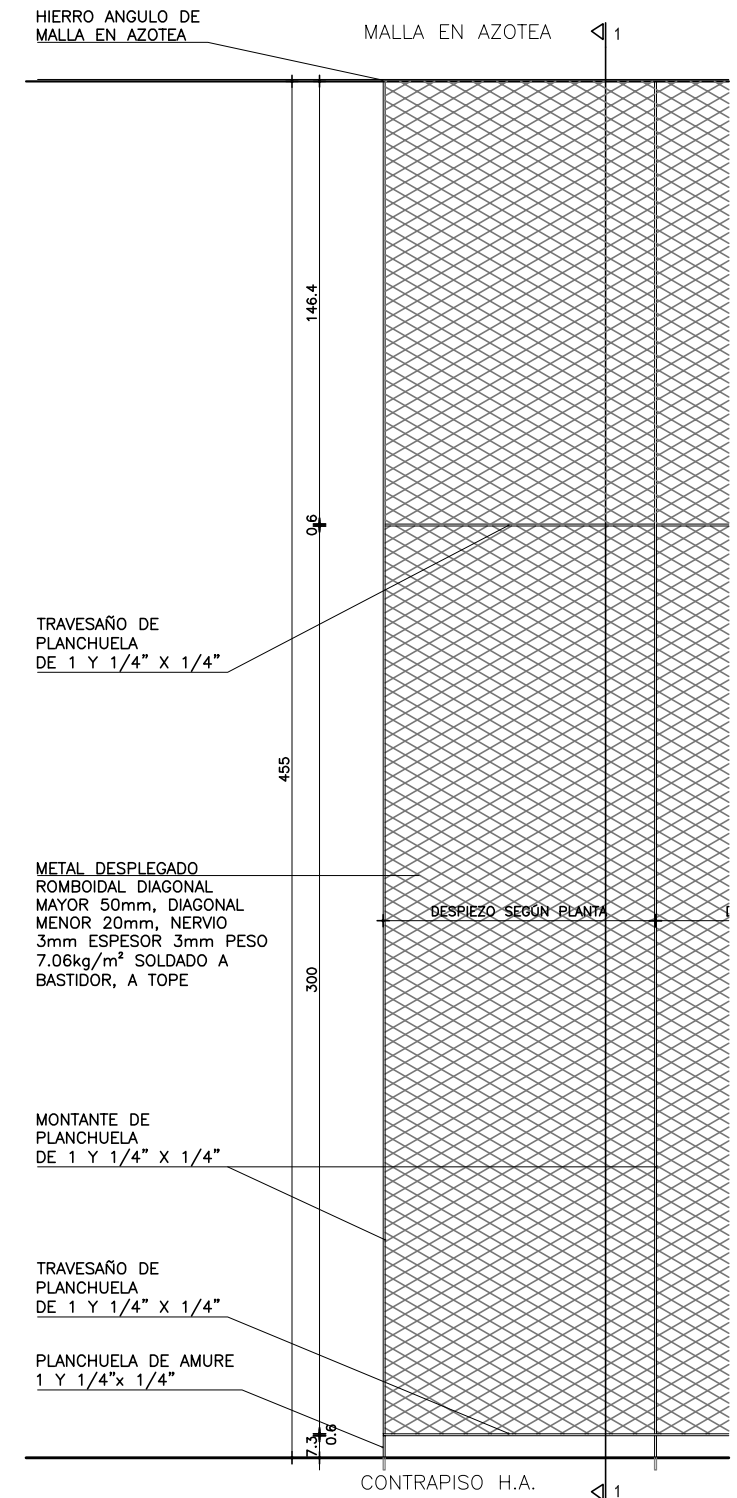

VISTA FRONTAL
esc 1:25