




ANEP

CONSEJO
DIRECTIVO
CENTRAL

PROGRAMA
PAEMFE

OBRA CEM CIUDAD DEL PLATA			
RIO NEGRO S/N Y MONTEVIDEO-CIUDAD DEL PLATA			
FECHA SEPTIEMBRE 2022	ANEXO C	HOJA 19	

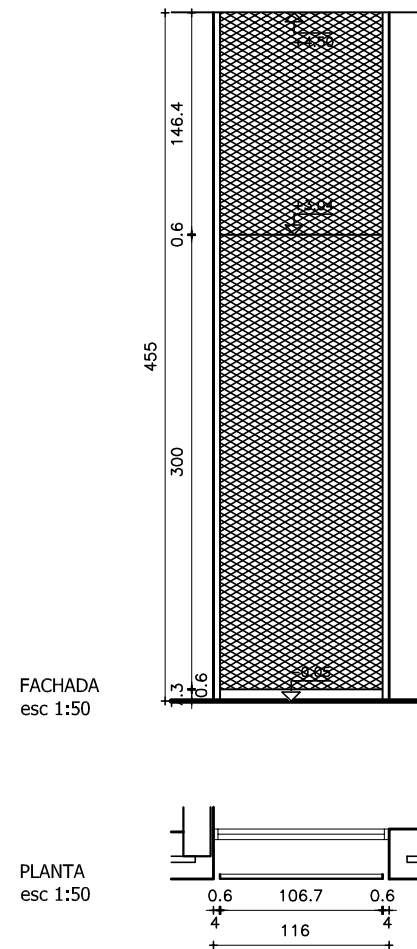

NOTA

- TODAS LAS MEDIDAS Y CANTIDADES SE VERIFICARAN EN OBRA.
- TODAS LAS ABERTURAS SE DIBUJAN VISTAS DESDE EL EXTERIOR

PROTECCIÓN FIJA

ESCALAS	VARIAS	DETALLES	-
---------	--------	----------	---


TIPO	H19	CANTIDAD	2	IZQ.	-	UBICACION	LOCALES SALA LACTANCIA, VESTUARIO: L015-L021
				DER.	-		

ESTRUCTURA	ANCLAJE	AMURADO A LOSAS DE HORMIGÓN ARMADO					
	MATERIAL	PLANCHUELA DE HIERRO	COLOCACION	SEGÚN DETALLE			


COMPONENTES	ESTRUCTURA	MAT.	PLANCHUELA	SECCION	1 Y 1/4"x 1/4"
	CERRAMIENTO	MAT.	METAL DESPLEGADO	SECCION	METAL DESPLEGADO ROMBOIDAL DIAGONAL MAYOR 50MM, DIAGONAL MENOR 20MM, NERVIO 3MM, ESPESOR 3MM, PESO 7.06kg/M ²
	AMURE	MAT.	PLANCHUELA	SECCION	1 Y 1/4"x 1/4"
	ACCESORIOS				
	HERRAJES				

TERMINACIÓN	3 MANOS DE FONDO ANTIOXIDO Y 3 MANOS DE ESMALTE SINTETICO COLOR SEGÚN MCP
	LA ULTIMA MANO DE ESMALTE SINTETICO SE DARA EN OBRA.

OBSERVACIONES

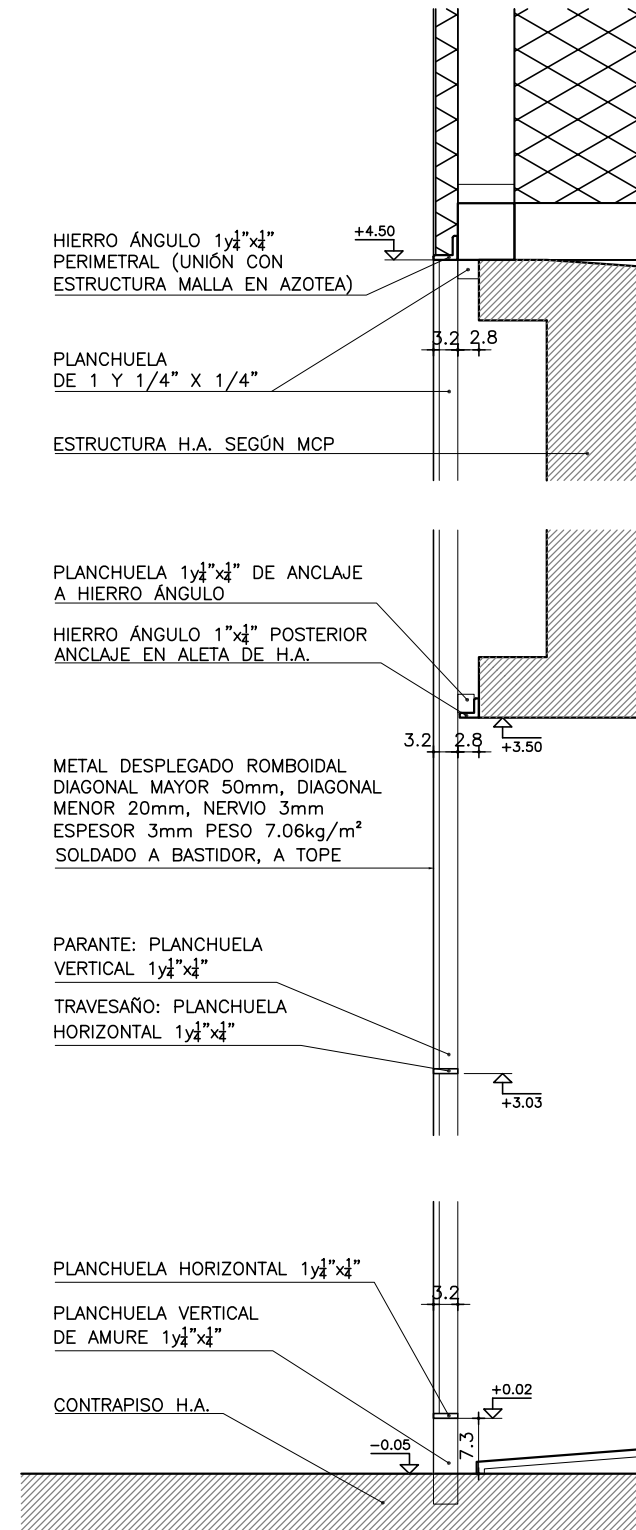

DETALLE CORTE 1-1
esc 1:10

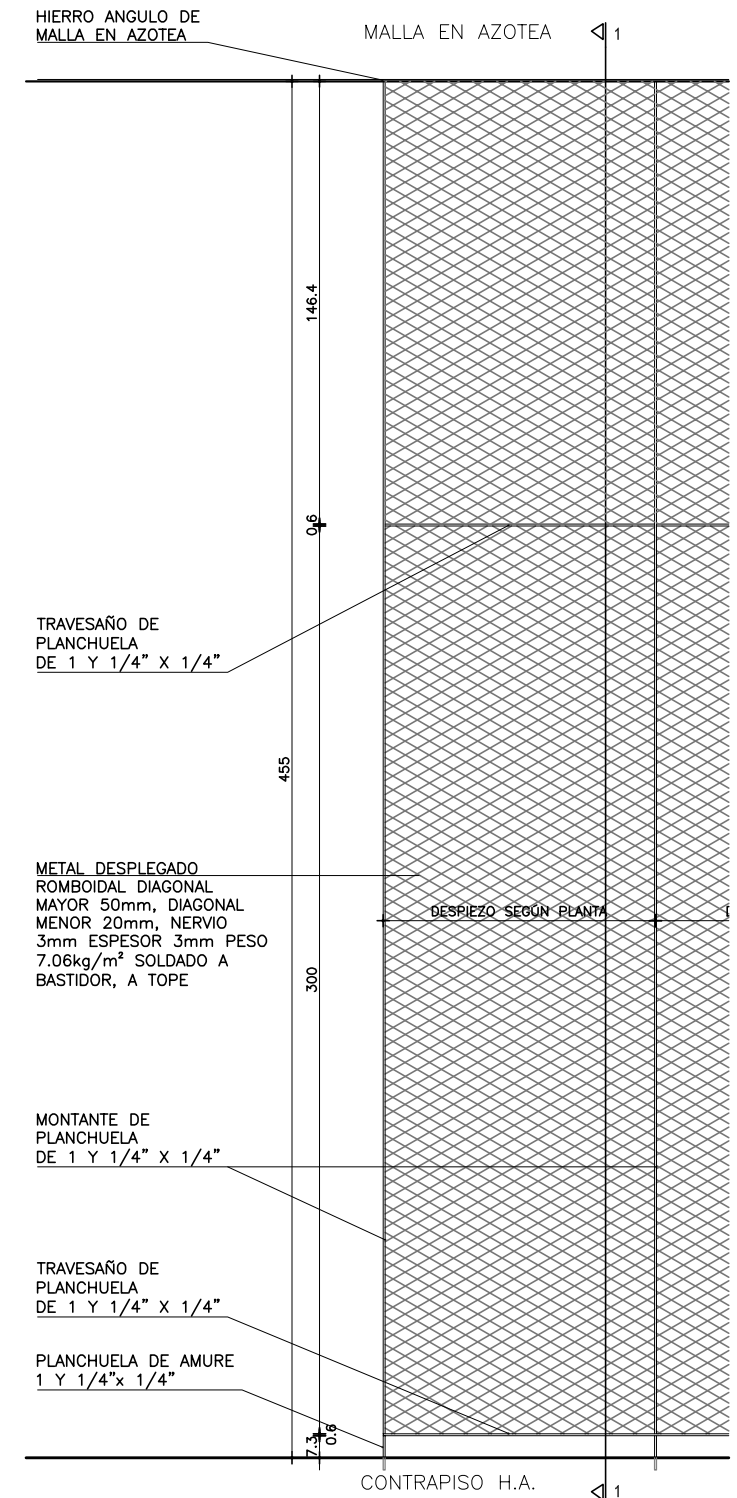

VISTA FRONTAL
esc 1:25