

TIPO H21	UBICACIÓN LABORATORIO CIENCIAS—L026 AULA GALILEO—L028 LAB INF Y TEC — L029	CANT. 9	
		IZQ.	DER.
		ESCALA VARIAS	




PLANILLAS HERRERIA

ESTRUCTURA	MAT.	
	HORIZONTALES	
	VERTICALES	
	DIVISORES	
ANCLAJE		

HOJA	REJA	
	MARCO	
	TABLERO	
	CONTRAVIDRIO	

TERMINACION	
REVESTIMIENTO	TIPO ESP.

HERRAJES	MOVIMIENTO			
	MANIOBRA			
	CIERRE			

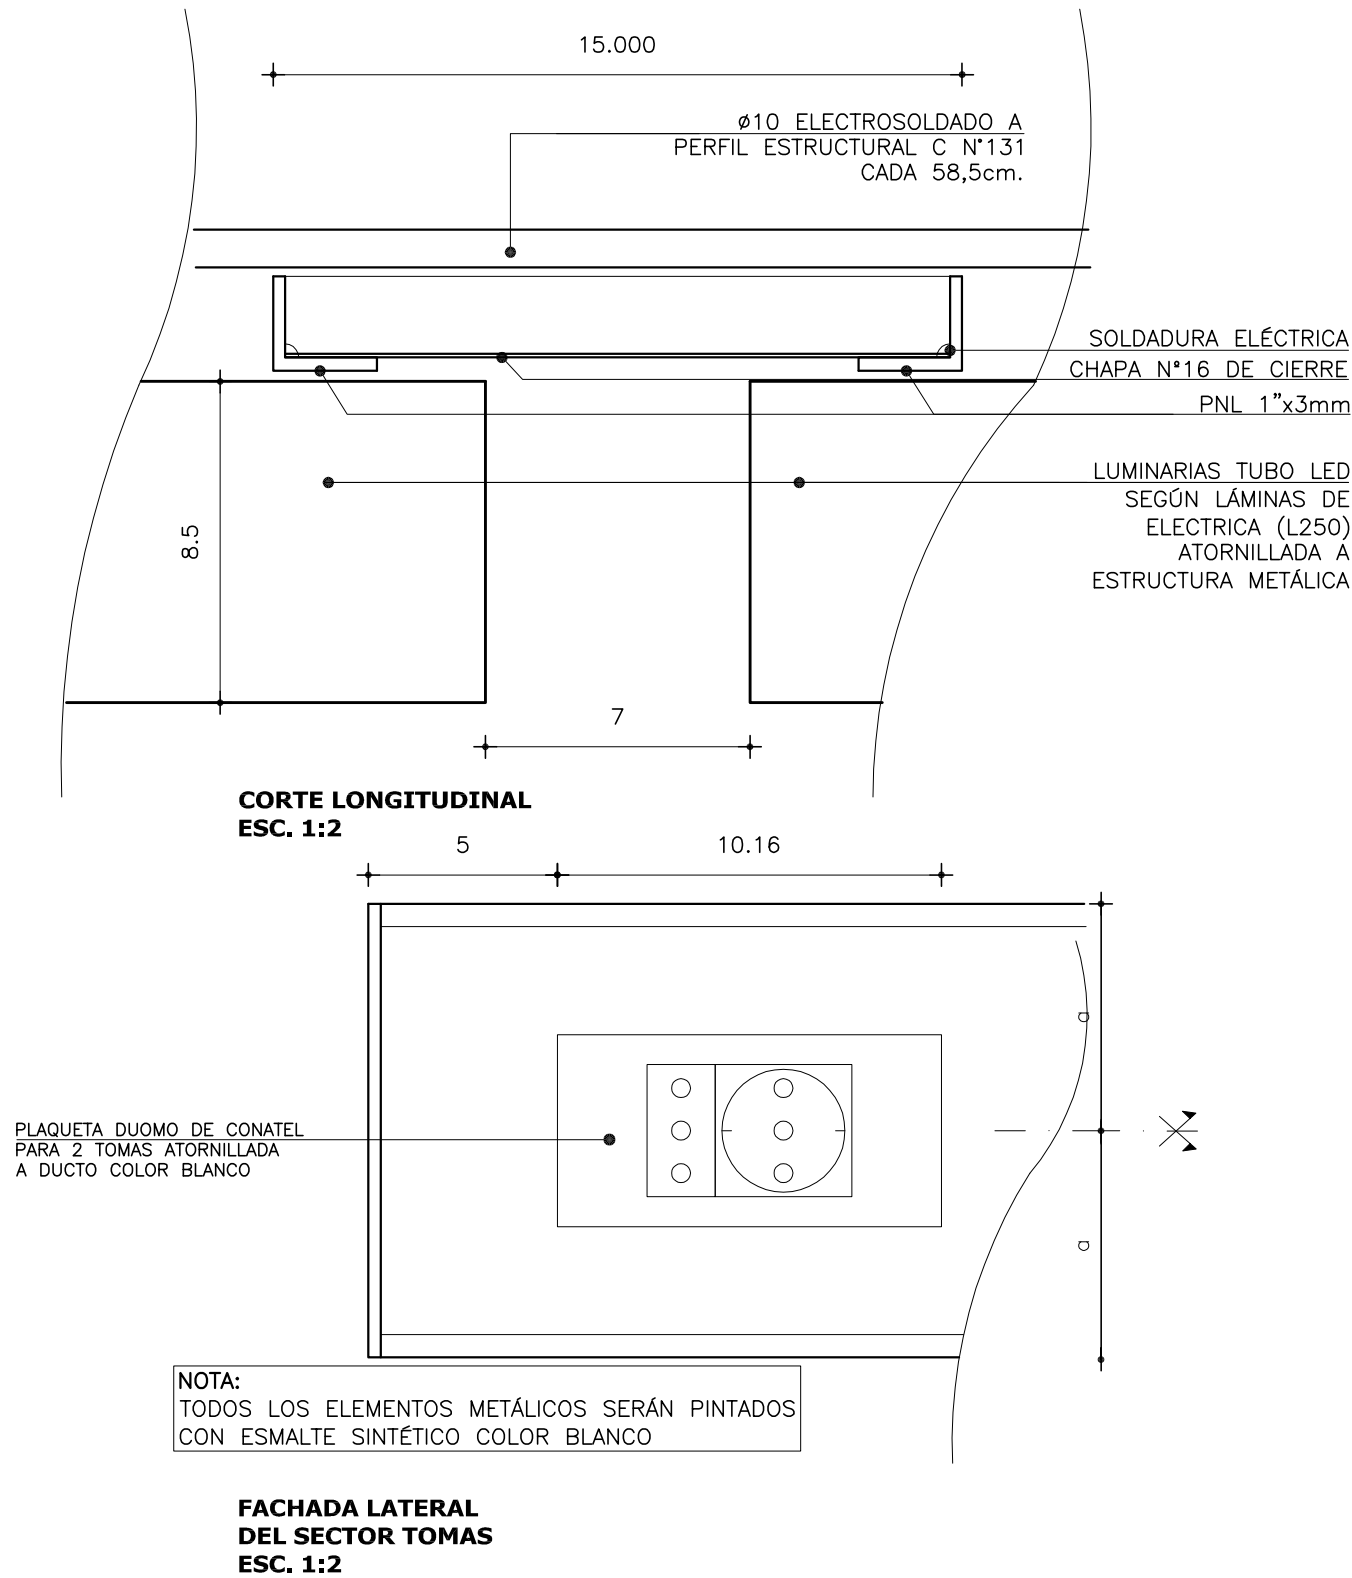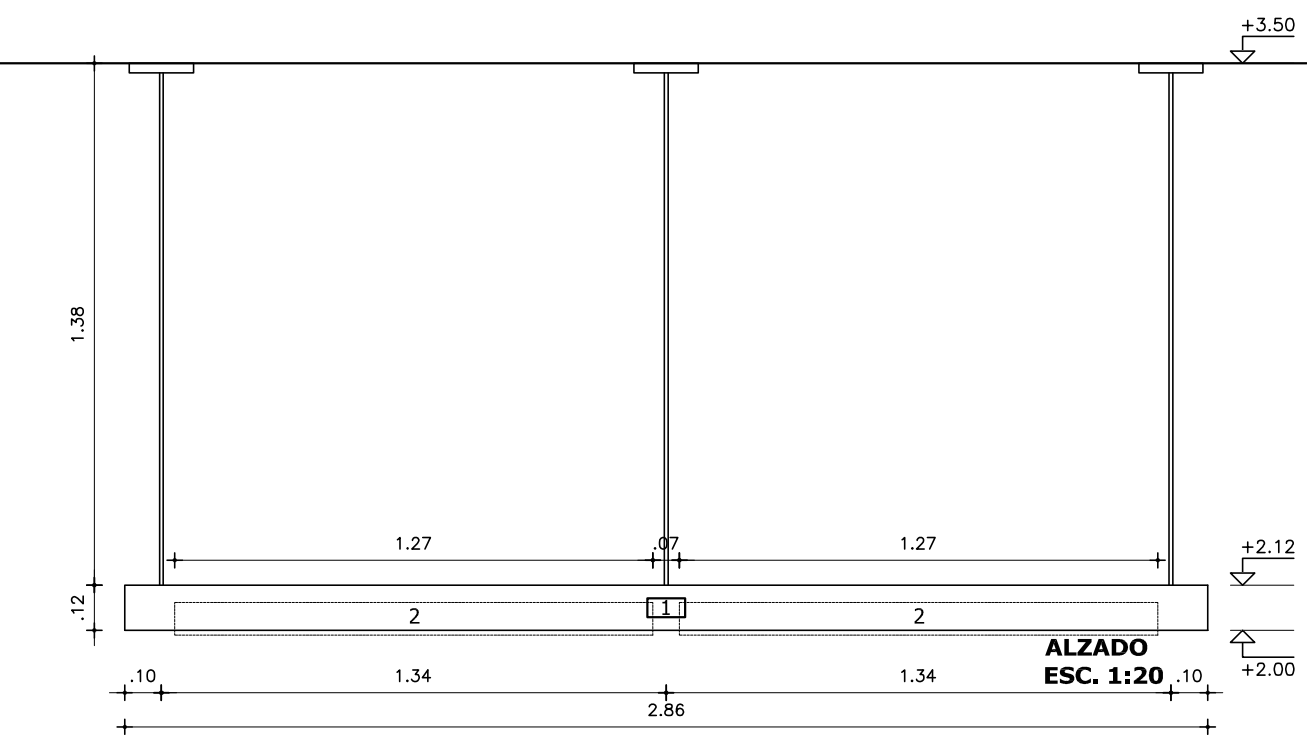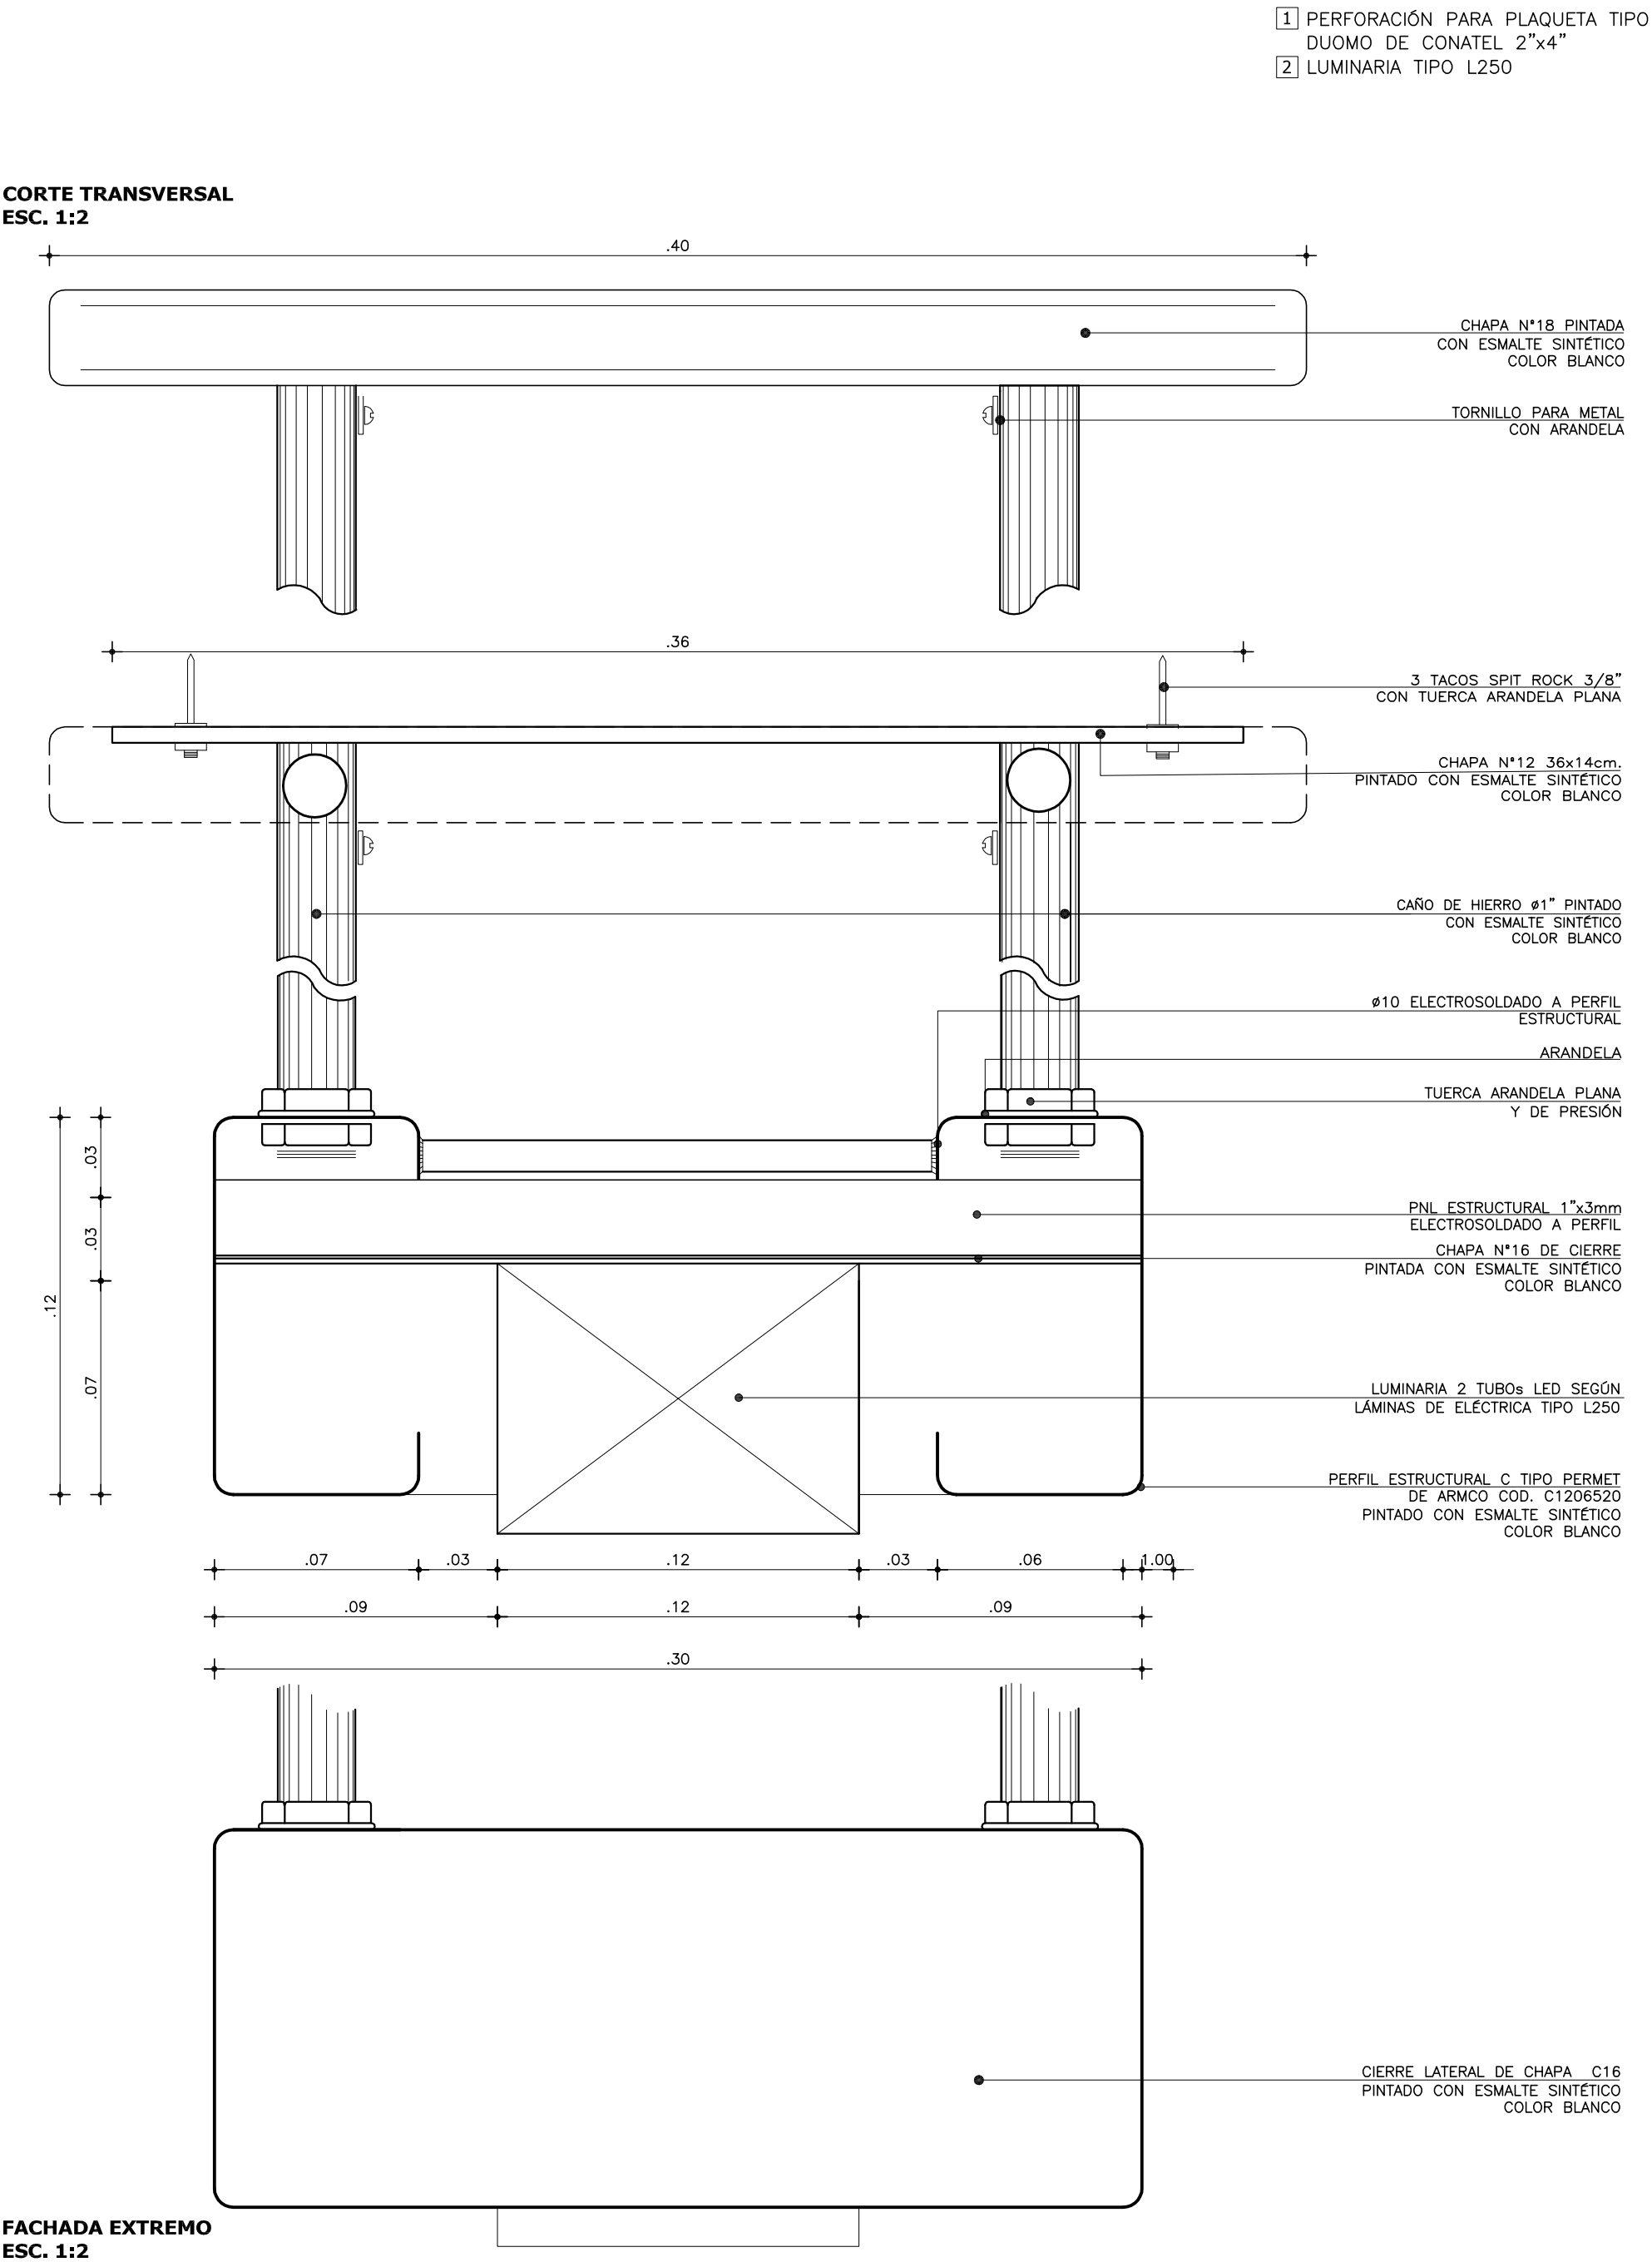

NOTA:

—TODAS LAS MEDIDAS SE RECTIFICARÁN EN OBRA

—LOS MARCOS SE AMURAN SIN SUS CORRESPONDIENTES HOJAS Y, DEBERÁN ENTREGARSE PROTEGIDAS CONTRA EVENTUALES MANCHAS PRODUCIDAS POR EL MORTERO DE CAL O CEMENTO.

—LA ÚLTIMA MANO DE PINTURA SE DARÁ EN OBRA.