



ANEP

CONSEJO  
DIRECTIVO  
CENTRAL


PROGRAMA  
PAEMFE

OBRA  
CEM CIUDAD DEL PLATA

RIO NEGRO S/N Y MONTEVIDEO-CIUDAD DEL PLATA

FECHA SETIEMBRE 2022 ANEXO C HOJA 04

FACHADA  
esc 1:50

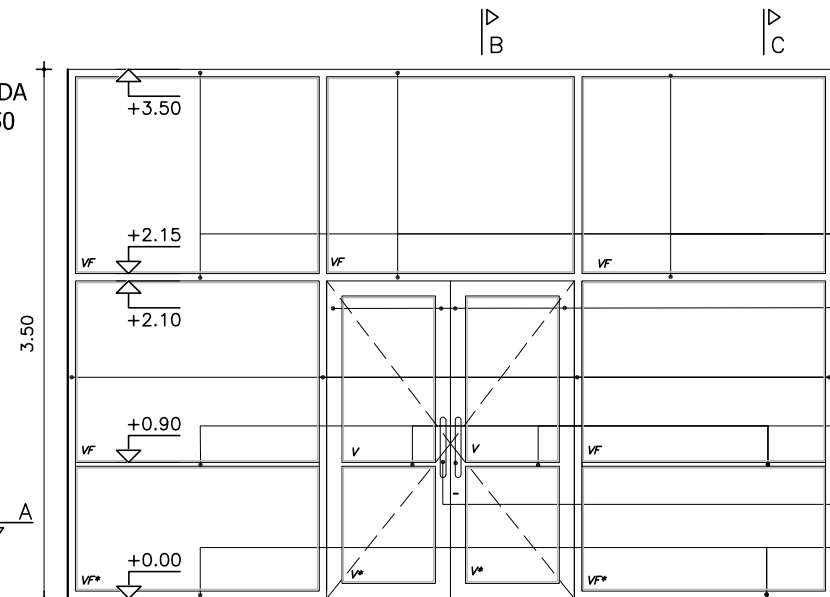

TRAVESAÑO: TUBULAR DE  
HIERRO 5x10cm e:2mm


MARCO DE HOJA TUBULAR DE  
HIERRO 5x10cm e:1.6mm

PARANTE: TUBULAR DE HIERRO  
5x10cm e:2mm SOLDADOS A  
PLATINAS PREVISTAS EN H.A.

DIVISOR: TUBULAR DE  
HIERRO 2.5x5cm e:2mm

MANOTONES DE ACERO  
INOXIDABLE  $\phi 1\frac{1}{2}$ "

ZÓCALO: TUBULAR DE  
HIERRO 5x10cm e:2mm

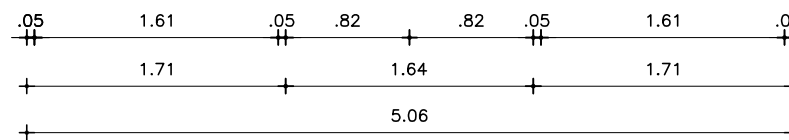

PLANTA  
esc 1:50


- TODAS LAS MEDIDAS SE VERIFICARAN EN OBRA.
- LOS MARCOS SE AMURARAN SIN SUS CORRESPONDIENTES HOJAS, Y DEBERAN ENTREGARSE PROTEGIDOS CONTRA EVENTUALES MANCHAS PRODUCIDAS POR MORTERO DE CAL O CEMENTO.
- LAS ABERTURAS SE DIBUJAN VISTAS DESDE EL EXTERIOR

VIDRIO FIJO/PUERTA BATIENTE


ESCALAS 1:50 DETALLES 1:10

TIPO	H04	CANTIDAD	1	IZQ. DER.	UBICACIÓN	LOCAL 001 PLAZA BAJA
------	-----	----------	---	--------------	-----------	----------------------


COMPONENTES	ESTRUCTURA		ANCLAJE PLATINAS A HORMIGON ARMADO
	MATERIAL		TUBULAR METALICO
	SECCION		100x50 e=2mm
	MARCO	PERFIL	HORIZONTAL TUBULAR 100x50 e=2mm
			VERTICAL TUBULAR 100x50 e=2mm
HOJA	MARCO	PERFIL	DIVISOR TUBULAR 50x25 e=2mm
			VIDRIO COMUN 6mm
PANELES	MARCO	PERFIL	VIDRIO COMUN 6mm
			VIDRIO COMUN 6mm
HERRAJES	MARCO	PERFIL	1 PIVOT SUP. E INF. POR HOJA / 2 PARES DE MANOTONES/ 1 CERROJO DE SEGURIDAD DE EMBUTIR
			DE DOBLE PALETA/ PASADORES EN CANTO DE HOJA (1 SUP. Y 1 INF.) EN 1 HOJA / 1 BRAZO
TERMINACIÓN	MARCO	PERFIL	HIDRÁULICO TIPO DORMA O HAFELE COLOR PLATA / 1 RETEN DE RODILLO GIRATORIO DE BORNE
			3 MANOS DE FONDO ANTIÓXIDO Y 3 MANOS DE ESMALTE SINTETICO COLOR S/MCP
OBSERVACIONES	MARCO	PERFIL	LA ÚLTIMA MANO DE ESMALTE SINTÉTICO SE DARÁ EN OBRA.
			LOS TUBULARES VERTICALES SE RELLENARÁN CON HORMIGÓN/BARREDOR DE GOMA EN TUBULAR INF.DE HOJA
OBSERVACIONES	MARCO	PERFIL	* VIDRIO QUE INCORPORA LÁMINA DE SEGURIDAD DE 200 MICRONES

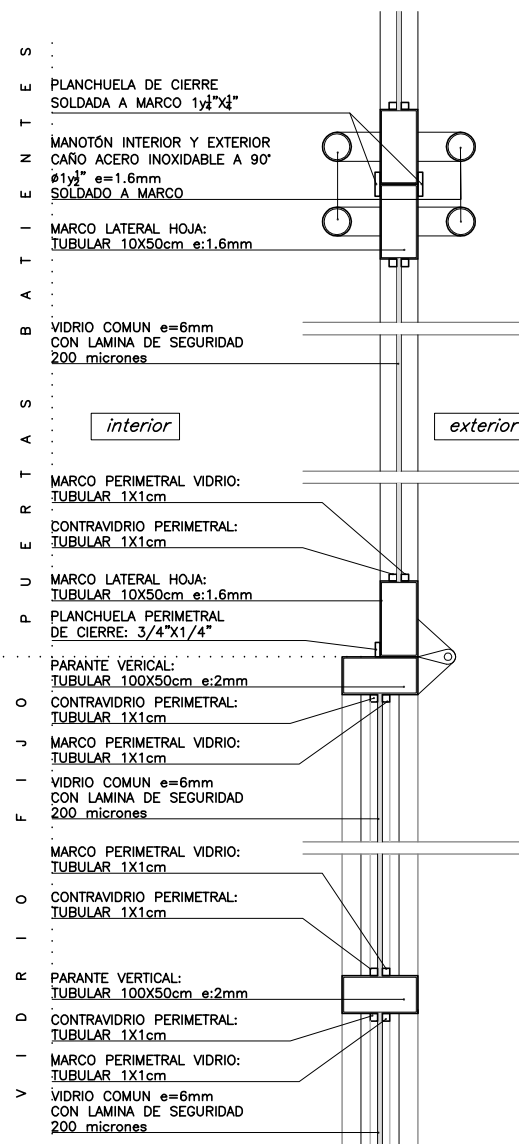

CORTE A - esc 1:10

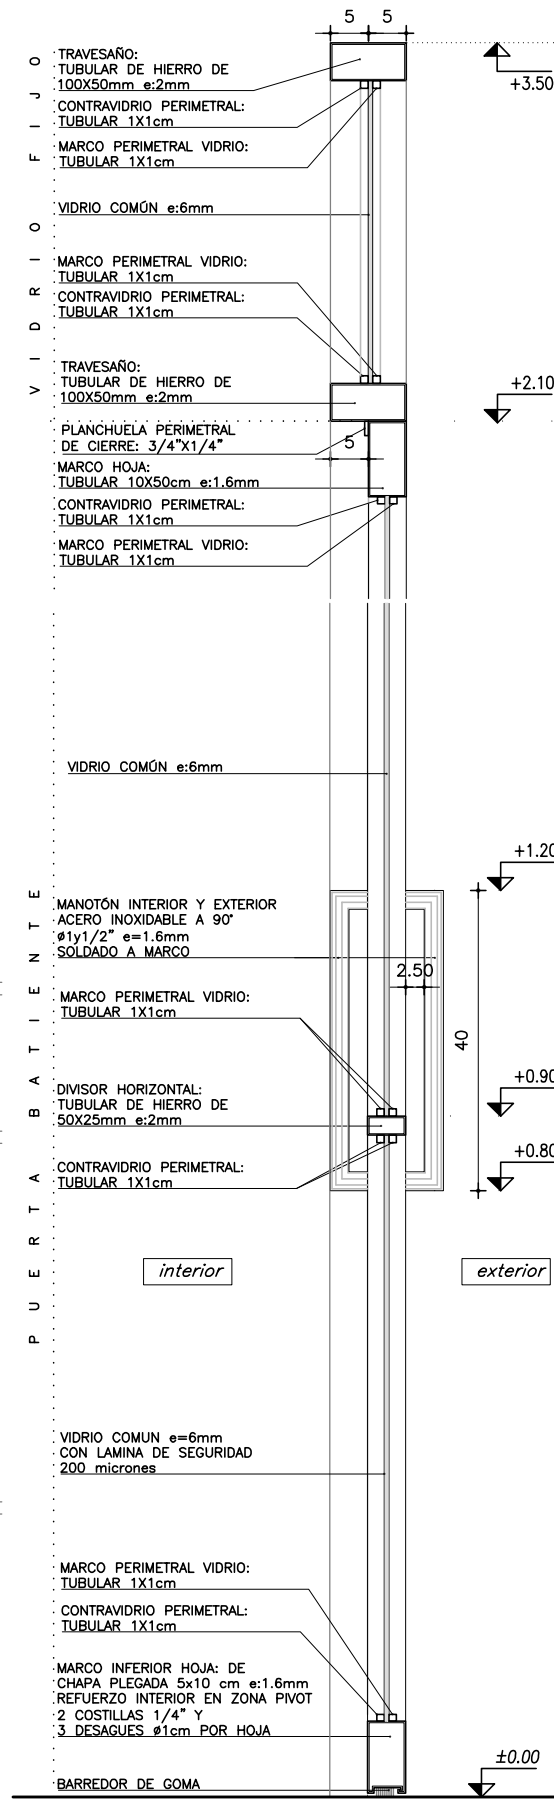

CORTE B - esc 1:10

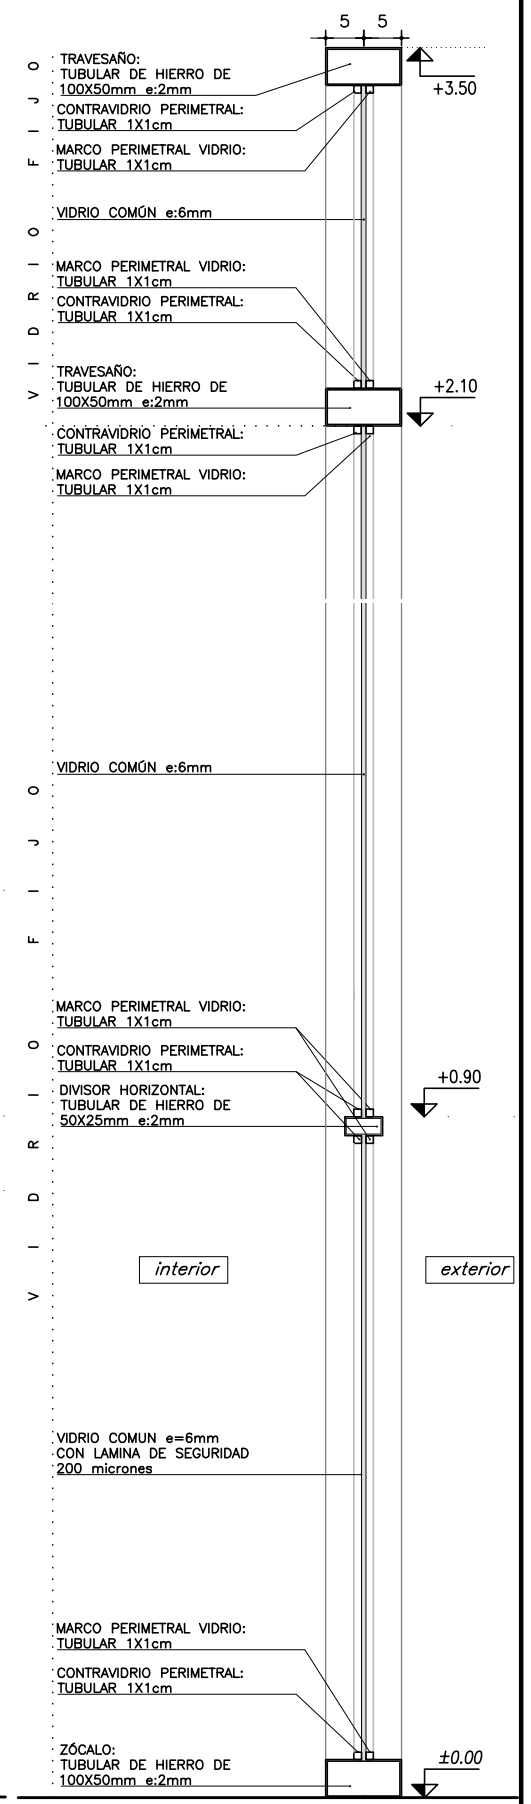

CORTE C - esc 1:10