




MESADA ESTACIÓN DE CARGA GRANDE

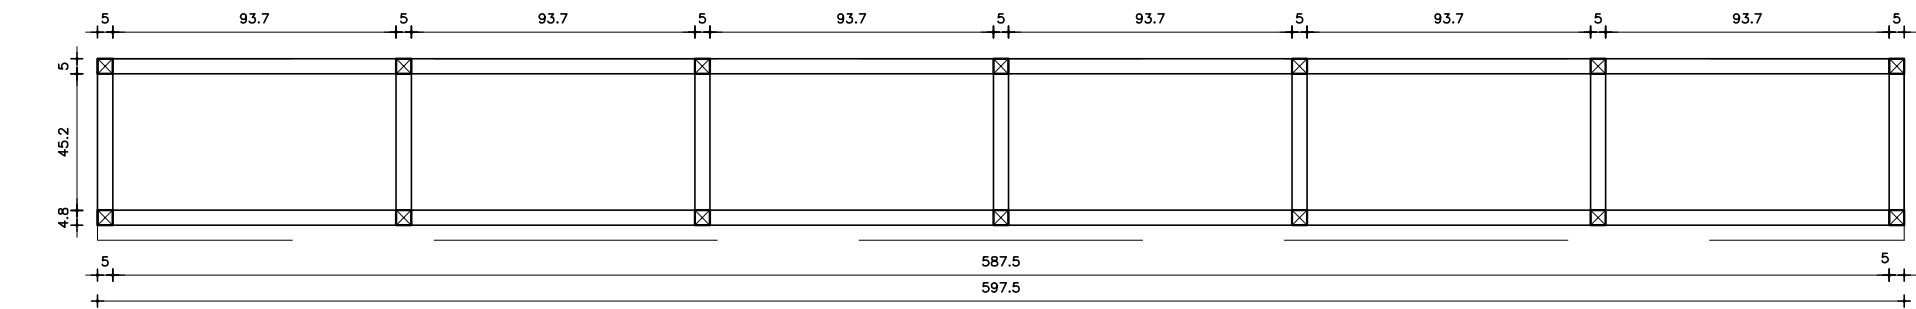

PLANTA +0.50  
escala 1:25

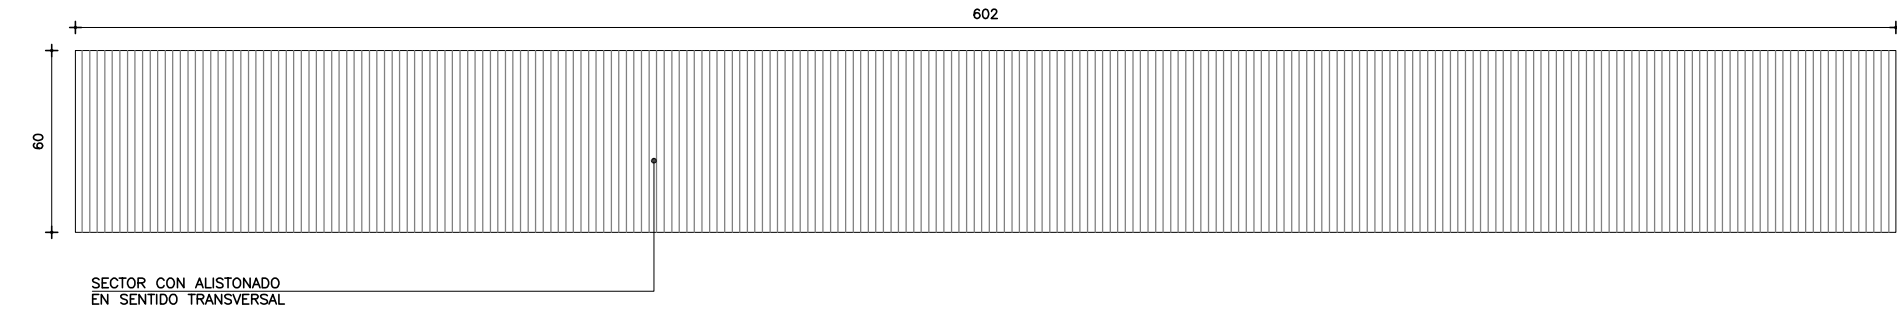

PLANTA +1.00  
escala 1:25

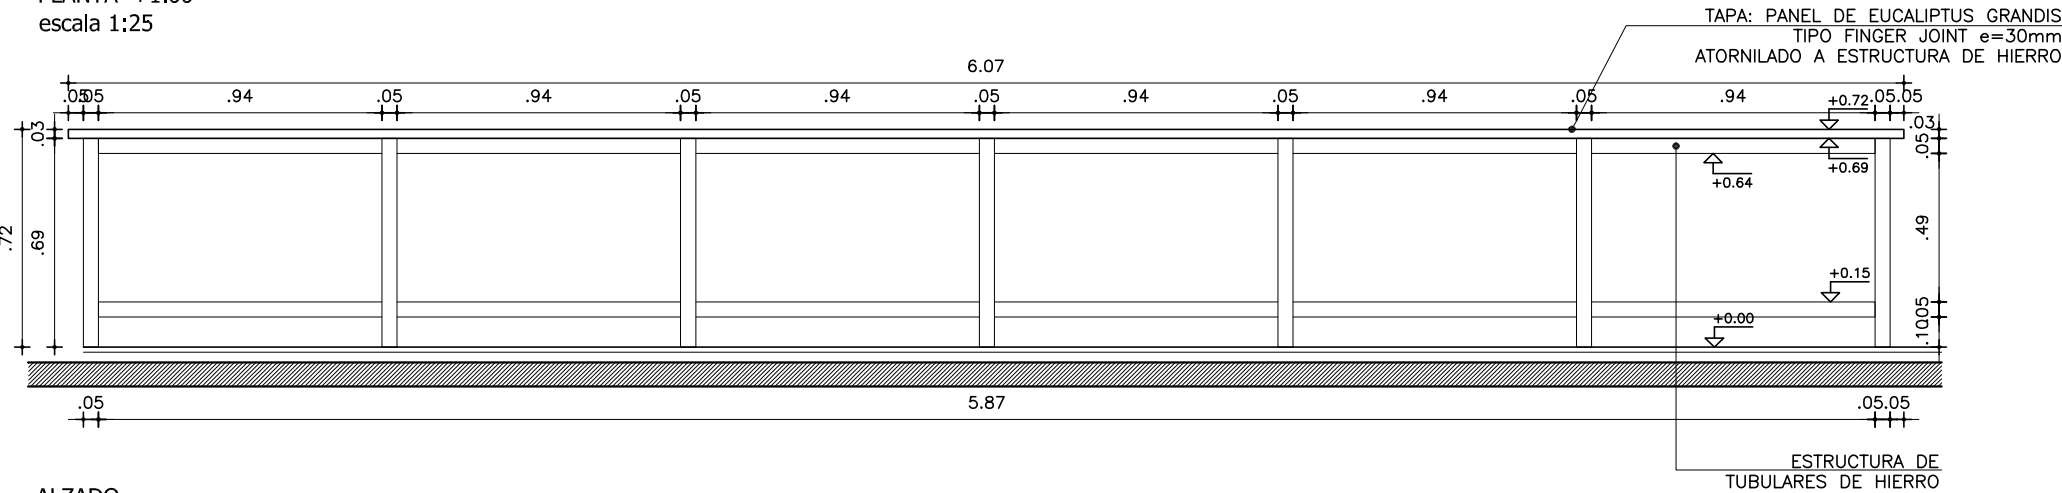

ALZADO  
escala 1:25

TAPA DE MADERA

LA MESADA SE REALIZARÁ EN PANEL BAUBUCHE DE e=45mm. CON LAMELAS COLOCADAS EN SENTIDO TRANSVERSAL. ESTOS PANELES SE FIJARÁN A LA ESTRUCTURA METÁLICA ATORNILLADOS.  
SE REALIZARÁ ADEMÁS LA NARIZ CON EL MISMO DESPIECE QUE LA MESADA.  
TERMINACIÓN: LACA POLIURETÁNICA SEMIMATE

ESTRUCTURA DE TUBULARES DE HIERRO 50x50x1.6cm  
TERMINACIÓN: ESMALTE SINTÉTICO COLOR NEGRO BRILLANTE

CORTE TRANSVERSAL  
escala 1:25

CONSEJO DIRECTIVO CENTRAL

PROGRAMA PAEMFE

OBRA

CEM CIUDAD DEL PLATA

RIO NEGRO S/N Y MONTEVIDEO-CIUDAD DEL PLATA

FECHA

SEPTIEMBRE 2022

C ANEXO

53

HOJA

TIPO

H53

UBICACIÓN

LABORATORIO DE INFORMÁTICA Y TECNOLOGÍA L029

CANT.

1

IZQ.

DER.

ESCALA

1:20

PLANILLAS HERRERIA

ESTRUCTURA

MAT.

HERRERIA COMÚN

PERFILES

HORIZONTALES

TUBULAR 500x500x1.6 mm.

VERTICALES

TUBULAR 500x500x1.6 mm.

DIVISORES

TUBULAR 500x500x1.6 mm.

ANCLAJE

HOJA

REJA

MARCO

TABLERO

CONTRAVIDRIO

TERMINACION

3 MANOS DE FONDO ANTIOXIDO Y 3 MANOS DE ESMALTE SINTÉTICO SEMI MATE COLOR GRIS GRAFITO

REVESTIMIENTO

TIPO

ESP.

HERRAJES

MOVIMIENTO

MANIOBRA

CIERRE

CANTIDAD

TIPO

NOTA::

TODAS LAS MEDIDAS SE RECTIFICARAN EN OBRA

-LOS MARCOS SE AMURAN SIN SUS CORRESPONDIENTES HOJAS

Y, DEBERÁN ENTREGARSE PROTEGIDAS CONTRA EVENTUALES

MANCHAS PRODUCIDAS POR EL MORTERO DE CAL O CEMENTO.

-LA ÚLTIMA MANO DE PINTURA SE DARÁ EN OBRA.