

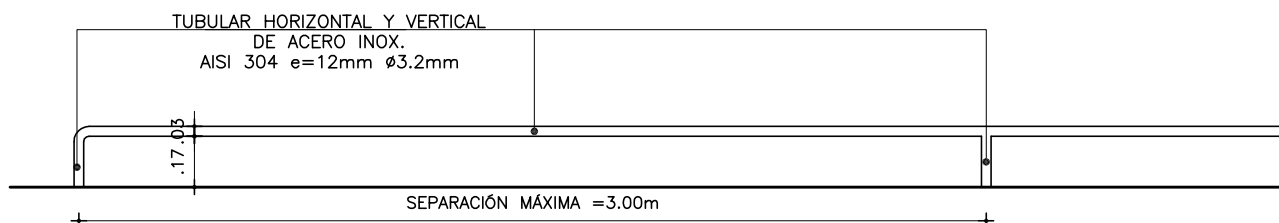
**ANEP**CONSEJO
DIRECTIVO
CENTRALPROGRAMA
PAEMFEOBRA
CEM CIUDAD DEL PLATA
RIO NEGRO S/N Y MONTEVIDEO-CIUDAD DEL PLATAFECHA
SEPTIEMBRE 2022

ANEXO

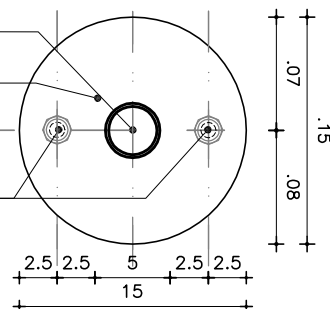
D

HOJA

03

ALZADO
ESCALA 1:25**NOTA**

- TODAS LAS MEDIDAS SE VERIFICARAN EN OBRA.
- LOS MARCOS SE AMURARAN SI SUS CORRESPONDIENTES HOJAS Y DEBERAN ENTREGARSE PROTEGIDOS CONTRA EVENTUALES MANCHAS PRODUCIDAS POR MORTERO DE CAL O CEMENTO.
- TODAS LAS ABERTURAS SE DIBUJAN VISTAS DESDE EL EXTERIOR

TUBULAR REDONDO Ø532m e=2mm
ACERO INOX. AISI304PLATINA DE ACERO INOX. AISI304
Ø10cm e=2mm
SOLDADA A PARANTETACO EXPANSIVO
METÁLICO 8mmDETALLE DE AMURE
ESCALA 1:5

RESPALDO TERRAZA

ESCALAS	1/5	DETALLES	-
---------	-----	----------	---

TIPO	AIX03	CANTIDAD	14ml	IZQ.		UBICACION	TERRAZA
				DER.			

ESTRUCTURA	ANCLAJE
	MATERIAL SECCIÓN

COMPONENTES	DIVISIONES	MAT.	
			SECCIÓN
	PANELES	MAT.	
			SECCIÓN
	PASAMANOS	MAT.	
			SECCIÓN
	ACCESORIOS		
	HERRAJES		

TERMINACIÓN	ESMERILLADO
OBSERVACIONES	ACERO INOXIDABLE AISI304 e=2mm.