

**ANEP**CONSEJO
DIRECTIVO
CENTRALPROGRAMA
PAEMFE**OBRA**

CEM CIUDAD DEL PLATA

RIO NEGRO S/N Y MONTEVIDEO-CIUDAD DEL PLATA

FECHA

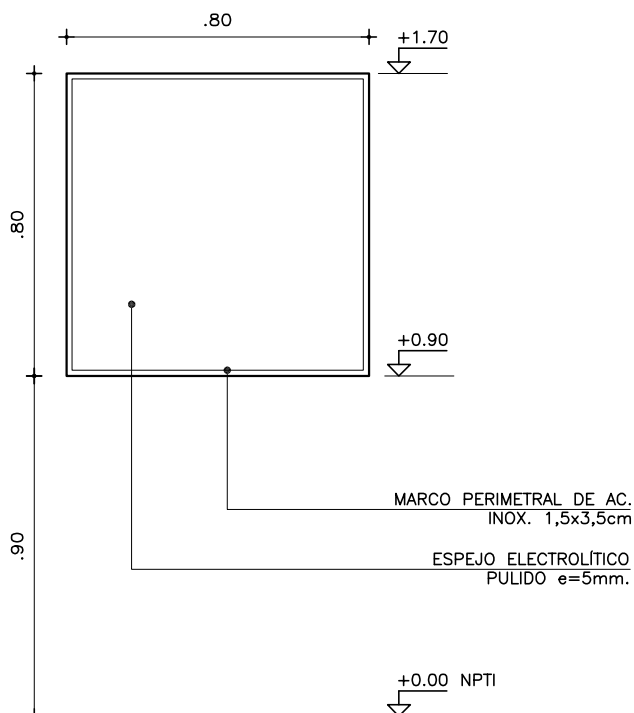
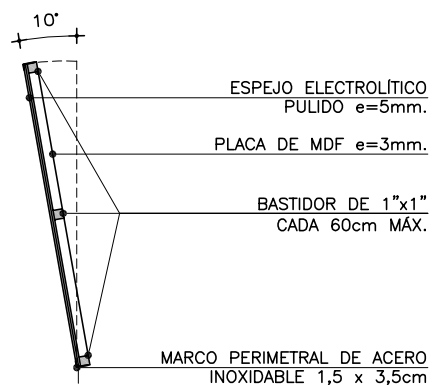
SEPTIEMBRE 2022

ANEXO

E

HOJA

01

VISTA FRONTAL
ESCALA 1:20VISTA LATERAL
ESCALA 1:20**NOTA**

- TODAS LAS MEDIDAS SE VERIFICARAN EN OBRA.
- LOS MARCOS SE AMURARAN SI SUS CORRESPONDIENTES HOJAS Y DEBERÁN ENTREGARSE PROTEGIDOS CONTRA EVENTUALES MANCHAS PRODUCIDAS POR MORTERO DE CAL O CEMENTO.
- TODAS LAS ABERTURAS SE DIBUJAN VISTAS DESDE EL EXTERIOR

- ESPEJO ELECTROLITICO PULIDO 5mm PEGADO CON CORDONES DE SILICONA NEUTRA A PLACA DE MDF

- SE COLOCARÁ CON UNA INCLINACIÓN DE 10° RESPECTO A LA VERTICAL TAL COMO SE MUESTRA EN EL CORTE.

ESPEJO SS.HH.UNIVERSAL

ESCALAS

1:20

DETALLES

-

TIPO	E01	CANTIDAD	1	IZQ.	-	UBICACIÓN	SS.HH. UNIVERSAL L011
				DER.	-		