

**ANEP****CONSEJO  
DIRECTIVO  
CENTRAL****PROGRAMA  
PAEMFE****OBRA**

CEM CIUDAD DEL PLATA

RIO NEGRO S/N Y MONTEVIDEO-CIUDAD DEL PLATA

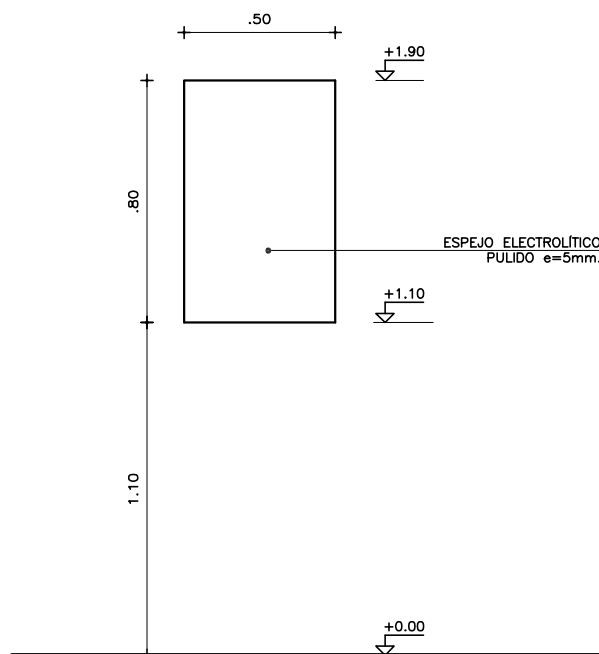
FECHA

SETIEMBRE 2022

ANEXO

**E**

HOJA

**02****VISTA FRONTAL  
ESCALA 1:20****NOTA**

- TODAS LAS MEDIDAS SE VERIFICARAN EN OBRA.
- LOS MARCOS SE AMURARAN SI SUS CORRESPONDIENTES HOJAS Y DEBERAN ENTREGARSE PROTEGIDOS CONTRA EVENTUALES MANCHAS PRODUCIDAS POR MORTERO DE CAL O CEMENTO.
- TODAS LAS ABERTURAS SE DIBUJAN VISTAS DESDE EL EXTERIOR

**ESPEJO ELECTROLÍTICO PULIDO 5mm ADHERIDO A  
MAMPOSTERÍA MEDIANTE CORDONES DE SILICONA NEUTRA  
DEBERÁ ESTAR APLOMADO CON REVESTIMIENTO CERÁMICO****ESPEJO SS.HH. FUNCIONARIOS****ESCALAS****1:20****DETALLES****-**

TIPO	E02	CANTIDAD	3	IZQ.	-	UBICACIÓN	SS.HH. FUNCIONARIOS L019/L020/L022
				DER.	-		