

**ANEP**CONSEJO
DIRECTIVO
CENTRALPROGRAMA
PAEMFE**OBRA**

CEM CIUDAD DEL PLATA

RIO NEGRO S/N Y MONTEVIDEO-CIUDAD DEL PLATA

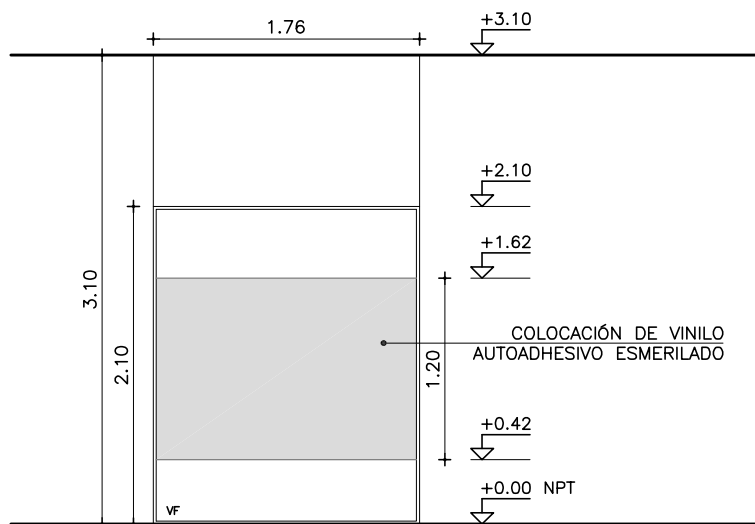
FECHA

SEPTIEMBRE 2022

ANEXO

E

HOJA

06**NOTA**

- TODAS LAS MEDIDAS SE VERIFICARÁN EN OBRA.
- LOS MARCOS SE AMURARÁN SIN SUS CORRESPONDIENTES HOJAS Y DEBERÁN ENTREGARSE PROTEGIDOS CONTRA EVENTUALES MANCHAS PRODUCIDAS POR MORTERO DE CAL O CEMENTO.
- TODAS LAS ABERTURAS SE DIBUJAN VISTAS DESDE EL EXTERIOR. LAS MEDIDAS SON EN METROS

PUERTA PIVOTANTE Y VIDRIO FIJO

ESCALA 1/50

DETALLES HOJA

| TIPO | V06 | CANTIDAD | 1 | IZQ. DER. | UBICACION | ADSCRIPCIÓN L034 |
|------|-----|----------|---|--------------|-----------|------------------|
|------|-----|----------|---|--------------|-----------|------------------|

| | | | |
|----------------|-------------|--|---------|
| VIDRIO FIJO | MARCO: | | SECCION |
| | MATERIAL | | SECCION |
| | DIVISORES | | |
| | TERMINACION | | |

| | | | | | | |
|------|-------------|----------------------------|--|------|---------|------|
| HOJA | MATERIAL | VIDRIO TEMPLADO | | | SECCION | 10mm |
| | DIVISORES | | | | | |
| | TERMINACION | VINILO ADHESIVO ESMERILADO | | | | |
| | | | | | | |
| | HERRAJES: | | | | | |
| | MOVIMIENTO | CANTIDAD | | TIPO | | |
| | MANIOBRA | | | | | |
| | CIERRE | | | | | |
| | OTROS | | | | | |