

**ANEP**CONSEJO
DIRECTIVO
CENTRALPROGRAMA
PAEMFE

OBRA

CEM CIUDAD DEL PLATA

RIO NEGRO S/N Y MONTEVIDEO-CIUDAD DEL PLATA

FECHA

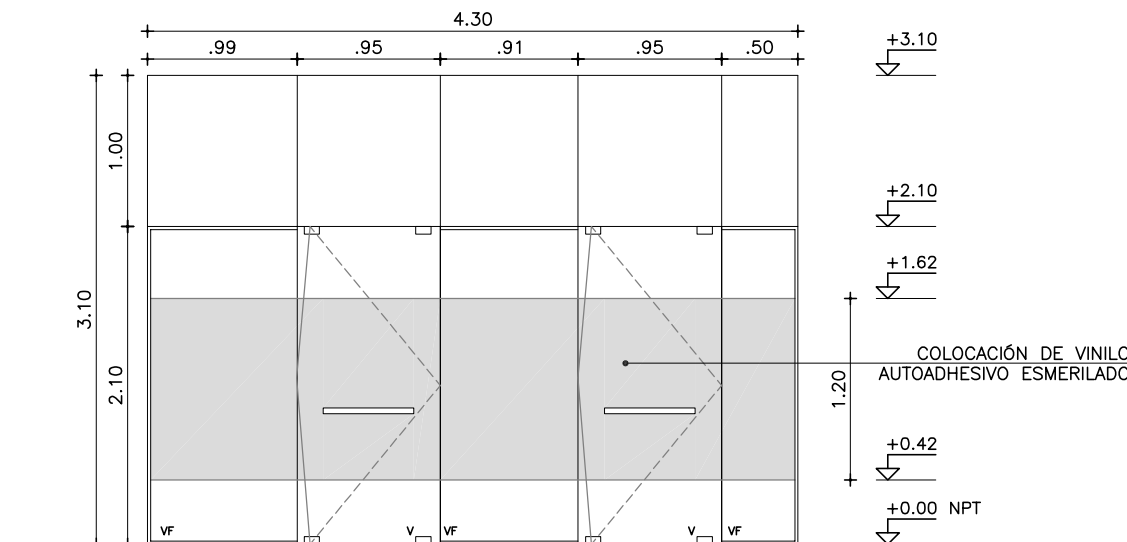
SEPTIEMBRE 2022

ANEXO

E

HOJA

09

**NOTA**

- TODAS LAS MEDIDAS SE VERIFICARÁN EN OBRA.
- LOS MARCOS SE AMURARÁN SIN SUS CORRESPONDIENTES HOJAS Y DEBERÁN ENTREGARSE PROTEGIDOS CONTRA EVENTUALES MANCHAS PRODUCIDAS POR MORTERO DE CAL O CEMENTO.
- TODAS LAS ABERTURAS SE DIBUJAN VISTAS DESDE EL EXTERIOR. LAS MEDIDAS SON EN METROS

PUERTA PIVOTANTE Y VIDRIO FIJO

ESCALA 1/50

DETALLES HOJA

TIPO	V09	CANTIDAD	1	IZQ. DER.		UBICACION	SALA DOCENTE-LACTANCIA L014-L015
------	-----	----------	---	--------------	--	-----------	----------------------------------

VIDRIO FIJO	MARCO:		SECCION
	MATERIAL		SECCION
	DIVISORES		
	TERMINACION		

HOJA	MATERIAL		VIDRIO TEMPLADO		SECCION 10mm	
	DIVISORES					
	TERMINACION		VINILO ADHESIVO ESMERILADO			
	HERRAJES:					
	MOVIMIENTO	CANTIDAD	1	TIPO	CAJA DE FRENO DORMA LINEA 3000 (CROMADO) SIMILAR O MEJOR	
	MANIOBRA		1		MANOTON DE ACERO INOXIDALE Ø 32mm L=60cm A AMBOS LADOS DE LA PUERTA	
	CIERRE		2		CERRADURA 5521 655 LINEA PARA 10mm (CROMADO) SIMILAR O MEJOR	
	OTROS		1		ZÓCALO ALTO Y BAJO TIPO L2000 (CROMADO) SIMILAR O MEJOR	