

**ANEP**CONSEJO
DIRECTIVO
CENTRALPROGRAMA
PAEMFEOBRA
CEM CIUDAD DEL PLATA
RIO NEGRO S/N Y MONTEVIDEO-CIUDAD DEL PLATAFECHA
SEPTIEMBRE 2022

ANEXO

B

HOJA

01

ZÓCALO DE CHAPA AC.INOX EN "U"
AISI 304 e=1mm. PEGADA A PLACA CON
SELLADOR POLIURETÁNICO.
SE DEBERÁ REALIZAR REBAJE EN
REVESTIMIENTO

DETALLE ZÓCALO


TUBULAR DE HIERRO 10x6
SEGÚN DETALLE DE MAMPARA

MARCO PERFIL "L" DE
HIERRO 2" x 3/16"

DETALLE MARCO
esc. 1:5PLANTA
esc. 1:50

NOTA

- TODAS LAS MEDIDAS SE VERIFICARÁN EN OBRA.
- LOS MARCOS SE AMURARÁN SI SUS CORRESPONDIENTES HOJAS Y DEBERÁN ENTREGARSE PROTEGIDOS CONTRA EVENTUALES MANCHAS PRODUCIDAS POR MORTERO DE CAL O CEMENTO.
- TODAS LAS ABERTURAS SE DIBUJAN VISTAS DESDE EL EXTERIOR

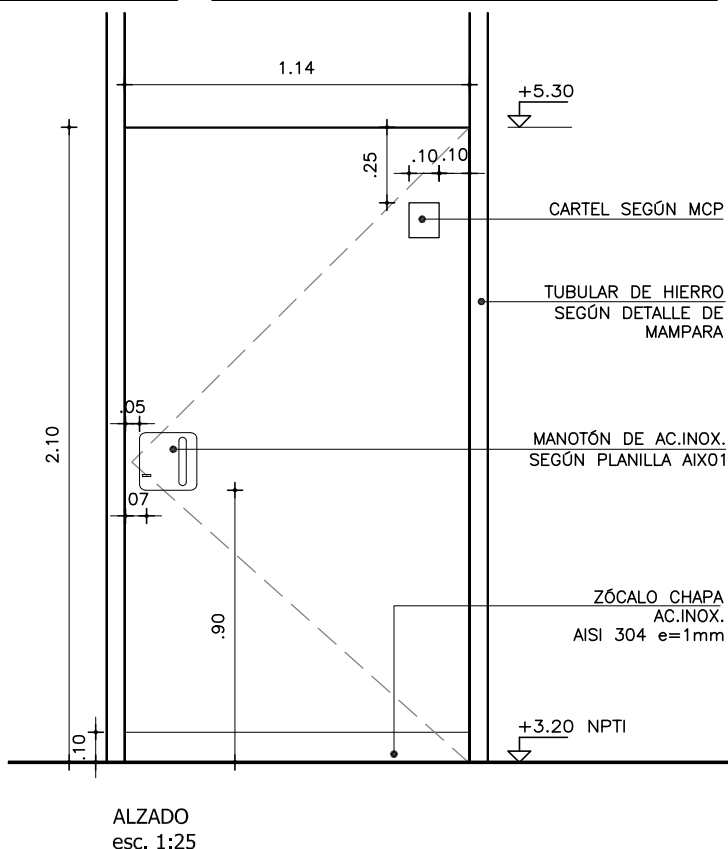

PUERTA BATIENTE

ESCALAS	VARIAS	DETALLES	-
---------	--------	----------	---


TIPO	C01	CANTIDAD	9	IZQ. DER.	5 4	UBICACIÓN	LOCALES: AULAS L008/009/031/032 L033/035/036/037/038
------	-----	----------	---	--------------	--------	-----------	---

MARCO GUIA	SI NO	MAT.	SECC.	TERM.
------------	----------	------	-------	-------


MARCO	TIPO	COMÚN	MAT.	PERFIL "L" HIERRO	SECCIÓN	2" x 3/16"
	PREMARCO		MAT.		SECCIÓN	
	ANCLAJE	6 TORNILLOS	COLOCACIÓN		TERM.	ESMALTE SINTETICO COLOR BLANCO

HOJA	PUERTA	PLACA	ESPESOR	45mm	ESTRUCTURA		BASTIDOR PINO ELLIOTIS 50%
			REVESTIMIENTO	PLACA DE MDF e=3mm REVESTIDA	TERM.	LAMINADO PLÁSTICO DECORATIVO MATE 0.8mm COLOR BLANCO	
		TABLERO	CUBRECANTO	CEDRO EN LOS 4 LADOS	TERM.	LACA POLIURETÁNICA	
			ESTRUCTURA		SECCIÓN		
	VENTANA	MACIZA	PAÑO		TERM.		
			MATERIAL		SECCIÓN		
					SECCIÓN		
			ESTRUCTURA	MAT.	SECCIÓN		
			TRAVESAÑOS	MAT.	SECCIÓN		
			CONTACTO		SECCIÓN		
	VIDRIO	TERMINACIÓN					
		TIPO					SECCIÓN
HERRAJES	MOVIMIENTO	CANTIDAD	4	TIPO	BISAGRAS 120mm BRONCE CON RULEMANES		
	MANIOBRA		1		MANOTON DE ACERO INOXIDABLE TIPO AIX01		
	CIERRE		1		CERRADURA DE SEGURIDAD CON LLAVE TIPO EUROPERFIL, RETÉN DE RODILLO GIRATORIO. ENTRADA 70mm EJE DE LLAVE. TESTEADA A MÁS DE 180.000 CICLOS TIPO SIMILAR O MEJOR A TESA SERIE 2UB0F		


ALZADO
esc. 1:25

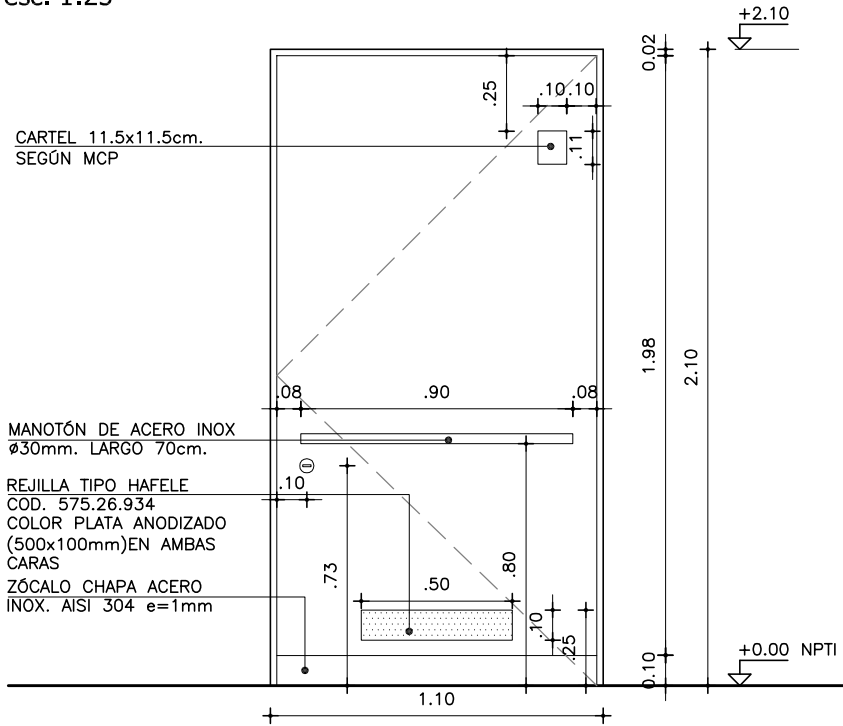


PLANTA
esc.1:25

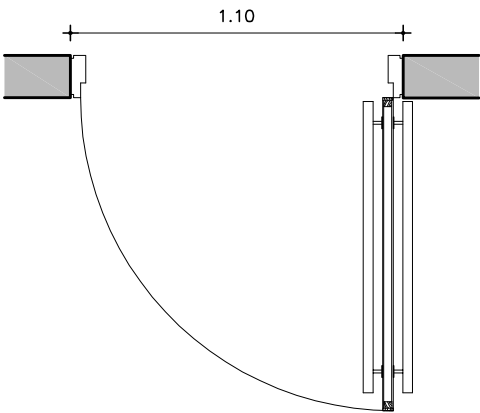


DETALLE MANOTÓN
esc. 1:2

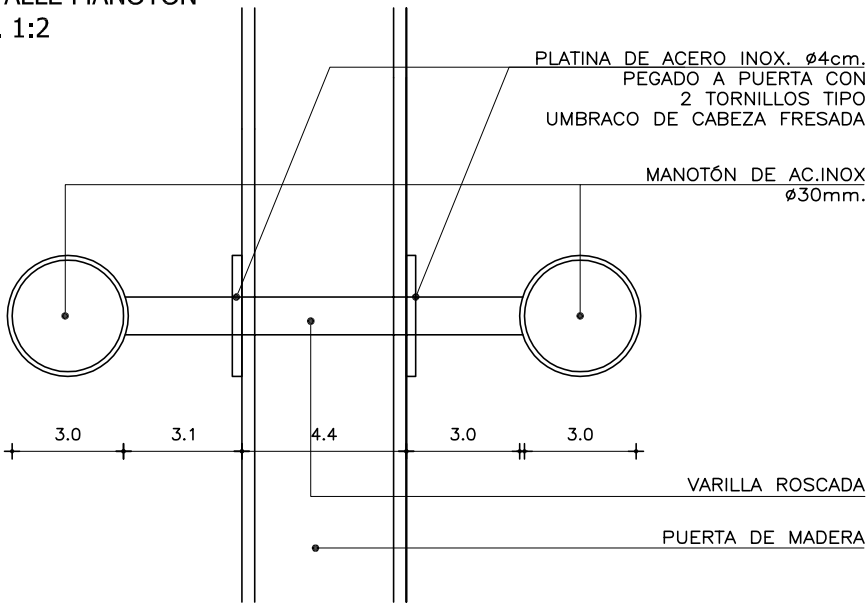

DETALLE ZÓCALO

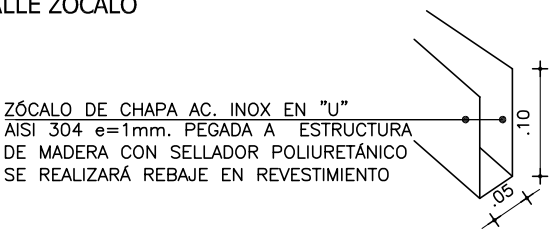

DETALLE MARCO
esc.1:5

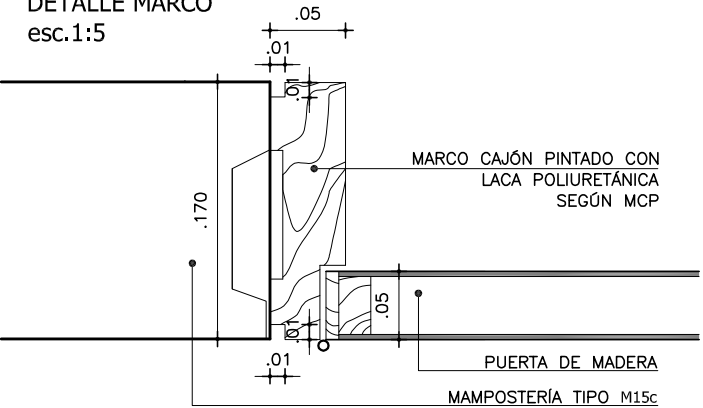

PUERTA BATIENTE

ESCALAS	VARIAS	DETALLES	—
---------	--------	----------	---

TIPO	C02	CANTIDAD	1	IZQ.	1	UBICACIÓN	LOCAL : SSHH UNIVERSAL L011
				DER.	—		

MARCO	GUIA	SI NO	MAT.	SECC.	TERM.
-------	------	----------	------	-------	-------

MARCO	TIPO	COMÚN	MAT.	CEDRO	SECCIÓN	5x15cm(BUÑA 1x1cm) A VERIFICAR EN OBRA
	PREMARCO		MAT.		SECCIÓN	
	ANCLAJE	6 TORNILLOS	COLOCACIÓN		TERM.	LACA POLIURETÁNICA


HOJA	PUERTA	PLACA	ESPESOR 35mm		ESTRUCTURA BASTIDOR PINO ELLIOTIS 50%			
			REVESTIMIENTO PLACA DE MDF e=3mm REVESTIDA			TERM. LAMINADO PLASTICO DECORATIVO MATE 0.8mm COLOR BLANCO		
			CUBRECANTO CEDRO EN LOS 4 LADOS			TERM. LACA POLIURETÁNICA		
		TABLERO	ESTRUCTURA		MAT.		SECCIÓN	
			PAÑOS		MAT.		TERM.	
	VENTANA	MACIZA	MATERIAL			SECCIÓN		
						SECCIÓN		
		ESTRUCTURA		MAT.		SECCIÓN		
		TRAVESAÑOS		MAT.		SECCIÓN		
		CONTACTO						
		CONTRAVIDRIO				SECCIÓN		
		TERMINACIÓN						
VIDRIO		TIPO COMÚN			SECCIÓN 6mm			
HERRAJES	MOVIMIENTO		CANTIDAD	4	TIPO	BISAGRA 120 mm BRONCE CROMADO CON RULEMANES		
	MANIOBRA			2		TIRADOR DE ACERO INOX. TIPO HAFELE ø30mm MODELO STEVEN LARGO 80cm (COD. 903.00.608)		
	CIERRE			1		CERRADURA DE SEGURIDAD CON LLAVE TIPO EUROPERFIL, RETÉN DE RODILLO GIRATORIO. ENTRADA 70mm EJE DE LLAVE. TESTEADA A MÁS DE 180.000 CICLOS TIPO SIMILAR O MEJOR A TESA SERIE 2UB0F		

**ANEP****CONSEJO
DIRECTIVO
CENTRAL****PROGRAMA
PAEMFE****OBRA**
CEM CIUDAD DEL PLATA
RIO NEGRO S/N Y MONTEVIDEO-CIUDAD DEL PLATAFECHA
SEPTIEMBRE 2022


ANEXO

B

HOJA

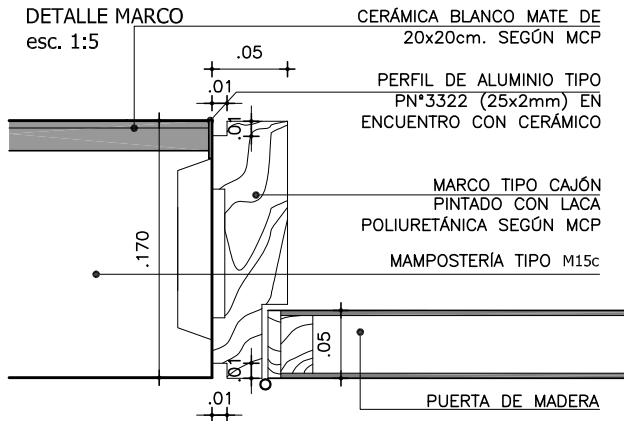03DETALLE MARCO
esc. 1:5


ZÓCALO DE CHAPA AC.INOX EN "U"
AISI 304 e=1mm. PEGADA A PLACA CON
SELLADOR POLIURETÁNICO.
SE DEBERÁ REALIZAR REBAJE EN
REVESTIMIENTO

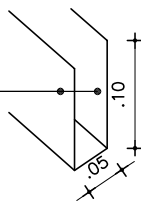

DETALLE ZÓCALO

NOTA

- TODAS LAS MEDIDAS SE VERIFICARAN EN OBRA.
- LOS MARCOS SE AMURARAN SI SUS CORRESPONDIENTES HOJAS Y DEBERAN ENTREGARSE PROTEGIDOS CONTRA EVENTUALES MANCHAS PRODUCIDAS POR MORTERO DE CAL O CEMENTO.
- TODAS LAS ABERTURAS SE DIBUJAN VISTAS DESDE EL EXTERIOR

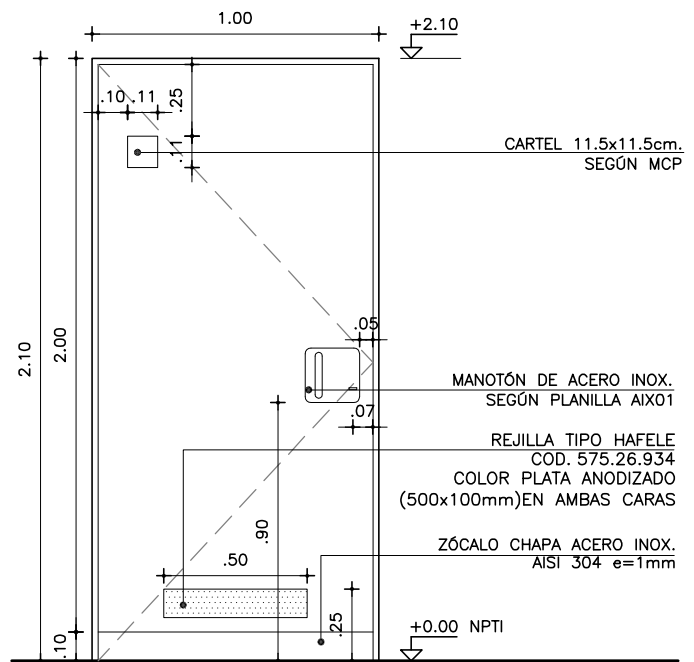ALZADO
escala 1:25**PUERTA BATIENTE**

ESCALAS	VARIAS	DETALLES	-
---------	--------	----------	---

TIPO	C03	CANTIDAD	2	IZQ. DER.	1 1	UBICACIÓN	SSHH ESTUDIANTES L010/L013
------	-----	----------	---	--------------	--------	-----------	----------------------------

MARCO	GUIA	SI NO	MAT.	SECC.	TERM.
-------	------	----------	------	-------	-------

MARCO	TIPO	COMÚN	MAT.	CEDRO	SECCION	5x15cm(BUÑA 1x1cm) A VERIFICAR EN OBRA
	PREMARCO		MAT.		SECCION	
	ANCLAJE	6 TORNILLOS	COLOCACIÓN		TERM.	LACA POLIURETÁNICA

HOJA	PUERTA	PLACA	ESPESOR	35mm	ESTRUCTURA	BASTIDOR PINO ELLIOTIS 50%
			REVESTIMIENTO	PLACA DE MDF e=3mm	TERM.	LAMINADO PLÁSTICO DECORATIVO MATE 0.8mm COLOR BLANCO
		TABLERO	CUBRECANTO	CEDRO EN LOS 4 LADOS	TERM.	LACA CATALÍTICA
			ESTRUCTURA		SECCION	
	VENTANA	MACIZA	PAÑO		TERM.	
			MATERIAL		SECCION	
					SECCION	
			ESTRUCTURA	MAT.	SECCION	
			TRAVESAÑOS	MAT.	SECCION	
			CONTACTO			
			CONTRAVIDRIO		SECCION	
			TERMINACION			

VIDRIO	TIPO	SECCION
--------	------	---------

HERRAJES	MOVIMIENTO	CANTIDAD	4	TIPO	BISAGRAS 120mm BRONCE CON RULEMANES
	MANIOBRA		1		MANOTON DE ACERO INOXIDABLE TIPO AIX01
	CIERRE		1		CERRADURA DE SEGURIDAD CON LLAVE TIPO EUROPERFIL, RETÉN DE RODILLO GIRATORIO. ENTRADA 70mm EJE DE LLAVE. TESTEADA A MÁS DE 180.000 CICLOS TIPO SIMILAR O MEJOR A TESA SERIE 2UB0F



**ANEP**CONSEJO
DIRECTIVO
CENTRALPROGRAMA
PAEMFEOBRA
CEM CIUDAD DEL PLATA
RIO NEGRO S/N Y MONTEVIDEO-CIUDAD DEL PLATAFECHA
SEPTIEMBRE 2022

ANEXO

B

HOJA

04

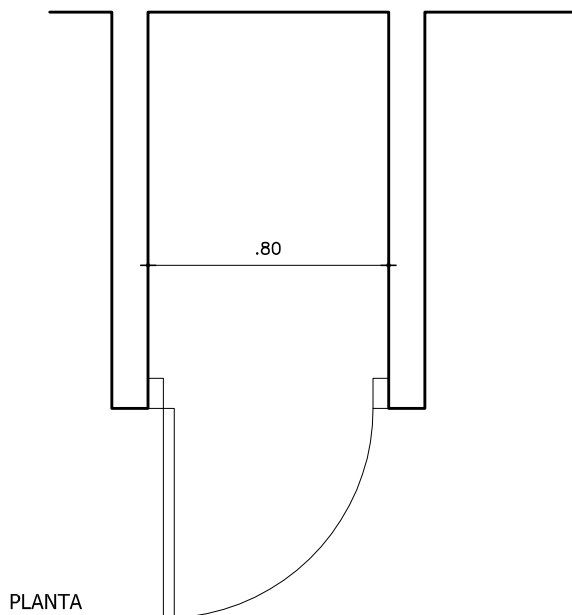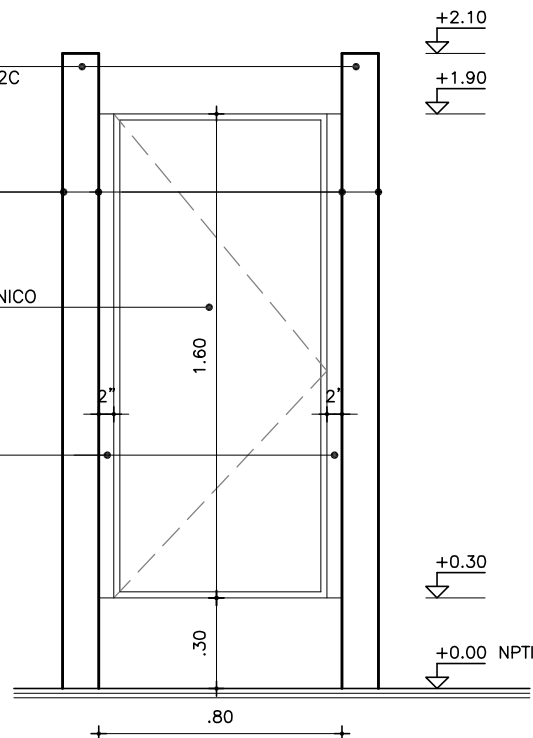PLANTA
esc. 1:25MAMPOSTERÍA
REVESTIDA TIPO M22CCANTONERAS
DE ALUMINIO
SEGÚN MCPPLACA MDF MELAMÍNICO
COLOR BLANCOMARCO DE CEDRO
TERMINACIÓN: LACA
POLIURETÁNICAALZADO
esc. 1:25**NOTA**

- TODAS LAS MEDIDAS SE VERIFICARÁN EN OBRA.
- LOS MARCOS SE AMURARÁN SI SUS CORRESPONDIENTES HOJAS Y DEBERÁN ENTREGARSE PROTEGIDOS CONTRA EVENTUALES MANCHAS PRODUCIDAS POR MORTERO DE CAL O CEMENTO.
- TODAS LAS ABERTURAS SE DIBUJAN VISTAS DESDE EL EXTERIOR

PUERTA BATIENTE

ESCALAS

1:25

DETALLES

-

TIPO	C04	CANTIDAD	8	IZQ.	4	DER.	4	UBICACIÓN	SS.HH. DE ESTUDIANTES L010-L013
------	-----	----------	---	------	---	------	---	-----------	---------------------------------

MARCO GUIA	SI NO	MAT.	SECC.	TERM.
------------	----------	------	-------	-------

MARCO	TIPO	COMÚN	MAT.	CEDRO	SECCIÓN	5x10cm, (BUÑA 1x1cm)
	CONTRAMARCO		MAT.		SECCIÓN	
	ANCLAJE	6 GRAPAS	COLOCACIÓN		TERM.	LACA POLIURETÁNICA

HOJA	PUERTA	ESPESOR	45mm.	ESTRUCTURA	BASTIDOR PINO ELLIOTIS 50%
		REVESTIMIENTO	PLACA DE MDF e=3mm REVESTIDA	TERM.	LAMINADO PLÁSTICO DECORATIVO MATE 0.8mm COLOR BLANCO
		CUBRECANTO	CEDRO EN LOS 4 LADOS		LACA POLIURETÁNICA
		ESTRUCTURA		SECCIÓN	
	VENTANA	PAÑO		TERM.	
		MATERIAL		SECCIÓN	
		ESTRUCTURA		SECCIÓN	
		TRAVESAÑOS		SECCIÓN	
		CONTACTO			
		CONTRAVIDRIO		SECCIÓN	

VIDRIO	TIPO	SECCIÓN
--------	------	---------

HERRAJES	MOVIMIENTO	CANTIDAD	3	TIPO	BISAGRAS 120 mm BRONCE CROMADO
	MANIOBRA		2		ARCO DE ACERO INOXIDABLE 110mm
	CIERRE		1		PASADOR GIRATORIO AC.INOX. C/INDICADOR LIBRE/OCUPADO TIPO COD. 903.53.740 DE HAFELE

**ANEP**CONSEJO
DIRECTIVO
CENTRALPROGRAMA
PAEMFEOBRA
CEM CIUDAD DEL PLATA
RIO NEGRO S/N Y MONTEVIDEO-CIUDAD DEL PLATAFECHA
SEPTIEMBRE 2022

ANEXO


B

HOJA

05

DETALLE DE MARCO
esc. 1:5


ZÓCALO DE CHAPA AC. INOX EN "U"
AISI 304 e=1mm. PEGADA A PLACA CON
SELLADOR POLIURETÁNICO.
SE DEBERÁ REALIZAR REBAJE EN
REVESTIMIENTO

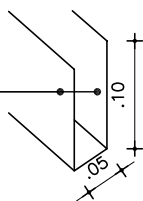

DETALLE ZÓCALO

NOTA

- TODAS LAS MEDIDAS SE VERIFICARÁN EN OBRA.
- LOS MARCOS SE AMURARÁN SI SUS CORRESPONDIENTES HOJAS Y DEBERÁN ENTREGARSE PROTEGIDOS CONTRA EVENTUALES MANCHAS PRODUCIDAS POR MORTERO DE CAL O CEMENTO.
- TODAS LAS ABERTURAS SE DIBUJAN VISTAS DESDE EL EXTERIOR

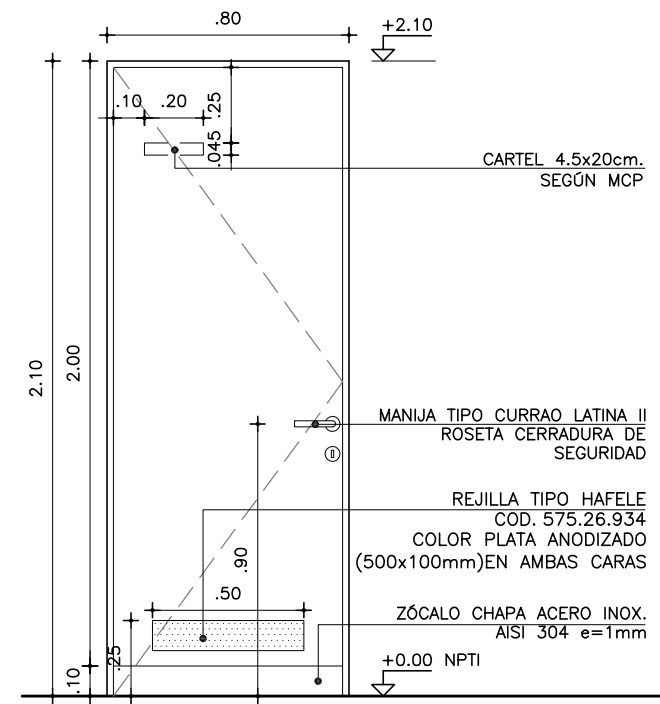ALZADO
esc. 1:25

PUERTA BATIENTE

ESCALAS	VARIAS	DETALLES	-
---------	--------	----------	---

TIPO	C05	CANTIDAD	3	IZQ. DER.	3 -	UBICACIÓN	LOCALES: L012/L021/L022
------	-----	----------	---	--------------	--------	-----------	-------------------------

MARCO	GUIA	SI NO	MAT.	SECC.	TERM.
-------	------	----------	------	-------	-------

MARCO	TIPO	COMÚN	MAT.	CEDRO	SECCIÓN	5x15cm(BUÑA 1x1cm) A VERIFICAR EN OBRA
	PREMARCO		MAT.		SECCIÓN	
	ANCLAJE	6 GRAPAS	COLOCACIÓN		TERM.	LACA POLIURETÁNICA

HOJA	PUERTA	PLACA	ESPESOR		45mm	ESTRUCTURA		BASTIDOR PINO ELLIOTI 50%		
			REVESTIMIENTO				PLACA DE MDF e=3mm REVESTIDA	TERM.		LAMINADO PLÁSTICO DECORATIVO MATE 0.8mm COLOR BLANCO
			CUBRECANTO				CEDRO EN LOS 4 LADOS	TERM.		LACA POLIURETÁNICA
		TABLERO	ESTRUCTURA				SECCIÓN			
			PAÑO				TERM.			
			MATERIAL				SECCIÓN			
	VENTANA	MACIZA					SECCIÓN			
			ESTRUCTURA		MAT.		SECCIÓN			
			TRAVESAÑOS		MAT.		SECCIÓN			
		CONTACTO								
		CONTRAVIDRIO				SECCIÓN				
		TERMINACIÓN								
	VIDRIO		TIPO				SECCIÓN			
HERRAJES	MOVIMIENTO		CANTIDAD	4	TIPO	BISAGRAS 120mm BRONCE CON RULEMANES				
	MANIOBRA			1		MANIJA TIPO CURRAO LATINA II				
	CIERRE			1		ROSETA CERRADURA DE SEGURIDAD CON LLAVE STAR				


**ANEP**CONSEJO
DIRECTIVO
CENTRALPROGRAMA
PAEMFEOBRA
CEM CIUDAD DEL PLATA
RIO NEGRO S/N Y MONTEVIDEO-CIUDAD DEL PLATAFECHA
SEPTIEMBRE 2022

ANEXO


B

HOJA

06

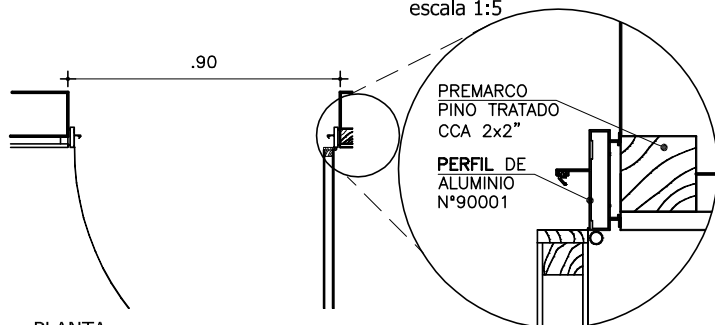DETALLE MARCO
escala 1:5PLANTA
escala 1:25


ZÓCALO DE CHAPA AC. INOX EN "U"
AISI 304 e=1mm. PEGADA A PLACA CON
SELLADOR POLIURETÁNICO.
SE DEBERÁ REALIZAR REBAJE EN
REVESTIMIENTO

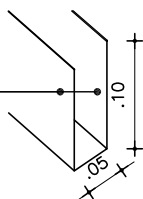

DETALLE ZÓCALO

NOTA

- TODAS LAS MEDIDAS SE VERIFICARÁN EN OBRA.
- LOS MARCOS SE AMURARÁN SI SUS CORRESPONDIENTES HOJAS Y DEBERÁN ENTREGARSE PROTEGIDOS CONTRA EVENTUALES MANCHAS PRODUCIDAS POR MORTERO DE CAL O CEMENTO.
- TODAS LAS ABERTURAS SE DIBUJAN VISTAS DESDE EL EXTERIOR

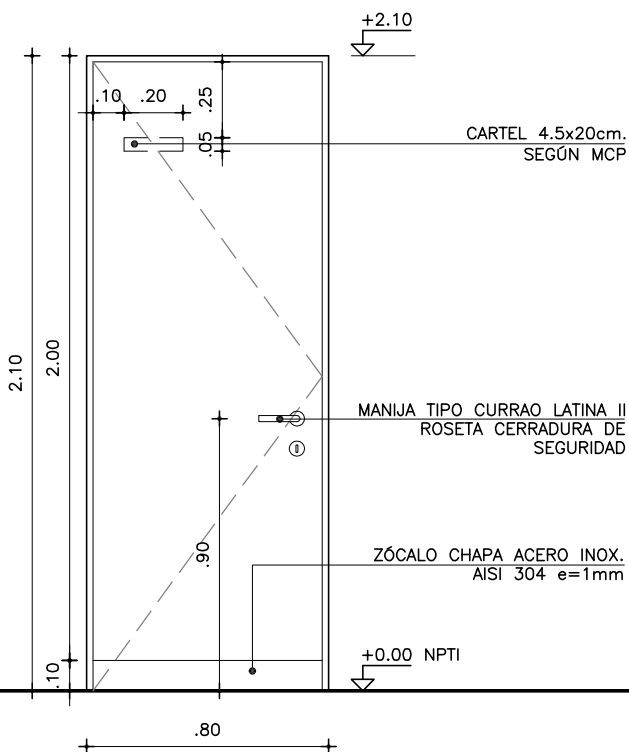ALZADO
esc. 1:25

PUERTA BATIENTE – REVESTIMIENTO MDF

ESCALAS	VARIAS	DETALLES	-
---------	--------	----------	---

TIPO	C06	CANTIDAD	4	IZQ.	3	UBICACIÓN	BAÑO FUNCIONARIO L019/L020 TISANERÍA L018
				DER.	1		LOCAL DE FUNCIONARIOS L017

MARCO	GUIA	SI NO	MAT.	SECC.	TERM.
-------	------	----------	------	-------	-------

MARCO	TIPO	COMÚN	MAT.	ALUMINIO TIPO PROBBA	SECCION	PN° 90001
	PREMARCO		MAT.	PINO TRATADO CCA	SECCION	2"x2"
	ANCLAJE	6 TORNILLOS	COLOCACIÓN		TERM.	ANODIZADO NATURAL 10 MICRAS MINIMO

HOJA	PUERTA	PLACA	ESPESOR	35mm	ESTRUCTURA	BASTIDOR PINO ELLIOTIS 50%	
			REVESTIMIENTO	PLACA DE MDF e=3mm		TERM.	REVESTIMIENTO MELAMINICO COLOR GRIS GRAFITO OSCURO
		TABLERO	CUBRECANTO	CEDRO EN LOS 4 LADOS		TERM.	LACA CATALÍTICA
			ESTRUCTURA			SECCION	
	VENTANA	MACIZA	PAÑO			TERM.	
			MATERIAL			SECCION	
			ESTRUCTURA			SECCION	
			TRAVESAÑOS			SECCION	
			CONTACTO			SECCION	
			CONTRAVIDRIO			SECCION	

VIDRIO	TIPO	SECCION
--------	------	---------


HERRAJES	MOVIMIENTO	CANTIDAD	4	TIPO	BISAGRAS DE ALUMINIO COD. AOZ 1801 (2 ALAS 85mm)
	MANIOBRA		1		MANIJA TIPO CURRAO LATINA II
	CIERRE		1		ROSETA CERRADURA DE SEGURIDAD CON LLAVE TIPO EUROPERFIL,

**ANEP****CONSEJO
DIRECTIVO
CENTRAL****PROGRAMA
PAEMFE****OBRA**
CEM CIUDAD DEL PLATA
RIO NEGRO S/N Y MONTEVIDEO-CIUDAD DEL PLATAFECHA
SEPTIEMBRE 2022


ANEXO

B


HOJA

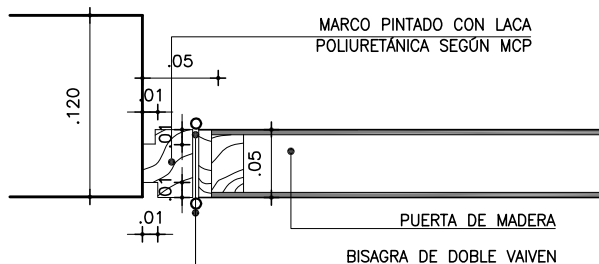07DETALLE DE MARCO
esc. 1:5

ZÓCALO DE CHAPA AC. INOX EN "U"
AISI 304 e=1mm. PEGADA A PLACA CON
SELLADOR POLIURETÁNICO.
SE DEBERÁ REALIZAR REBAJE EN
REVESTIMIENTO

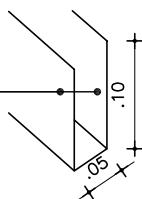

DETALLE ZÓCALO

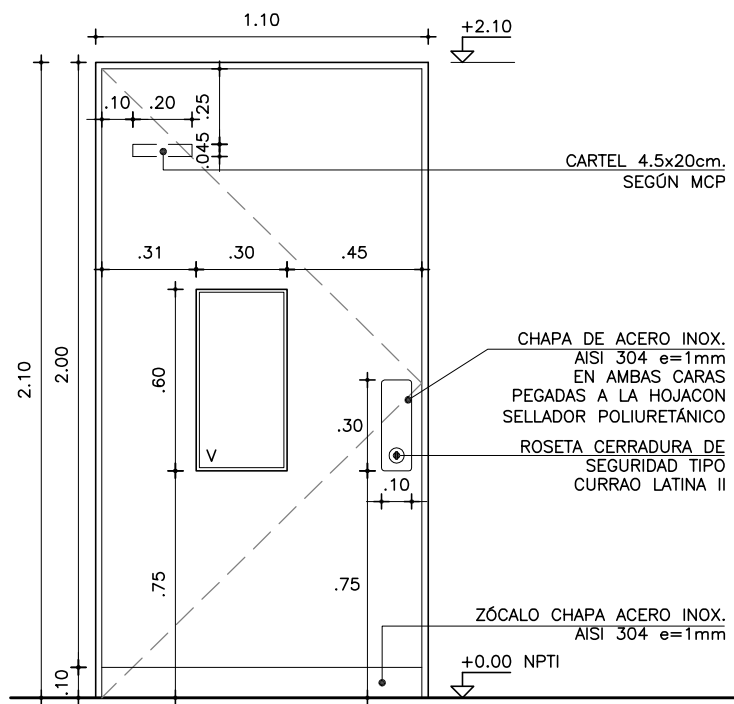ALZADO
esc. 1:25**NOTA**

- TODAS LAS MEDIDAS SE VERIFICARÁN EN OBRA.
- LOS MARCOS SE AMURARÁN SI SUS CORRESPONDIENTES HOJAS Y DEBERÁN ENTREGARSE PROTEGIDOS CONTRA EVENTUALES MANCHAS PRODUCIDAS POR MORTERO DE CAL O CEMENTO.
- TODAS LAS ABERTURAS SE DIBUJAN VISTAS DESDE EL EXTERIOR

PUERTA VAIVEN

ESCALAS	VARIAS	DETALLES	-
---------	--------	----------	---

TIPO	C07	CANTIDAD	3	IZQ. DER.	- -	UBICACIÓN	COCINA L025 - DESPENSA L023
------	-----	----------	---	--------------	--------	-----------	-----------------------------

MARCO	GUIA	SI NO	MAT.	SECC.	TERM.
-------	------	----------	------	-------	-------

MARCO	TIPO	COMÚN	MAT.	CEDRO	SECCIÓN	5x5cm(BUÑA 1x1cm) A VERIFICAR EN OBRA
	PREMARCO		MAT.		SECCIÓN	
	ANCLAJE	6 GRAPAS	COLOCACIÓN		TERM.	LACA POLIURETÁNICA

HOJA	PUERTA	PLACA	ESPESOR 45mm		ESTRUCTURA BASTIDOR PINO ELLIOTI 50%	
		TABLERO	REVESTIMIENTO PLACA DE MDF e=3mm REVESTIDA			TERM. 2 PUERTAS LAMINADO PLÁSTICO DECORATIVO MATE COLOR BLANCO Y UNA COLOR GRIS GRAFITO OSCURO
			CUBRECANTO CEDRO EN LOS 4 LADOS			TERM. LACA POLIURETÁNICA
			ESTRUCTURA			SECCIÓN
	VENTANA	MACIZA	PAÑO			TERM.
			MATERIAL			SECCIÓN
						SECCIÓN
		ESTRUCTURA		MAT.	SECCIÓN	
		TRAVESAÑOS		MAT.	SECCIÓN	
		CONTACTO				
		CONTRAVIDRIO			SECCIÓN	
		TERMINACIÓN				
		VIDRIO	TIPO			
HERRAJES	MOVIMIENTO	CANTIDAD	4(DOBLES)	TIPO	BISAGRAS 120mm BRONCE CON RULEMANES DOBLE VAIVEN	
	MANIOBRA		1		PLACA DE ACERO INOX. e=1mm DE 10x30cm.	
	CIERRE		1		ROSETA CERRADURA DE SEGURIDAD CON LLAVE STAR	

**ANEP**CONSEJO
DIRECTIVO
CENTRALPROGRAMA
PAEMFEOBRA
CEM CIUDAD DEL PLATA
RIO NEGRO S/N Y MONTEVIDEO-CIUDAD DEL PLATAFECHA
SEPTIEMBRE 2022

ANEXO


B

HOJA

08

ZÓCALO DE CHAPA AC.INOX EN "U"
AISI 304 e=1mm. PEGADA A PLACA CON
SELLADOR POLIURETÁNICO.
SE DEBERÁ REALIZAR REBAJE EN
REVESTIMIENTO

DETALLE ZÓCALO

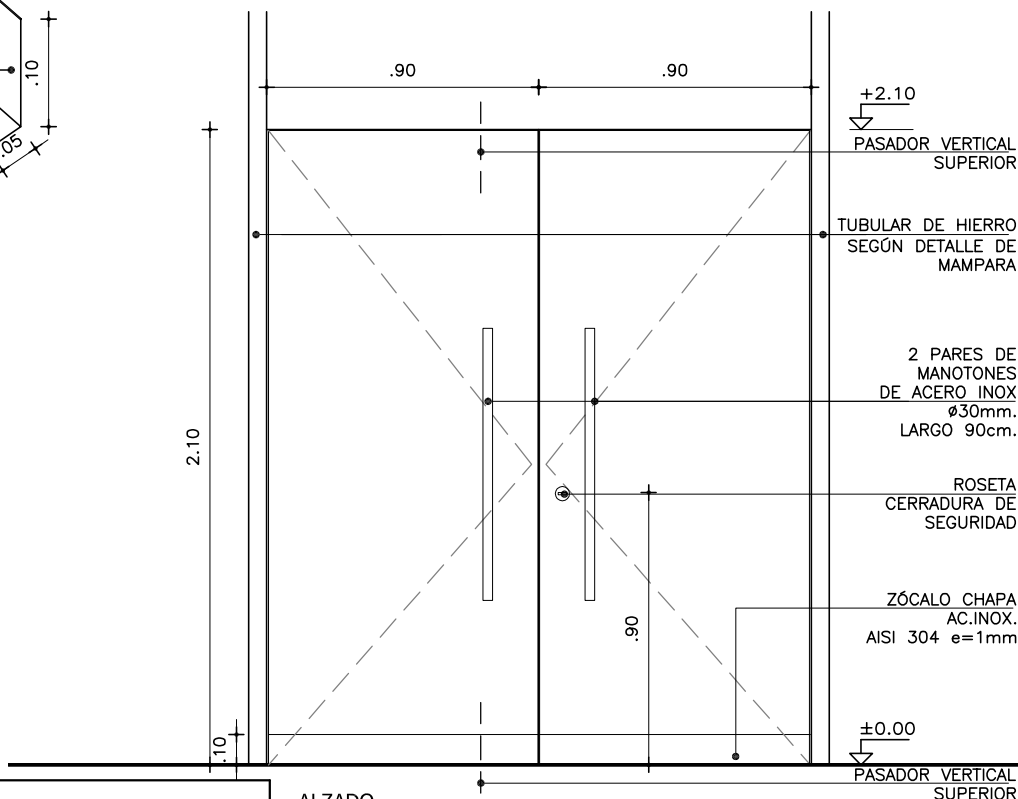TUBULAR DE HIERRO 10x6
SEGÚN DETALLE DE MAMPARAMARCO PERFIL "L" DE
HIERRO 2" x 3/16"DETALLE MARCO
esc. 1:5PLANTA
esc. 1:50

NOTA

- TODAS LAS MEDIDAS SE VERIFICARAN EN OBRA.
- TODAS LAS ABERTURAS SE DIBUJAN VISTAS DESDE EL EXTERIOR

ALZADO
esc. 1:25

PUERTA BATIENTE

ESCALAS VARIAS DETALLES -

TIPO	C08	CANTIDAD	1	IZQ. DER.	- -	UBICACIÓN	LOCALES: LABORATORIO CIENCIAS (L026-L027-L028)
------	-----	----------	---	--------------	--------	-----------	--

MARCO GUIA	SI NO	MAT.	SECC.	TERM.
------------	----------	------	-------	-------

MARCO	TIPO	COMÚN	MAT.	PERFIL "L" HIERRO	SECCIÓN	2" x 3/16"
	PREMARCO		MAT.		SECCIÓN	
	ANCLAJE	6 TORNILLOS	COLOCACIÓN		TERM.	ESMALTE SINTÉTICO COLOR GRIS GRAFITO

HOJA	PUERTA	TABLERO	PLACA	ESPESOR 45mm		ESTRUCTURA BASTIDOR PINO ELLIOTIS 50%	
			REVESTIMIENTO PLACA DE MDF e=3mm REVESTIDA		TERM. LAMINADO PLASTICO DECORATIVO MATE 0.8mm COLOR GRIS GRAFITO		
		MACIZA <td colspan="2">CUBRECANTO CEDRO EN LOS 4 LADOS</td> <td colspan="2">TERM. LACA POLIURETÁNICA</td>	CUBRECANTO CEDRO EN LOS 4 LADOS		TERM. LACA POLIURETÁNICA		
			ESTRUCTURA		SECCIÓN		
	PAÑO		TERM.				
	MATERIAL		SECCIÓN				
	VENTANA			SECCIÓN			
		ESTRUCTURA		MAT. SECCIÓN			
		TRAVESAÑOS		MAT. SECCIÓN			
		CONTACTO					
		CONTRAVIDRIO		SECCIÓN			
		TERMINACIÓN					
VIDRIO		TIPO		SECCIÓN			
HERRAJES	MOVIMIENTO	CANTIDAD	TIPO	BISAGRAS 120mm BRONCE CON RULEMANES			
	MANIOBRA			MANOTONES DE AC. INOX Ø30 LARGO=90cm.			
	CIERRE			ROSETA CERRADURA DE SEGURIDAD CON LLAVE STAR			
				PASADOR VERTICAL SUPERIOR E INFERIOR			

**ANEP**CONSEJO
DIRECTIVO
CENTRALPROGRAMA
PAEMFEOBRA
CEM CIUDAD DEL PLATA
RIO NEGRO S/N Y MONTEVIDEO-CIUDAD DEL PLATAFECHA
SEPTIEMBRE 2022

ANEXO


B

HOJA

09

ZÓCALO DE CHAPA AC.INOX EN "U"
AISI 304 e=1mm. PEGADA A PLACA CON
SELLADOR POLIURETÁNICO.
SE DEBERÁ REALIZAR REBAJE EN
REVESTIMIENTO

DETALLE ZÓCALO

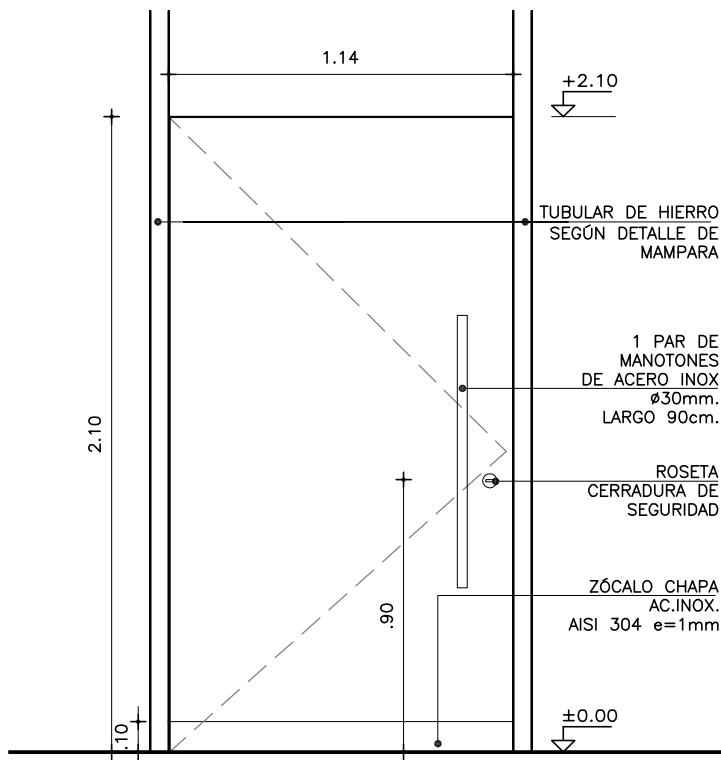TUBULAR DE HIERRO 10x6
SEGÚN DETALLE DE MAMPARAMARCO PERFIL "L" DE
HIERRO 2" x 3/16"DETALLE MARCO
esc. 1:5PLANTA
esc. 1:50

NOTA

- TODAS LAS MEDIDAS SE VERIFICARAN EN OBRA.
- TODAS LAS ABERTURAS SE DIBUJAN VISTAS DESDE EL EXTERIOR

ALZADO
esc. 1:25

PUERTA BATIENTE




ESCALAS VARIAS DETALLES -

TIPO	C09	CANTIDAD	1	IZQ. DER.	- 1	UBICACIÓN	LOCALES: LABORATORIO INFORMÁTICA Y TECNOLOGÍA (L029)
------	-----	----------	---	--------------	--------	-----------	---

MARCO	GUIA	SI NO	MAT.	SECC.	TERM.
-------	------	----------	------	-------	-------

MARCO	TIPO	COMÚN	MAT.	PERFIL "L" HIERRO	SECCIÓN	2" x 3/16"
	PREMARCO		MAT.		SECCIÓN	
	ANCLAJE	6 TORNILLOS	COLOCACIÓN		TERM.	ESMALTE SINTÉTICO COLOR GRIS GRAFITO

HOJA		PUERTA		ESPESOR		45mm		ESTRUCTURA		BASTIDOR PINO ELLIOTIS 50%					
				REVESTIMIENTO		PLACA DE MDF e=3mm REVESTIDA				TERM.		LAMINADO PLASTICO DECORATIVO MATE 0.8mm COLOR GRIS GRAFITO			
				CUBRECANTO		CEDRO EN LOS 4 LADOS				TERM.		LACA POLIURETÁNICA			
				ESTRUCTURA						SECCIÓN					
		VENTANA		PAÑO						TERM.					
				MATERIAL						SECCIÓN					
										SECCIÓN					
				ESTRUCTURA		MAT.						SECCIÓN			
				TRAVESAÑOS		MAT.						SECCIÓN			
				CONTACTO											
				CONTRAVIDRIO						SECCIÓN					
				TERMINACIÓN											
VIDRIO		TIPO								SECCIÓN					
HERRAJES		MOVIMIENTO		2		TIPO		BISAGRAS 120mm BRONCE CON RULEMANES							
		MANIOBRA		1				MANOTON DE AC. INOX ø30 LARGO=90cm.							
		CIERRE		1				ROSETA CERRADURA DE SEGURIDAD CON LLAVE STAR							

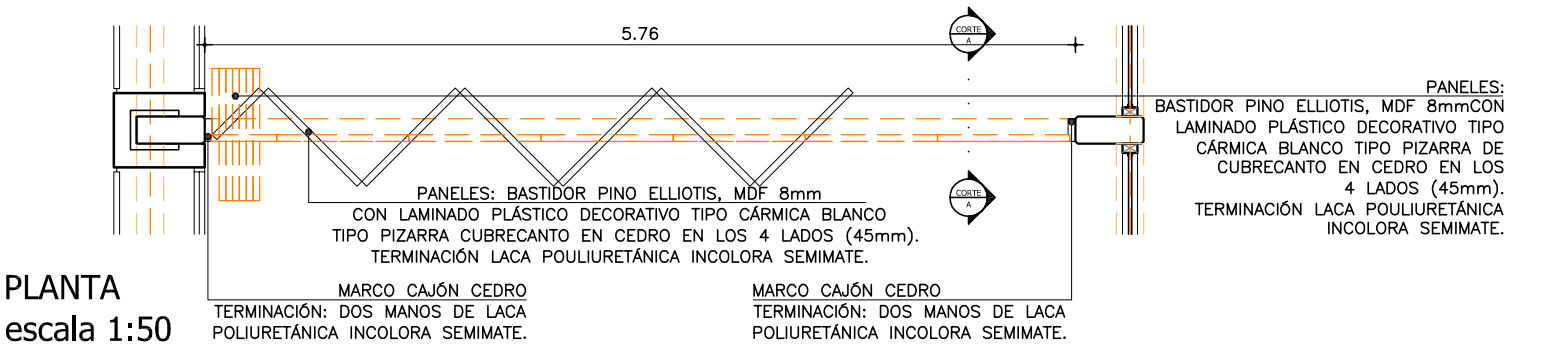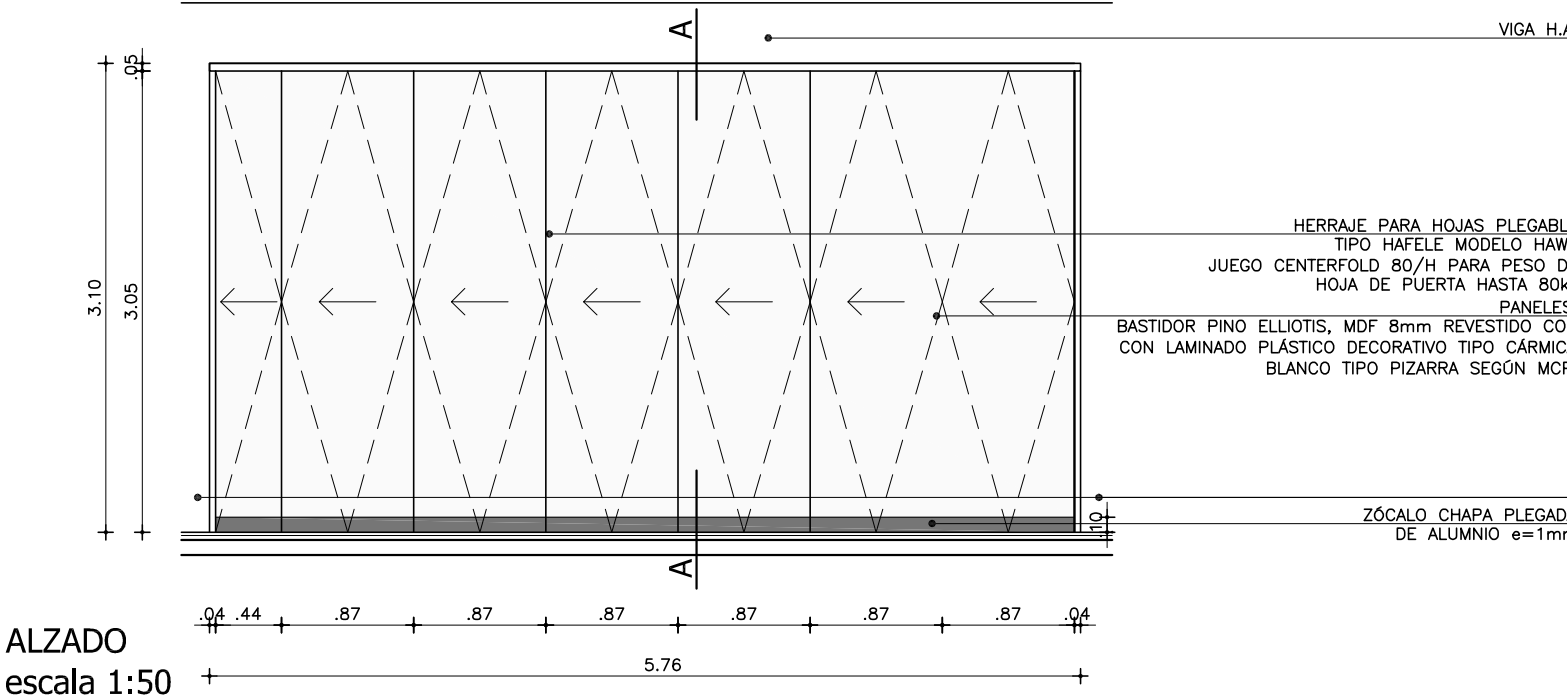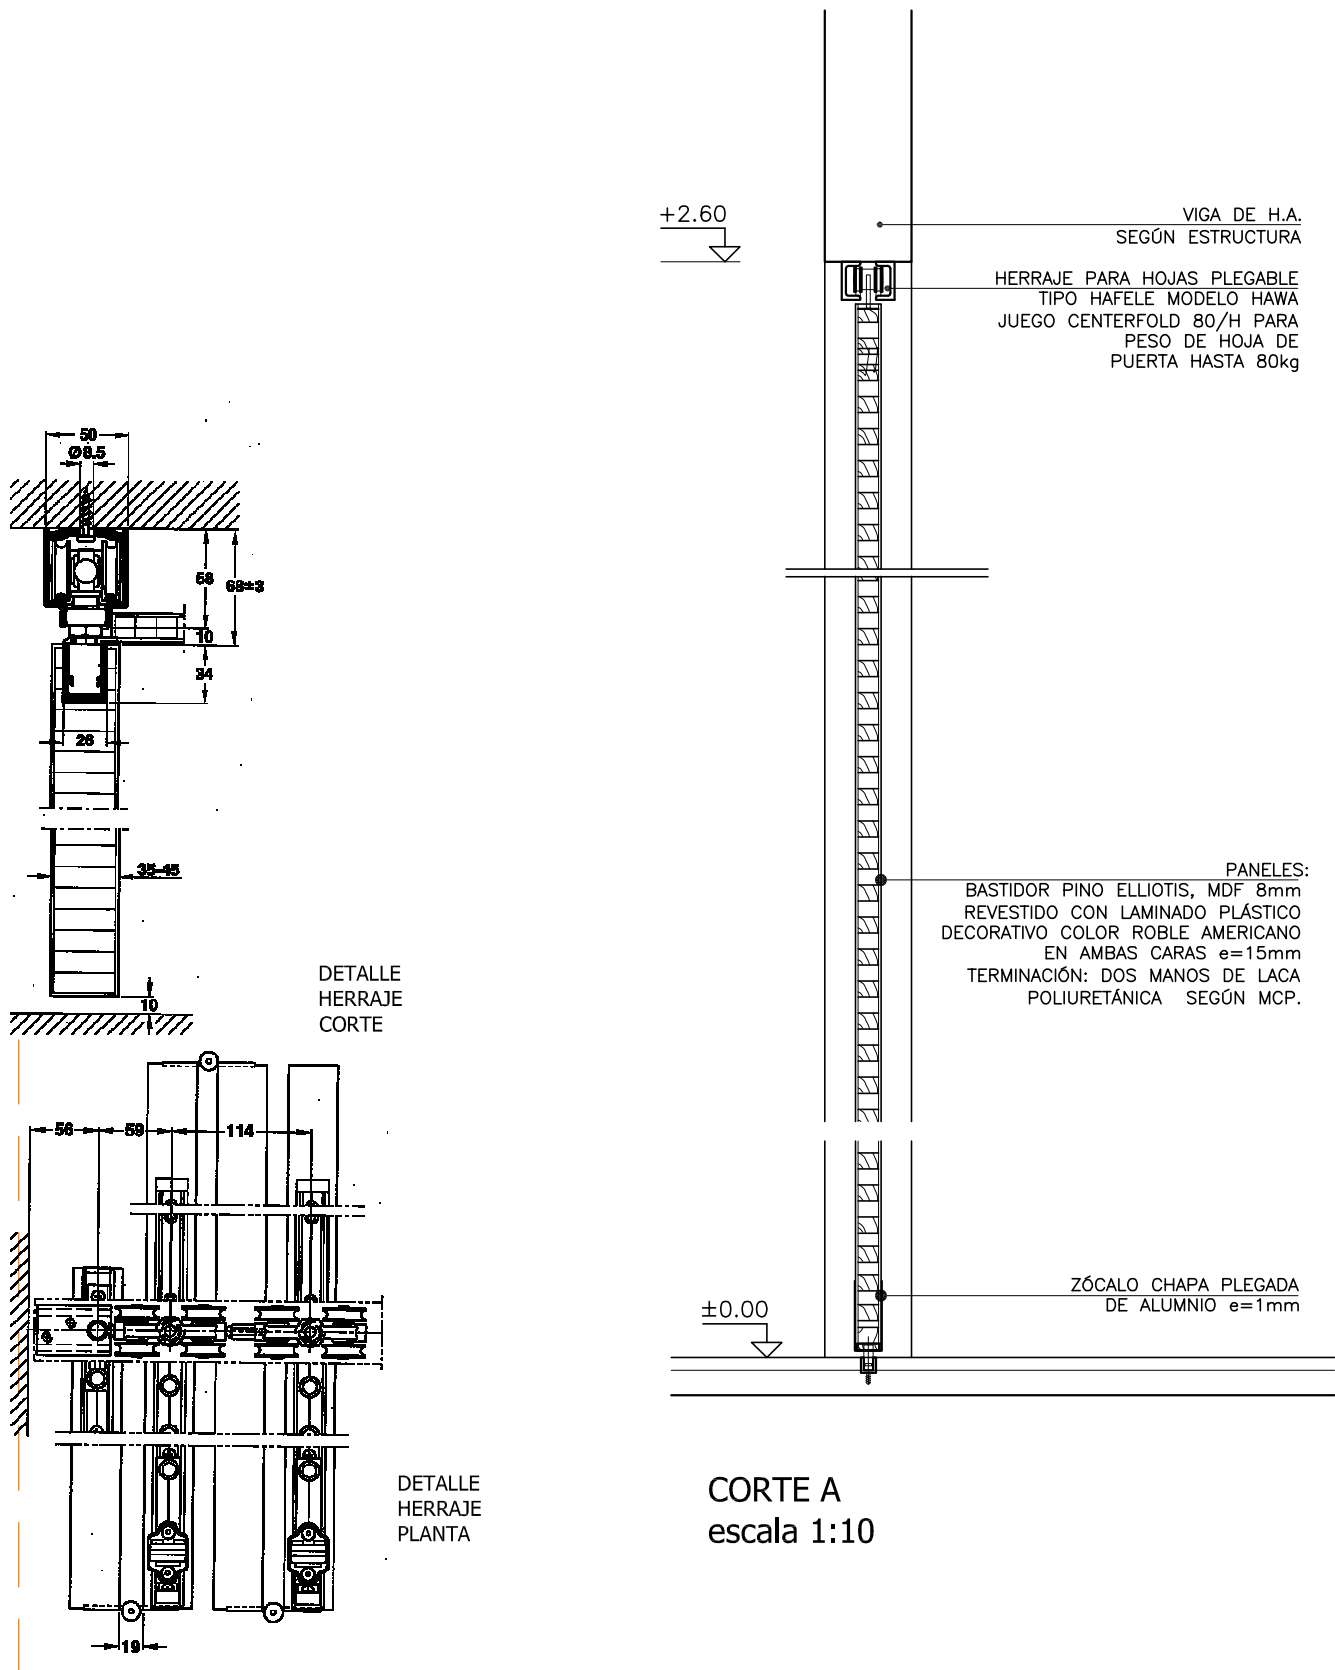

HERRAJE PARA TABIQUES PLEGABLES DE MADERA - HAWA - HÄFELE
JUEGO CENTERFOLD 80/H

HERRAJES	CANTIDAD	A JUEGO BÁSICO CON COJINETE GIRATORIO, SIN GUÍA: COD 943.27.100 – CANTIDAD 1			
		B JUEGO ADICIONAL SIN GUÍA: 943.27.101 – CANTIDAD 6 (1 POR TRAMO)			
		A	B	DETALLE	
		1	–	COJINETE GIRATORIO SUPERIOR	943.27.022
		1	6	VAIVEN PARA PUERTA PLEGABLE/GIRATORIA, AJUSTABLE	943.27.043
		1	–	MECANISMO DE TRASLACIÓN DE 4 RODILLOS CON CARROS PORTADOR Y TORNILLO M10	943.27.012
		–	6	MECANISMO DE TRASLACIÓN DE 4 RODILLOS CON CARROS PORTADOR Y TORNILLO M10 Y PIEZA DISTANCIADORA	943.27.021
		2	–	PERFIL PORTANTE TALADRO LONGITUD 208 mm.	940.81.080
		1	6	PERFIL PORTANTE TALADRO LONGITUD 550 mm.	940.81.081
		1	–	CASQUILLO DE COJINETE DE PRESIÓN CON RASTREADOR	943.28.029
		3	6	TAPA EMBELLECEDERORA PARA PERFIL PORTANTE	942.56.029
		1	–	LLAVE PARA AJUSTAR ALTURA	943.27.090
		1	–	LLAVE DE FIJACIÓN PARA CARRO DE SUSPENSIÓN	941.20.091
				CARRIL DE DESLIZAMIENTO	SEGÚN MEDIDA 943.27.999
				BISAGRAS CANTIDAD 2 PIEZAS POR HOJA	926.21.003
	6	TIRADORES EN FORMA DE CONCHA AH7.172			
	1	CERRADURA CON PIVOTE 943.04.080 Y CASQUILLO DE SUELO 946.23.920 c/ROSETA			

NOTA


- TODAS LAS MEDIDAS SE VERIFICARAN EN OBRA.
- Los marcos se amuraran sin su correspondientes hojas, y deberan entregarse protegidas contra eventuales manchas producidas por mortero de cal o cemento.
- Todas las aberturas se dibujan vistas desde el exterior.

MAMPARA PLEGABLE


ESCALA	1/50 – 1/10	DETALLES LAMINA
--------	-------------	-----------------

TIPO	C10	CANTIDAD	1	IZQ. DER.	UBICACION	LOCALES: AULAS 04 Y 05 L008 – L009
------	-----	----------	---	--------------	-----------	------------------------------------


ALZADO
esc.1:25

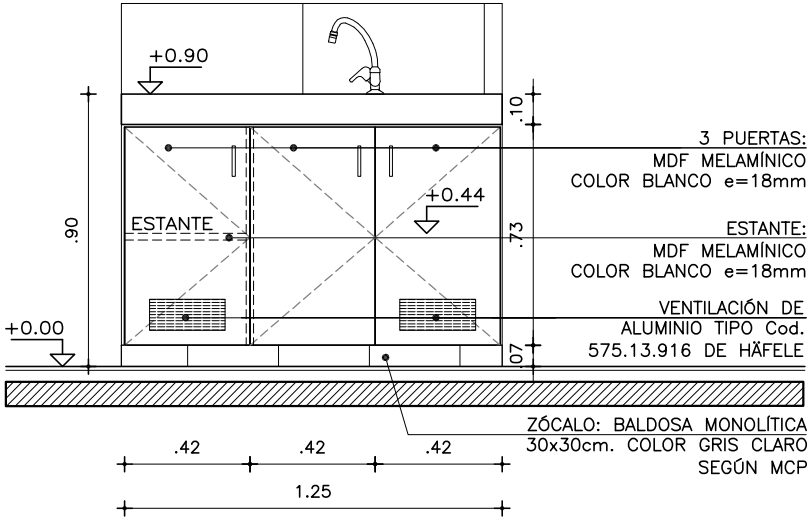

PLANTA
esc.1:25

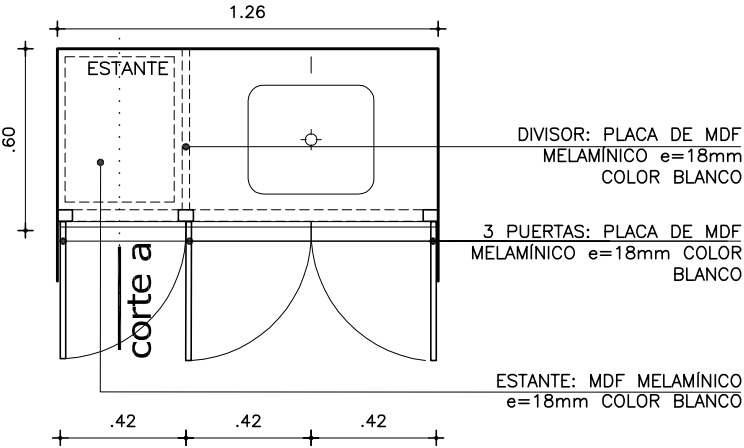

CORTE A
esc.1:10

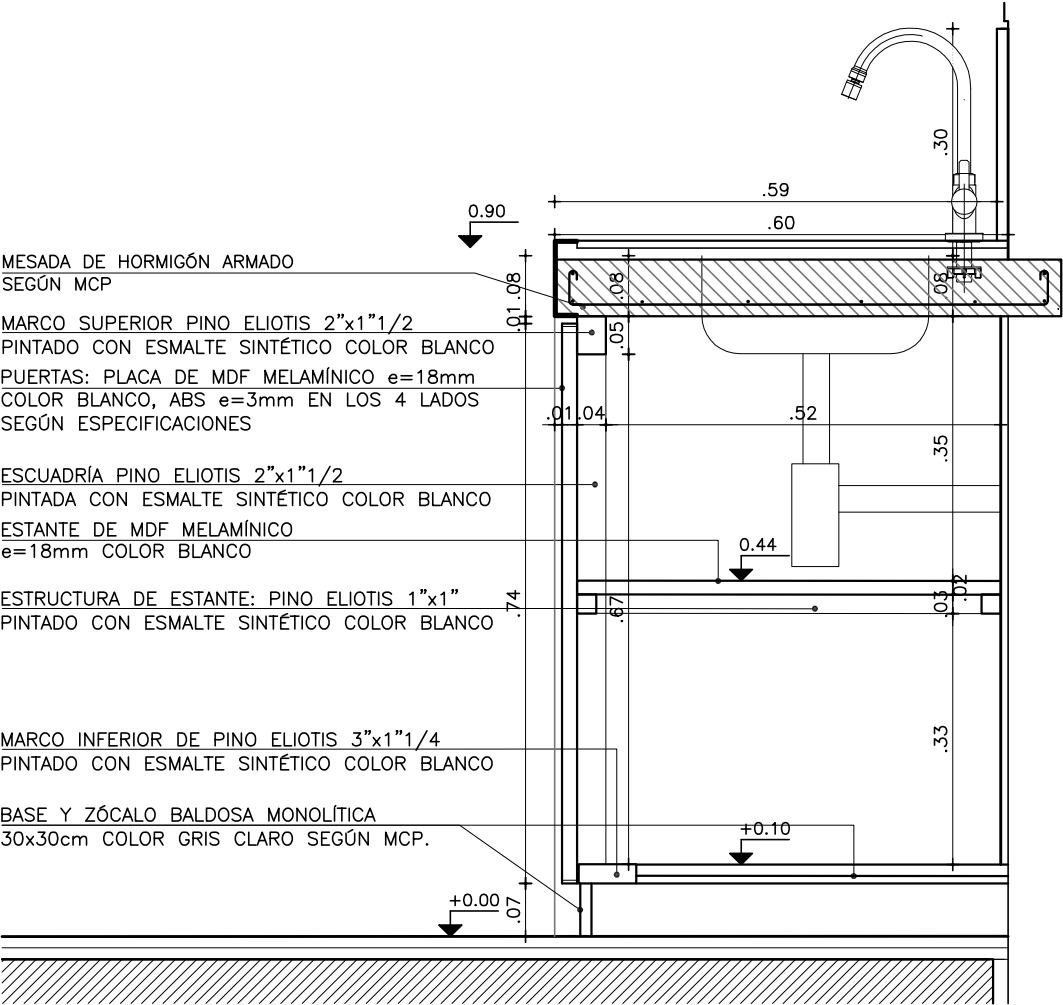

NOTA

- TODAS LAS MEDIDAS SE VERIFICARÁN EN OBRA.
- TODAS LAS ABERTURAS SE DIBUJAN VISTAS DESDE EL EXTERIOR

MUEBLE BAJO MESADA

ESCALAS	VARIAS	DETALLES	-
---------	--------	----------	---

TIPO	C20	CANTIDAD	1	IZQ.	-	UBICACIÓN	L018 - TISANERÍA
				DER.	-		

MARCO GUIA	SI	NO	MAT.	SECC.	TERM.
------------	----	----	------	-------	-------

MARCO	TIPO	COMÚN	MAT.: PINO ELIOTIS	SECCIÓN: 2"x 1 1/2(SUP)-3"x1 1/4(INFERIOR)
	CONTRAMARCO		MAT.	SECCIÓN
	ANCLAJE:		COLOCACIÓN: AMURADO	TERM.
	TERMINACIÓN:	PINTADO ESMALTE SINTÉTICO BLANCO SEMIMATE		

HOJAS	PLACA	ESPESOR 18mm		ESTRUCTURA PLACA DE MDF REVESTIDA		
		REVESTIMIENTO	MELAMÍNICO COLOR BLANCO			
		CUBRECANTO	ABS 3mm. BLANCO IDEM PLACA			
	TABLERO	ESTRUCTURA		MAT.		SECCIÓN
		PAÑOS		MAT.		TERM.
	MACIZA	MATERIAL				SECCIÓN
						SECCIÓN
VIDRIO	TIPO				SECCIÓN	

ESTANTES	MAT:	PLACA MDF MELAMÍNICO COLOR BLANCO/ESTRUCTURA PINO ELLIOTIS1"x1"	ESPESOR:	18mm.
	TERMINACIÓN	MELAMÍNICO COLOR BLANCO/CUBRECANTO ABS 3mm.		

CAJONES	TIPO		
	MAT.:		SECCIÓN
	TERM.:		

DIVISIONES	EST.	MAT.:	PLACA MDF MELAMÍNICO COLOR BLANCO e=18mm
	PLACA	MAT.:	CUBRECANTO ABS 3mm COLOR BLANCO
	ANCLAJE		
	TERM.:		

VIDRIO	TIPO	SECCIÓN
--------	------	---------

HERRAJES	MOVIMIENTO	CANTIDAD	2/HOJA	TIPO	BISAGRA DE RESORTE AUTORETEN
	MANIOBRA	1/HOJA			ACERO INOXIDABLE Ó CROMADO TIPO HÄFELE CÓD.115.73.003
	CIERRE	1/2HOJAS			PASADOR CON CERRADURA




ANEP


CONSEJO
DIRECTIVO
CENTRAL

PROGRAMA
PAEMFE

OBRA		
CEM CIUDAD DEL PLATA		
RIO NEGRO S/N Y MONTEVIDEO-CIUDAD DEL PLATA		
FECHA	ANEXO	HOJA
SEPTIEMBRE 2022	B	21

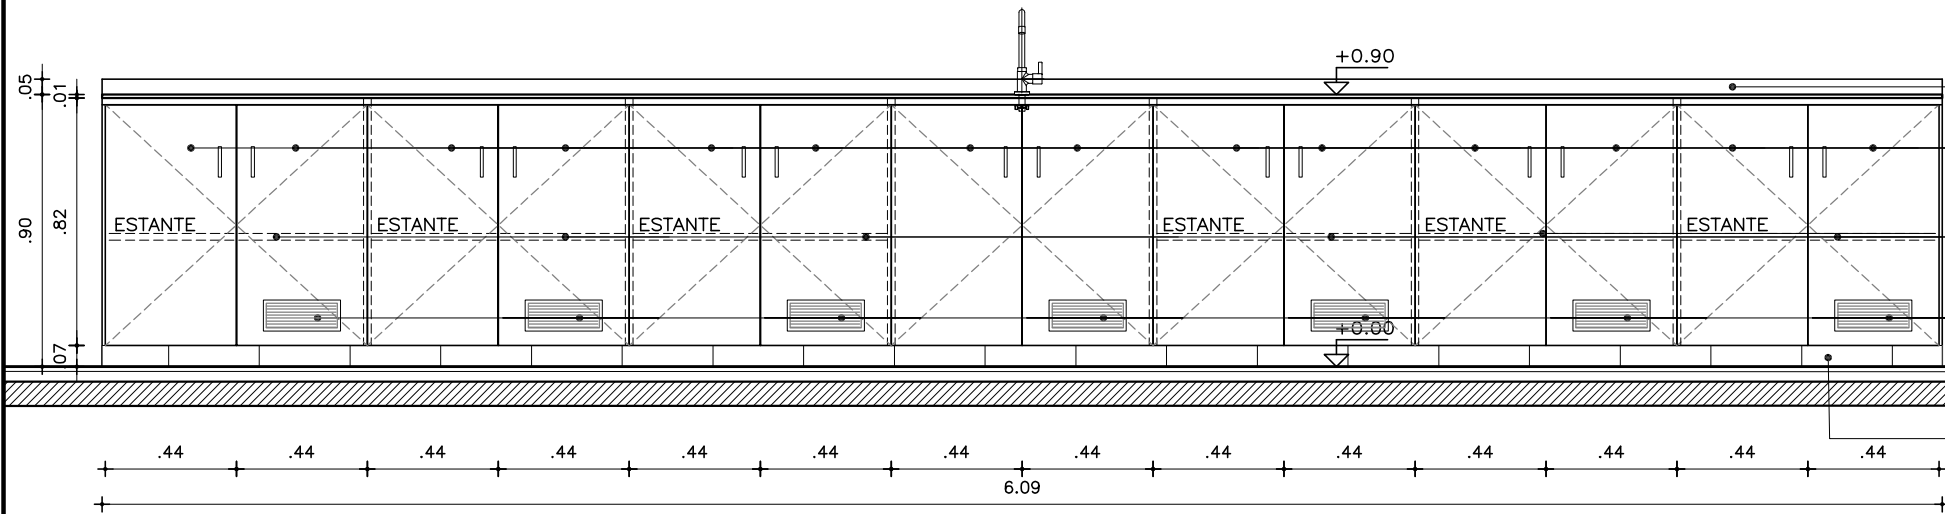

ALZADO
esc.1:25

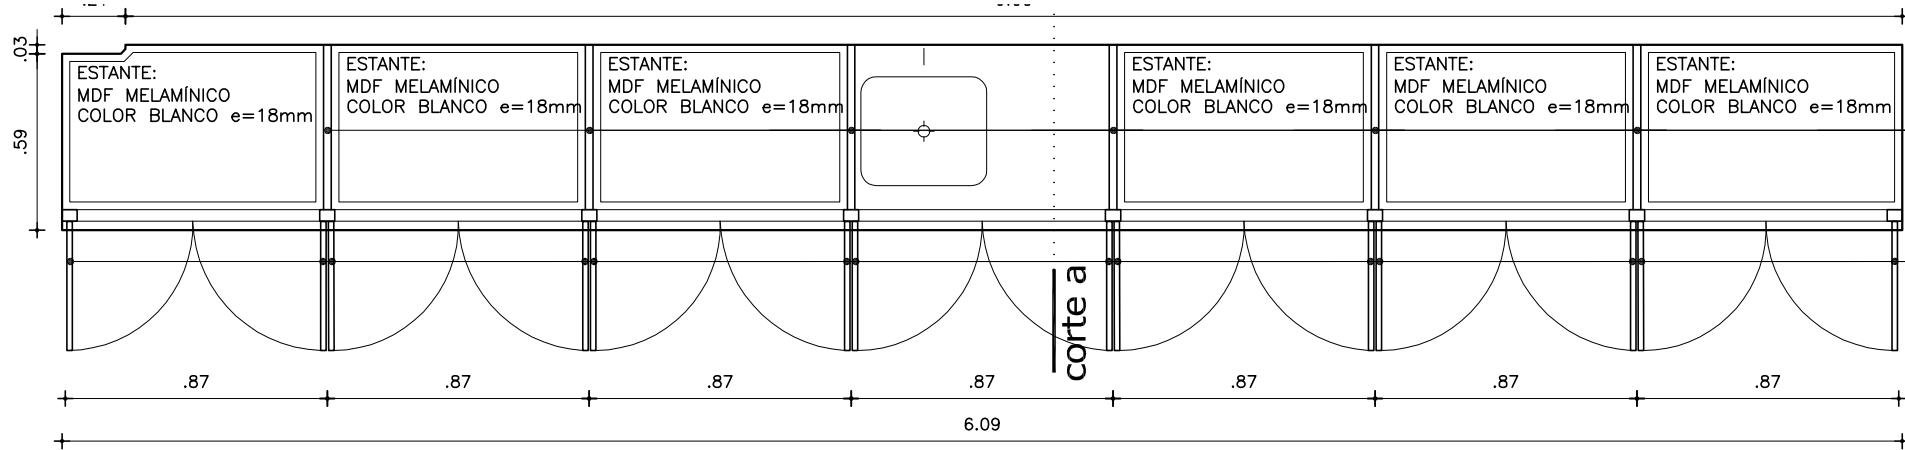

PLANTA
esc.1:25

ZÓCALO DEKTON h=5cm
MESADA DEKTON SEGÚN PLANILLA P03

PLACA MDF e=22mm PINTADO CON ESMALTE
SINTÉTICO COLOR BLANCO

MARCO SUPERIOR PINO ELIOTIS 2"x1"1/2
PINTADO CON ESMALTE SINTÉTICO COLOR BLANCO

SEPARACIÓN MDF e=18mm TERMINACIÓN CON
LAMINADO PLÁSTICO DECORATIVO BLANCO

ESCUADRÍA PINO ELIOTIS 2"x1"1/2
PINTADA CON ESMALTE SINTÉTICO COLOR BLANCO
ESTANTE MDF e=18mm TERMINACIÓN CON
LAMINADO PLÁSTICO DECORATIVO BLANCO


PUERTA MDF e=18mm TERMINACIÓN CON
LAMINADO PLÁSTICO DECORATIVO BLANCO

BALDOSA MONOLITICA COMO PISO

MARCO INFERIOR DE PINO ELIOTIS 3"x1"1/4
PINTADO CON ESMALTE SINTÉTICO COLOR
BLANCO

ZÓCALO h=10cm COMO PISO

CORTE A
esc.1:10

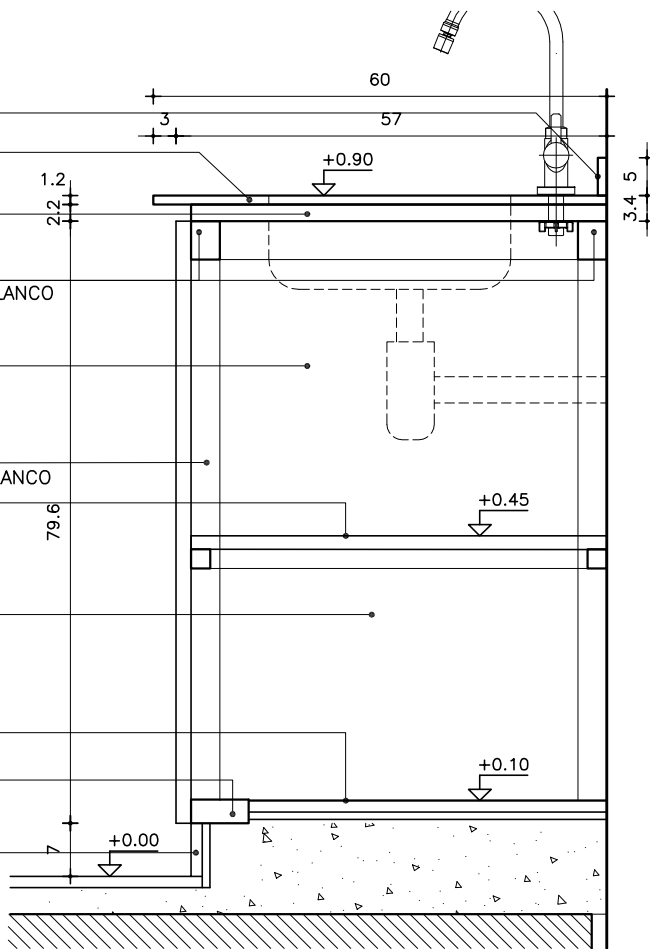

ZÓCALO DEKTON

14 PUERTAS:
MDF MELAMÍNICO
COLOR BLANCO e=18mm

ESTANTE:
MDF MELAMÍNICO
COLOR BLANCO e=18mm

7 VENTILACIONES DE
ALUMINIO TIPO Cod.
575.13.916 DE HÄFELE

ZÓCALO: BALDOSA MONOLÍTICA
30x30cm. COLOR GRIS CLARO
SEGÚN MCP

DIVISOR: PLACA DE MDF
MELAMÍNICO e=18mm
COLOR BLANCO

14 PUERTAS: PLACA DE
MDF MELAMÍNICO e=18mm
COLOR BLANCO

NOTA


- TODAS LAS MEDIDAS SE VERIFICARÁN EN OBRA.
- TODAS LAS ABERTURAS SE DIBUJAN VISTAS DESDE EL EXTERIOR

MUEBLE BAJO MESADA


ESCALAS VARIAS DETALLES -

TIPO	C21	CANTIDAD	1	IZQ.	-	UBICACIÓN	L026-AULA GALILEO
				DER.	-		

MARCO GUIA				SI NO	MAT.	SECC.	TERM.
MARCO	TIPO		COMÚN		MAT.: PINO ELIOTIS		SECCIÓN: 2"x 1"1/2(SUP)-3"x1"1/4(INFERIOR)
	CONTRAMARCO				MAT.		SECCIÓN
	ANCLAJE:				COLOCACIÓN: AMURADO		TERM.
	TERMINACIÓN:		PINTADO ESMALTE		SINTÉTICO BLANCO SEMIMATE		
HOJAS	PLACA	ESPESOR 18mm		ESTRUCTURA PLACA DE MDF REVESTIDA			
		REVESTIMIENTO		MELAMÍNICO COLOR BANCO			
		CUBRECANTO		ABS 3mm. COLOR BLANCO IDEM PLACA			
	TABLERO	ESTRUCTURA		MAT.		SECCIÓN	
		PAÑOS		MAT.		TERM.	
	MACIZA	MATERIAL				SECCIÓN	
				SECCIÓN			
ESTANTES		MAT:		PLACA MDF MELAMÍNICO COLOR BLANCO/ESTRUCTURA PINO ELLIOTIS1"x1"			ESPESOR: 18mm.
		TERMINACIÓN		MELAMÍNICO COLOR BLANCO/CUBRECANTO ABS 3mm.			
DIVISIONES	EST.		MAT.:		PLACA MDF MELAMÍNICO COLOR BLANCO e=18mm		
	PLACA		MAT.:		CUBRECANTO ABS 3mm COLOR BLANCO		
	ANCLAJE						
	TERM.:						
HERRAJES	MOVIMIENTO		CANTIDAD	TIPO	BISAGRA DE RESORTE AUTORETEN		
	MANIOBRA		1/HOJA		ACERO INOXIDABLE Ó CROMADO TIPO HÄFELE CÓD.115.73.003		
	CIERRE		1/2HOJAS		PASADOR CON CERRADURA		

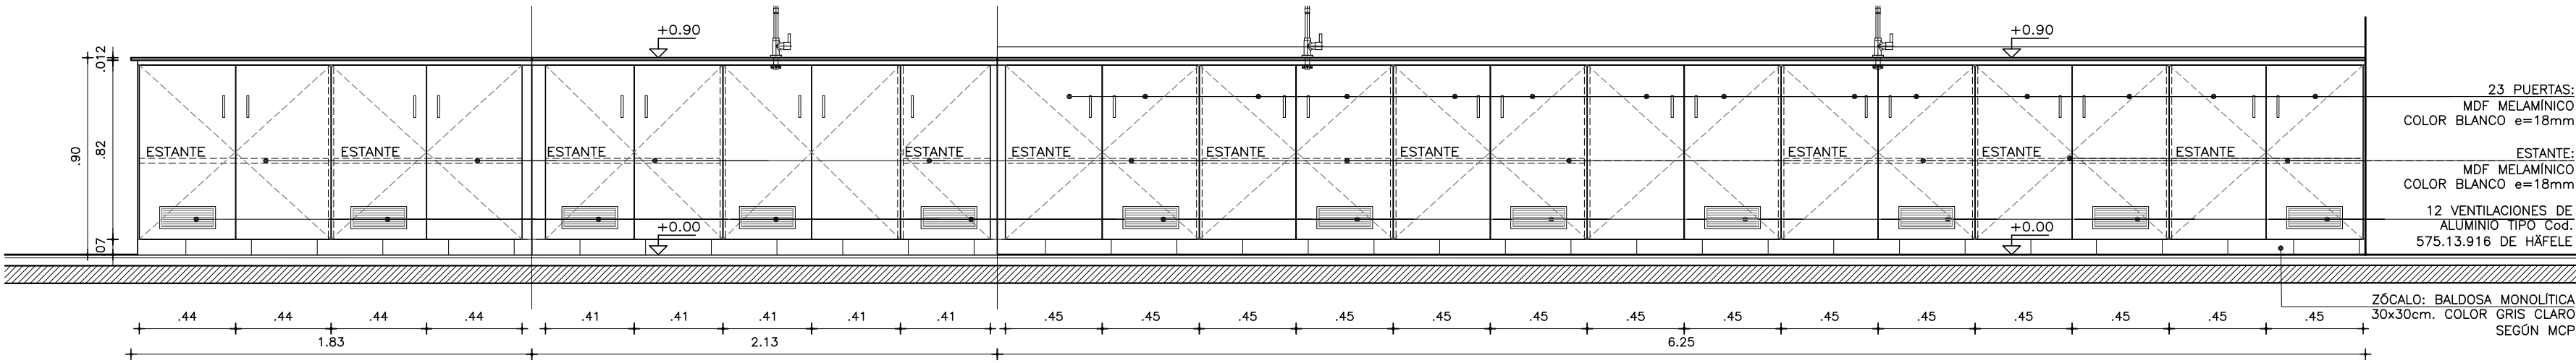


ALZADO
esc.1:25

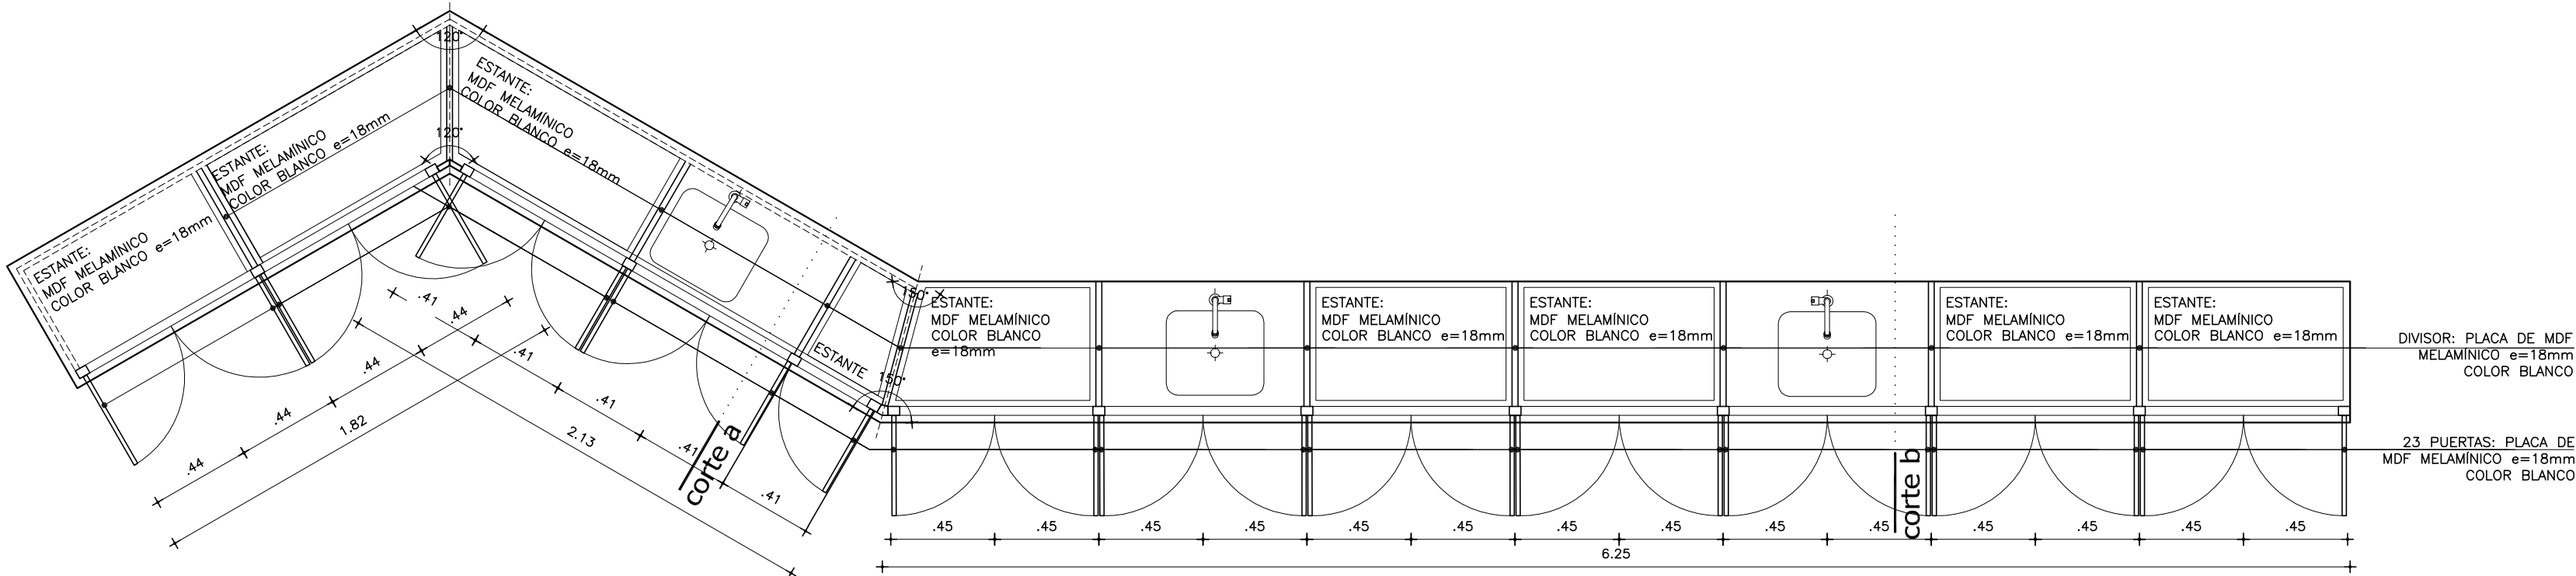


PLANTA
esc.1:25

NOTA
- TODAS LAS MEDIDAS SE VERIFICARÁN EN OBRA.
- TODAS LAS ABERTURAS SE DIBUJAN VISTAS DESDE EL EXTERIOR

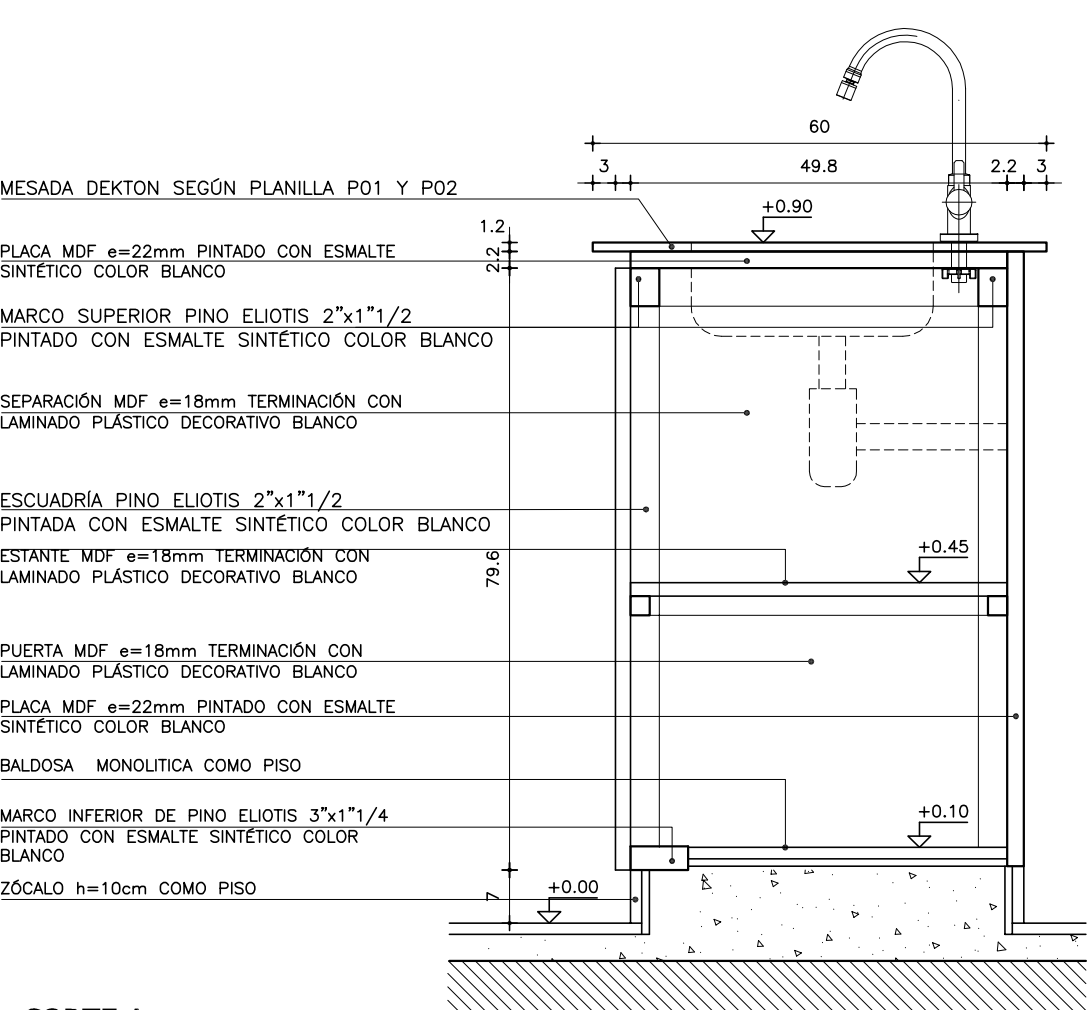

CORTE A
esc.1:10

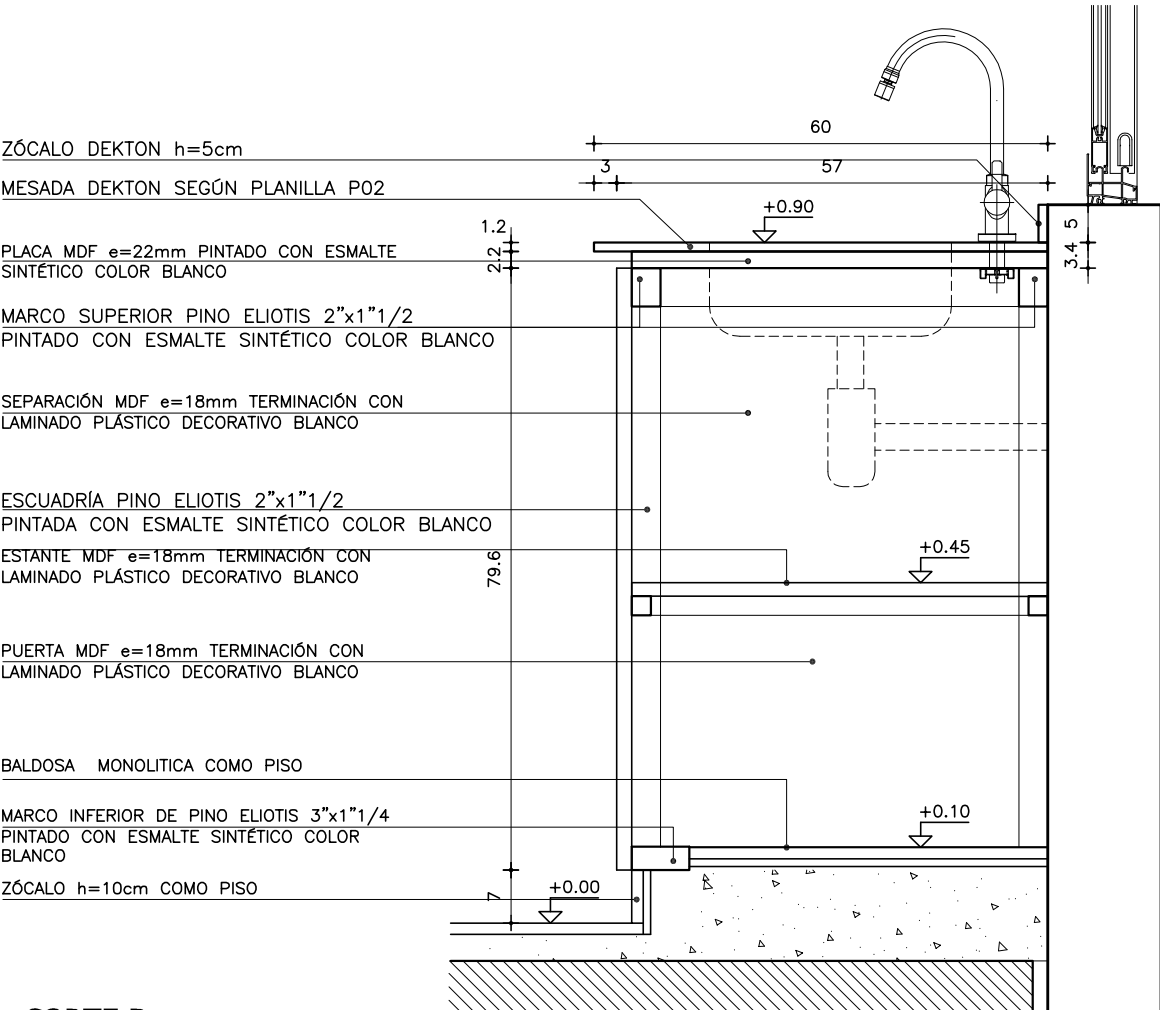

CORTE B
esc.1:10

MUEBLE BAJO MESADA

MUEBLE BAJO MESADA										ESCALAS		VARIAS		DETALLES		—					
TIPO		C22		CANTIDAD		1		IZQ. DER.		— —		UBICACIÓN		L028—LABORATORIO DE CIENCIAS							
MARCO GUIA						SI NO		MAT.				SECC.				TERM.					
MARCO		TIPO		COMÚN				MAT.:				PINO ELIOTIS				SECCIÓN: 2"x 1"1/2(SUP)—3"x1"1/4(INFERIOR)					
		CONTRAMARCO						MAT.								SECCIÓN					
		ANCLAJE:						COLOCACIÓN: AMURADO								TERM.					
		TERMINACIÓN:		PINTADO ESMALTE SINTÉTICO BLANCO SEMIMATE																	
HOJAS		PLACA		ESPESOR 18mm				ESTRUCTURA				PLACA DE MDF REVESTIDA									
				REVESTIMIENTO		MELAMÍNICO COLOR BANCO															
				CUBRECANTO		ABS 3mm. COLOR BLANCO IDEM PLACA															
		TABLERO		ESTRUCTURA				MAT.				SECCIÓN									
				PAÑOS				MAT.				TERM.									
				MATERIAL								SECCIÓN									
MAZETA										SECCIÓN											
ESTANTES		MAT:				PLACA MDF MELAMÍNICO COLOR BLANCO/ESTRUCTURA PINO ELLIOTIS1"x1"										ESPESOR:		18mm.			
		TERMINACIÓN				MELAMINICO COLOR BLANCO/CUBRECANTO ABS 3mm.															
DIVISIONES		EST.		MAT.: PLACA MDF MELAMÍNICO COLOR BLANCO e=18mm																	
		PLACA		MAT.: CUBRECANTO ABS 3mm COLOR BLANCO																	
		ANCLAJE																			
		TERM.:																			
HERRAJES		MOVIMIENTO		CANTIDAD		2/HOJA		TIPO		BISAGRA DE RESORTE AUTORETEN											
		MANIOBRA		1/HOJA						ACERO INOXIDABLE Ó CROMADO TIPO HÁFELE CÓD.115.73.003											
		CIERRE		1/2HOJAS						PASADOR CON CERRADURA											





ANEP

CONSEJO
DIRECTIVO
CENTRAL

PROGRAMA
PAEMFE

OBRA CEM CIUDAD DEL PLATA			
RIO NEGRO S/N Y MONTEVIDEO-CIUDAD DEL PLATA			
FECHA SEPTIEMBRE 2022	ANEXO B	HOJA 23	

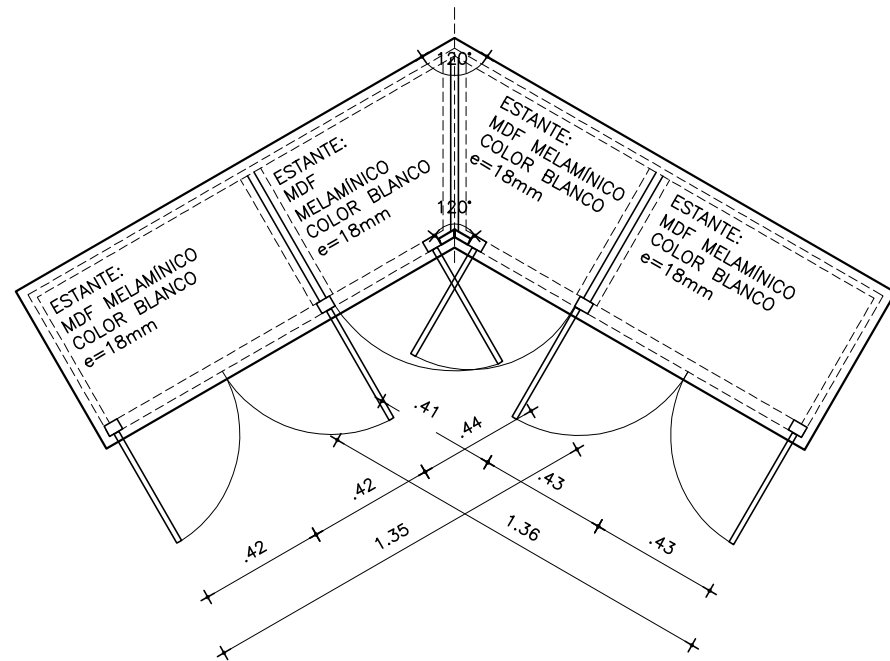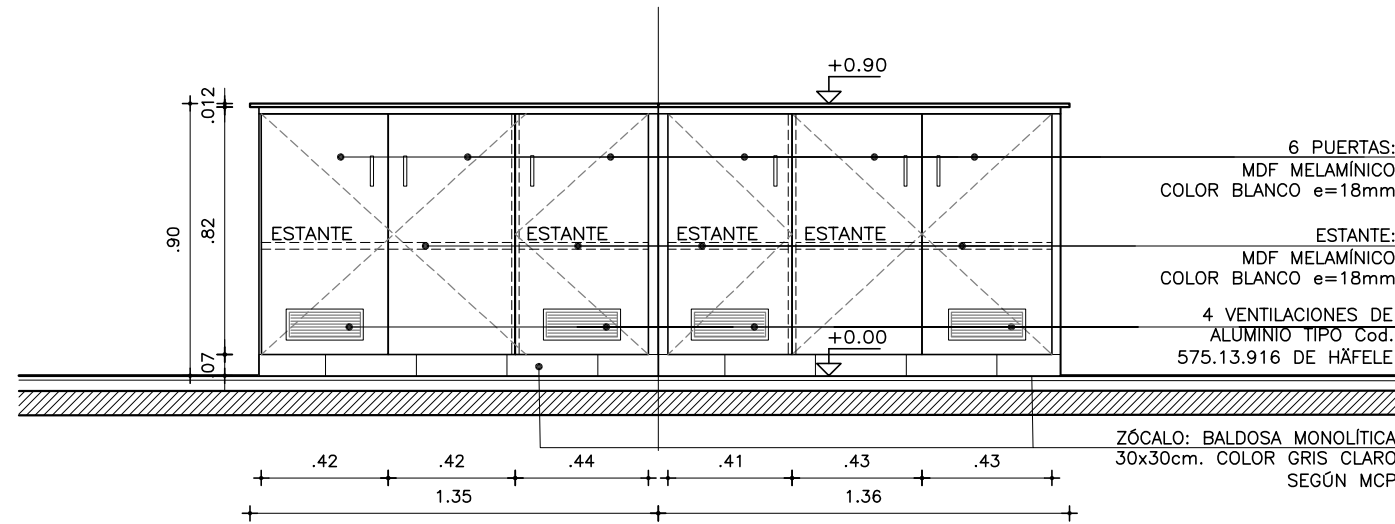

NOTA

- TODAS LAS MEDIDAS SE VERIFICARÁN EN OBRA.
- TODAS LAS ABERTURAS SE DIBUJAN VISTAS DESDE EL EXTERIOR

CORTE A
esc.1:10

MESADA DEKTON SEGÚN PLANILLA P01 Y P02

PLACA MDF e=22mm PINTADO CON ESMALTE
SINTÉTICO COLOR BLANCO

MARCO SUPERIOR PINO ELIOTIS 2"x1"1/2
PINTADO CON ESMALTE SINTÉTICO COLOR BLANCO

SEPARACIÓN MDF e=18mm TERMINACIÓN CON
LAMINADO PLÁSTICO DECORATIVO BLANCO

ESCUADRÍA PINO ELIOTIS 2"x1"1/2
PINTADA CON ESMALTE SINTÉTICO COLOR BLANCO

ESTANTE MDF e=18mm TERMINACIÓN CON
LAMINADO PLÁSTICO DECORATIVO BLANCO


PUERTA MDF e=18mm TERMINACIÓN CON
LAMINADO PLÁSTICO DECORATIVO BLANCO

PLACA MDF e=22mm PINTADO CON ESMALTE
SINTÉTICO COLOR BLANCO

BALDOSA MONOLÍTICA COMO PISO

MARCO INFERIOR DE PINO ELIOTIS 3"x1"1/4
PINTADO CON ESMALTE SINTÉTICO COLOR
BLANCO

ZÓCALO h=10cm COMO PISO

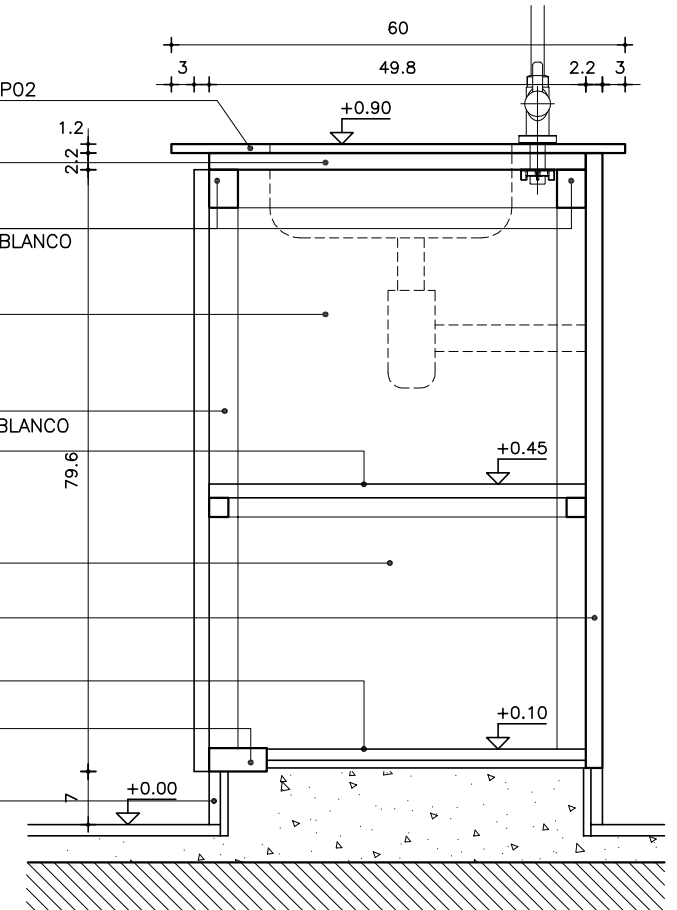


MUEBLE BAJO MESADA


ESCALAS	VARIAS	DETALLES	-
---------	--------	----------	---

TIPO	C23	CANTIDAD	1	IZQ.	-	UBICACIÓN	L027-COORDINACIÓN
				DER.	-		

MARCO GUIA		SI	NO	MAT.		SECC.		TERM.		
MARCO	TIPO		COMÚN		MAT.: PINO ELIOTIS		SECCIÓN: 2"x 1"1/2(SUP)-3"x1"1/4(INFERIOR)			
	CONTRAMARCO				MAT.		SECCIÓN			
	ANCLAJE:				COLOCACIÓN: AMURADO		TERM.			
	TERMINACIÓN:		PINTADO ESMALTE SINTÉTICO BLANCO SEMIMATE							
HOJAS	PLACA	ESPESOR 18mm		ESTRUCTURA PLACA DE MDF REVESTIDA						
		REVESTIMIENTO		MELAMÍNICO COLOR BANCO						
		CUBRECANTO		ABS 3mm. COLOR BLANCO IDEM PLACA						
	TABLERO	ESTRUCTURA		MAT.			SECCIÓN			
		PAÑOS		MAT.			TERM.			
	MACIZA	MATERIAL					SECCIÓN			
							SECCIÓN			
ESTANTES		MAT:		PLACA MDF MELAMÍNICO COLOR BLANCO/ESTRUCTURA PINO ELLIOTIS1"x1"				ESPESOR: 18mm.		
		TERMINACIÓN		MELAMÍNICO COLOR BLANCO/CUBRECANTO ABS 3mm.						
DIVISIONES	EST.		MAT.: PLACA MDF MELAMÍNICO COLOR BLANCO e=18mm							
	PLACA		MAT.: CUBRECANTO ABS 3mm COLOR BLANCO							
	ANCLAJE									
	TERM.:									
HERRAJES	MOVIMIENTO		CANTIDAD 2/HOJA		TIPO	BISAGRA DE RESORTE AUTORETEN				
	MANIOBRA		1/HOJA			ACERO INOXIDABLE Ó CROMADO TIPO HÄFELE CÓD.115.73.003				
	CIERRE		1/2HOJAS			PASADOR CON CERRADURA				

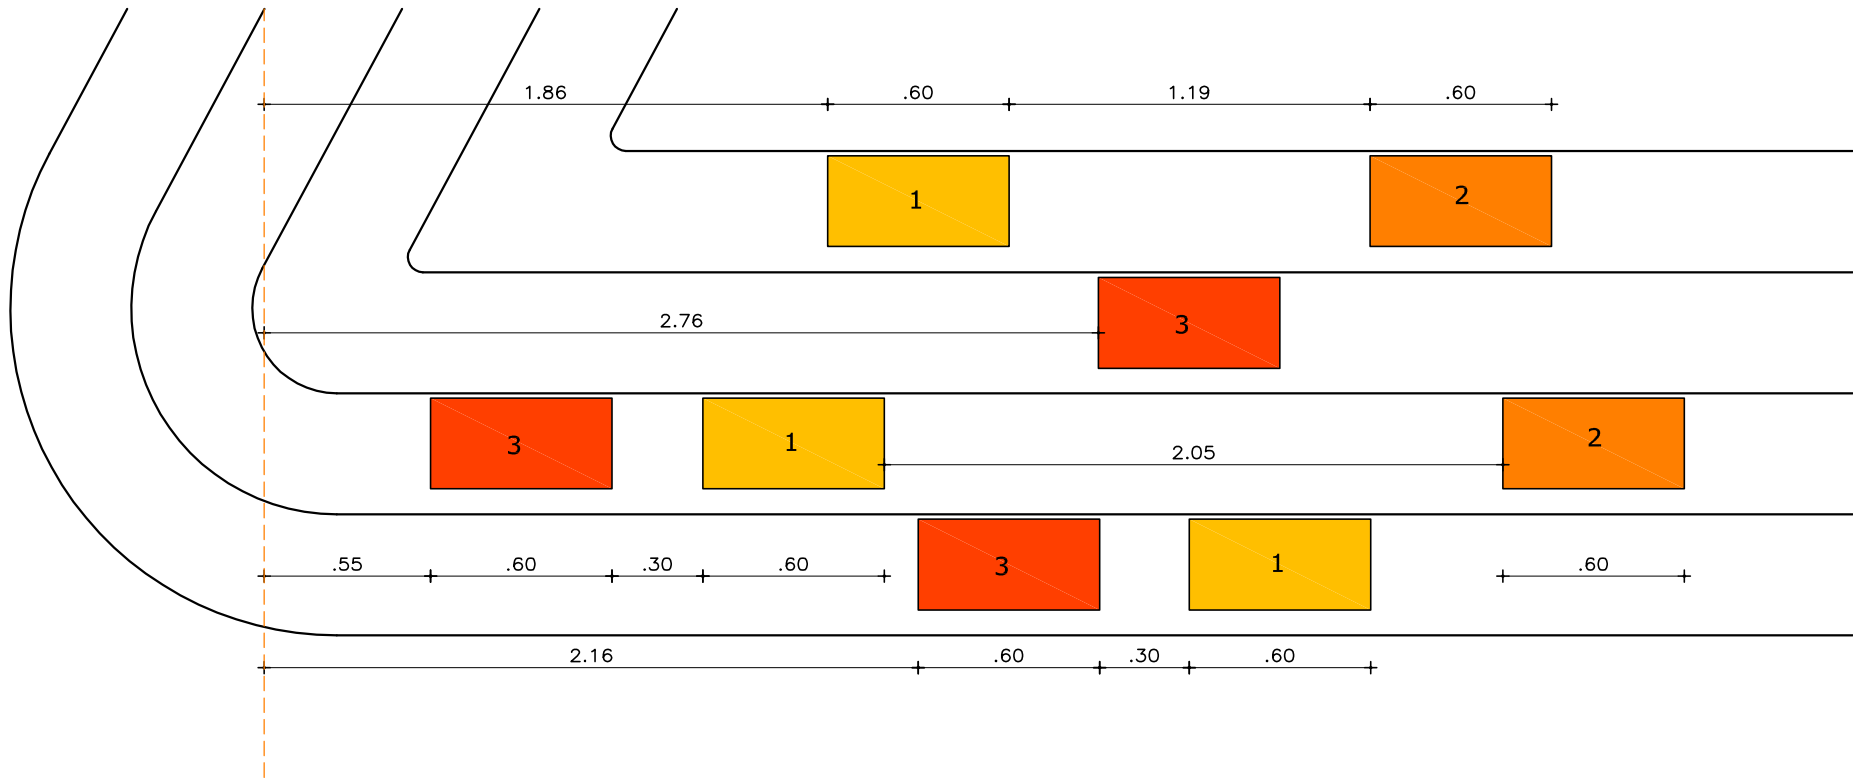

PLANTA ANFITEATRO
ESC. 1:50

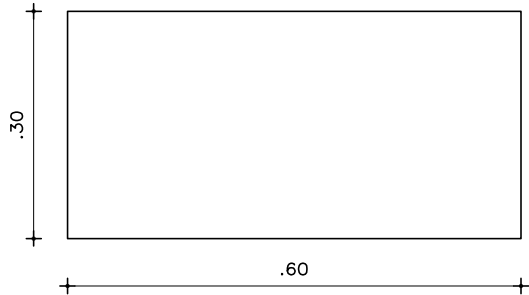

LOS RECTÁNGULOS SE REALIZARÁN CON PANELES DE MDF e=25mm ATORNILADOS CON TACO EXPANSIVOS Y TARUGADO CADA 40cm. TERMINACIÓN: LACA POLIURETÁNICA BRILLANTE COLORES SEGÚN ESQUEMA
CANTIDAD: 8 PIEZAS

MATERIALES / COLORES	
1	MDF e=25mm PINTADO COLOR: AMARILLO CÍTRICO COD.45YY64/787 SEGÚN MCP
2	MDF e=25mm PINTADO COLOR: SOL DORADO COD. 25YY49/757 SEGÚN MCP
3	MDF e=25mm PINTADO COLOR: NARANJA EXPLOSIVO 87GR 38/700 SEGÚN MCP

NOTA
- TODAS LAS MEDIDAS SE VERIFICARAN EN OBRA.

ALMOHADONES DE MADERA

ESCALAS	1:50	DETALLES	-
---------	------	----------	---

TIPO	C50	CANTIDAD	8	IZQ.	DER.	UBICACION	ANFITEATRO L007
------	-----	----------	---	------	------	-----------	-----------------


PLACA	MAT.	MDF e=25mm
	TERM.:	LACA POLIURETÁNICA BRILLANTE

**ANEP****CONSEJO
DIRECTIVO
CENTRAL****PROGRAMA
PAEMFE****OBRA**
CEM CIUDAD DEL PLATA
RIO NEGRO S/N Y MONTEVIDEO-CIUDAD DEL PLATAFECHA
SEPTIEMBRE 2022

ANEXO

B

HOJA

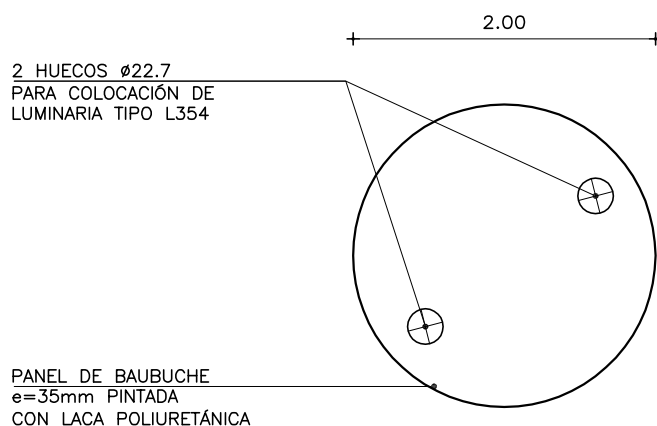51**ESPECIFICACIONES**

- ESCUADRÍA DE REFUERZO DE BORDE DE 1"x1" (ESPESOR VISTO 2"),
- SE COLOCARÁN LUMINARIAS TIPO L354 SEGÚN PLANILLA Y LÁMINAS DE ELÉCTRICA.
- NO DEBERÁ QUEDAR VISTO POR DEBAJO DE LAS PLACAS NINGÚN ELEMENTO DE SUJECIÓN.
- ELEMENTOS DE SUJECIÓN: SE COLGARÁN CON LINGAS Y PITONES, NINGÚN ELEMENTO DEBERÁ SOBRESALIR EN LA CARA VISTA.
SE DEBERÁ TENER EN CUENTA LA RIGIDEZ DE LAS PLACAS FRENTE A LA ACCIÓN DE LAS CORRIENTES DE AIRE (LAS PLACAS NO DEBERÁN MOVERSE CON EL VIENTO).
- LAS PLACAS SE COLOCARÁN A +2.40m. DEL NPTI

PLACAS DE MDF
ESC. 1:50**NOTA**

- TODAS LAS MEDIDAS SE VERIFICARÁN EN OBRA.

APLIQUE DE CIELORRASO MDF**ESCALAS****1:50****DETALLES****-**

TIPO	C50	CANTIDAD	14	IZQ. DER.		UBICACION	PLAZA L001
------	-----	----------	----	--------------	--	-----------	------------

PLACA	MAT. PANEL DE BAUBUCHE e=15mm
	TERM.: LACA POLIURETÁNICA BRILLANTE