

**ANEP**CONSEJO
DIRECTIVO
CENTRALPROGRAMA
PAEMFE**OBRA**

CEM CIUDAD DEL PLATA

RIO NEGRO S/N Y MONTEVIDEO-CIUDAD DEL PLATA

FECHA

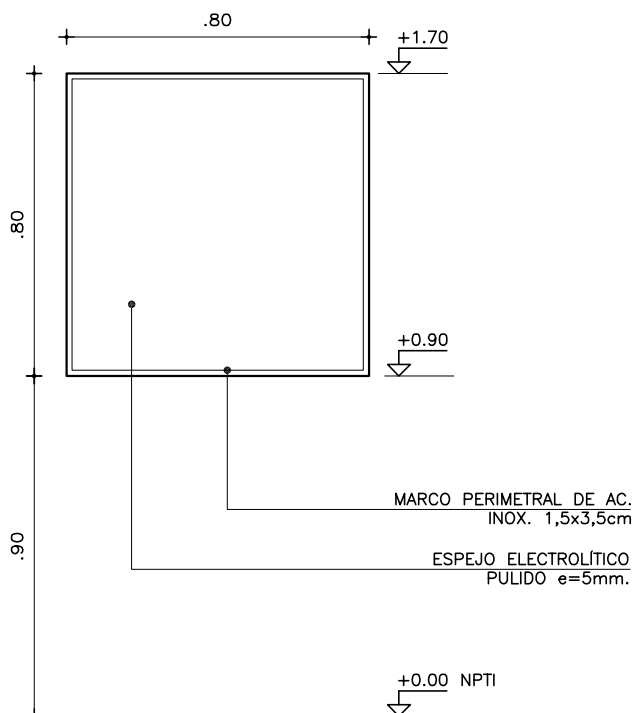
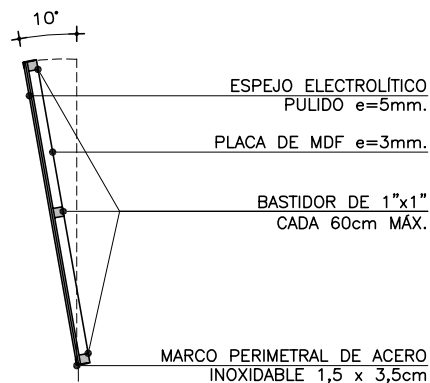
SEPTIEMBRE 2022

ANEXO

E

HOJA

01

VISTA FRONTAL
ESCALA 1:20VISTA LATERAL
ESCALA 1:20**NOTA**

- TODAS LAS MEDIDAS SE VERIFICARAN EN OBRA.
- LOS MARCOS SE AMURARAN SI SUS CORRESPONDIENTES HOJAS Y DEBERÁN ENTREGARSE PROTEGIDOS CONTRA EVENTUALES MANCHAS PRODUCIDAS POR MORTERO DE CAL O CEMENTO.
- TODAS LAS ABERTURAS SE DIBUJAN VISTAS DESDE EL EXTERIOR

- ESPEJO ELECTROLITICO PULIDO 5mm PEGADO CON CORDONES DE SILICONA NEUTRA A PLACA DE MDF

- SE COLOCARÁ CON UNA INCLINACIÓN DE 10° RESPECTO A LA VERTICAL TAL COMO SE MUESTRA EN EL CORTE.

ESPEJO SS.HH.UNIVERSAL

ESCALAS

1:20

DETALLES

-

TIPO	E01	CANTIDAD	1	IZQ.	-	UBICACIÓN	SS.HH. UNIVERSAL L011
				DER.	-		

**ANEP**CONSEJO
DIRECTIVO
CENTRALPROGRAMA
PAEMFE**OBRA**

CEM CIUDAD DEL PLATA

RIO NEGRO S/N Y MONTEVIDEO-CIUDAD DEL PLATA

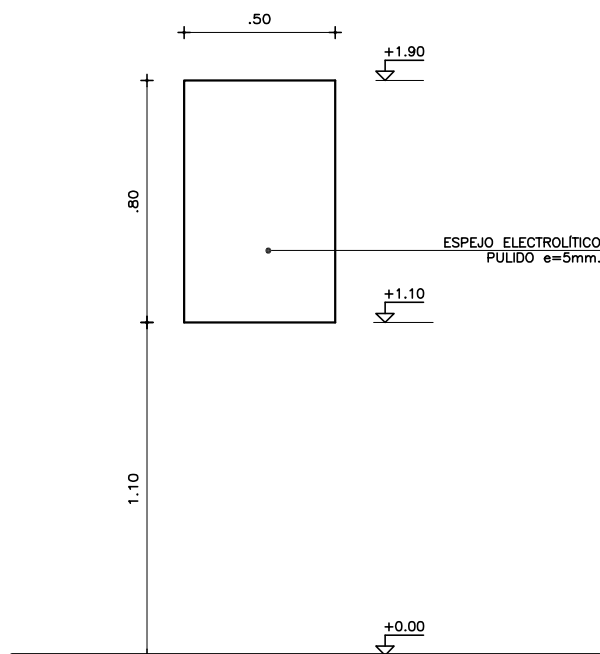
FECHA

SETIEMBRE 2022

ANEXO

E

HOJA

02VISTA FRONTAL
ESCALA 1:20**NOTA**

- TODAS LAS MEDIDAS SE VERIFICARAN EN OBRA.
- LOS MARCOS SE AMURARAN SI SUS CORRESPONDIENTES HOJAS Y DEBERAN ENTREGARSE PROTEGIDOS CONTRA EVENTUALES MANCHAS PRODUCIDAS POR MORTERO DE CAL O CEMENTO.
- TODAS LAS ABERTURAS SE DIBUJAN VISTAS DESDE EL EXTERIOR

**ESPEJO ELECTROLÍTICO PULIDO 5mm ADHERIDO A
MAMPOSTERÍA MEDIANTE CORDONES DE SILICONA NEUTRA
DEBERÁ ESTAR APLOMADO CON REVESTIMIENTO CERÁMICO**

ESPEJO SS.HH. FUNCIONARIOS

ESCALAS

1:20

DETALLES

-

TIPO	E02	CANTIDAD	3	IZQ.	-	UBICACIÓN	SS.HH. FUNCIONARIOS L019/L020/L022
				DER.	-		

**ANEP**CONSEJO
DIRECTIVO
CENTRALPROGRAMA
PAEMFE**OBRA**

CEM CIUDAD DEL PLATA

RIO NEGRO S/N Y MONTEVIDEO-CIUDAD DEL PLATA

FECHA

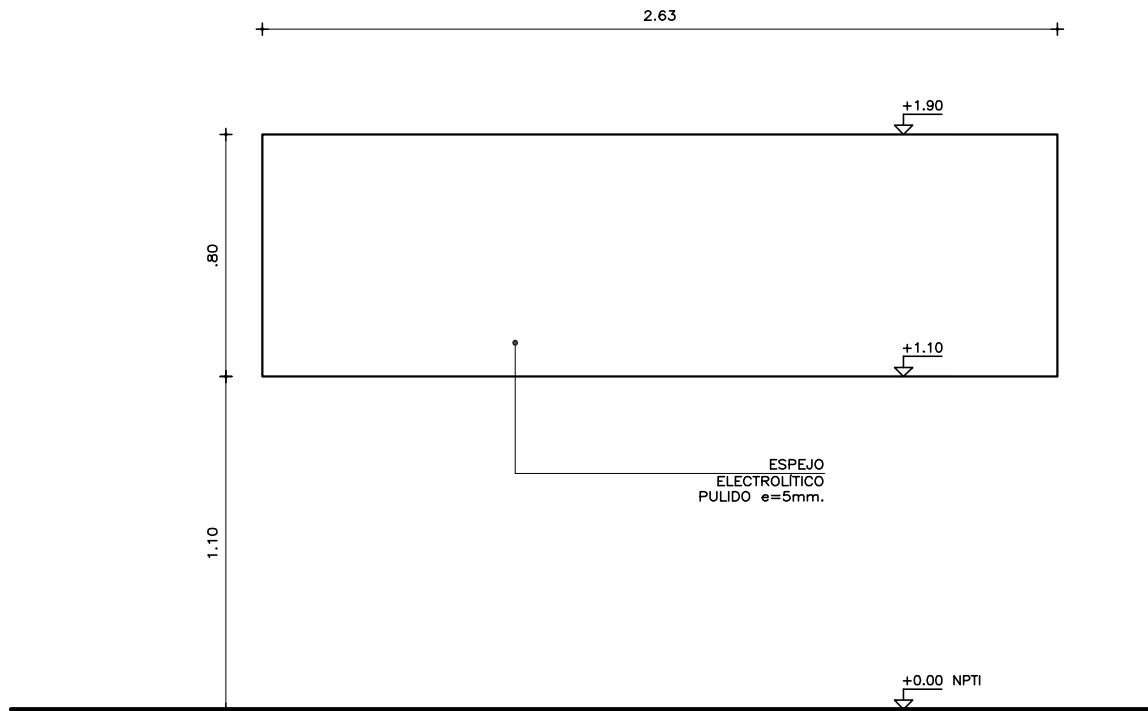
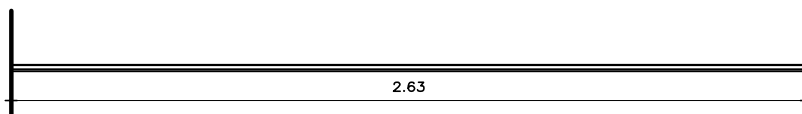
SEPTIEMBRE 2022

ANEXO

E

HOJA

03

VISTA FRONTAL**PLANTA****NOTA**

- TODAS LAS MEDIDAS SE VERIFICARAN EN OBRA.
- LOS MARCOS SE AMURARAN SI SUS CORRESPONDIENTES HOJAS Y DEBERÁN ENTREGARSE PROTEGIDOS CONTRA EVENTUALES MANCHAS PRODUCIDAS POR MORTERO DE CAL O CEMENTO.
- TODAS LAS ABERTURAS SE DIBUJAN VISTAS DESDE EL EXTERIOR

ESPEJO ELECTROLÍTICO PULIDO 5mm ADHERIDO A MAMPOSTERÍA MEDIANTE CORDONES DE SILICONA NEUTRA DEBERÁ ESTAR APLOMADO CON REVESTIMIENTO CERÁMICO

ESPEJO SS.HH. ALUMNOS**ESCALAS****1:20****DETALLES**

-

TIPO	E03	CANTIDAD	2	IZQ.	-	UBICACIÓN	SS.HH. ESTUDAINTES L010 - L013
				DER.	-		

**ANEP**CONSEJO
DIRECTIVO
CENTRALPROGRAMA
PAEMFE**OBRA**

CEM CIUDAD DEL PLATA

RIO NEGRO S/N Y MONTEVIDEO-CIUDAD DEL PLATA

FECHA

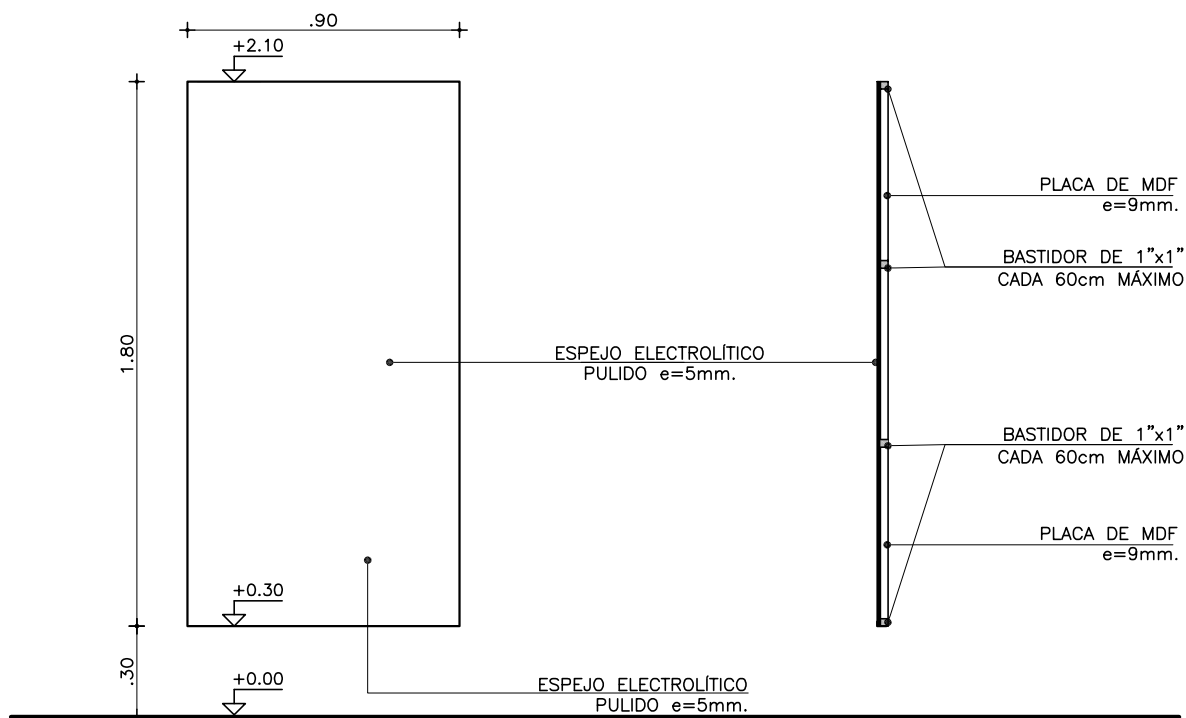
SEPTIEMBRE 2022

ANEXO

E

HOJA

04

**NOTA**

- TODAS LAS MEDIDAS SE VERIFICARÁN EN OBRA.
- LOS MARCOS SE AMURARÁN SI SUS CORRESPONDIENTES HOJAS Y DEBERÁN ENTREGARSE PROTEGIDOS CONTRA EVENTUALES MANCHAS PRODUCIDAS POR MORTERO DE CAL O CEMENTO.
- TODAS LAS ABERTURAS SE DIBUJAN VISTAS DESDE EL EXTERIOR

ESPEJO ELECTROLÍTICO PULIDO 5mm ADHERIDO A MAMPOSTERÍA MEDIANTE CORDONES DE SILICONA NEUTRA DEBERÁ ESTAR APLOMADO CON REVESTIMIENTO CERÁMICO

ESPEJO CIRCULACIÓN

ESCALAS

1:20

DETALLES

-

TIPO	E04	CANTIDAD	3	IZQ.	-	UBICACIÓN	PLAZA BAJA Y ALTA L001/L105, CANTINA L004
				DER.	-		

**ANEP**CONSEJO
DIRECTIVO
CENTRALPROGRAMA
PAEMFE**OBRA**

CEM CIUDAD DEL PLATA

RIO NEGRO S/N Y MONTEVIDEO-CIUDAD DEL PLATA

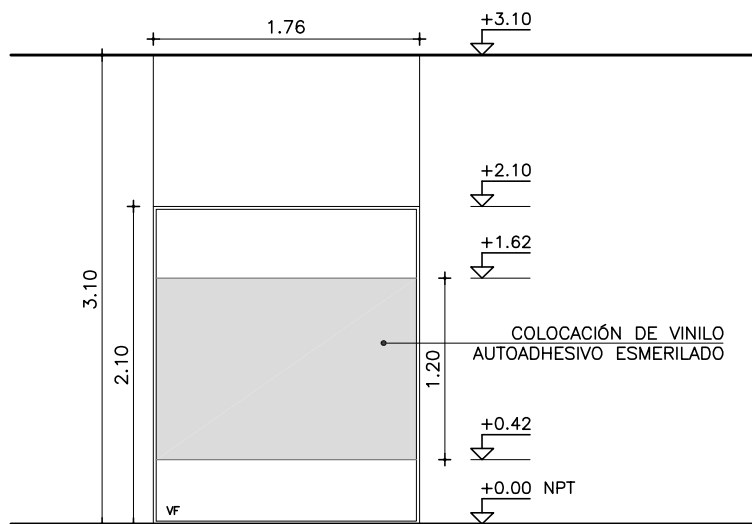
FECHA

SEPTIEMBRE 2022

ANEXO

E

HOJA

06**NOTA**

- TODAS LAS MEDIDAS SE VERIFICARÁN EN OBRA.
- LOS MARCOS SE AMURARÁN SIN SUS CORRESPONDIENTES HOJAS Y DEBERÁN ENTREGARSE PROTEGIDOS CONTRA EVENTUALES MANCHAS PRODUCIDAS POR MORTERO DE CAL O CEMENTO.
- TODAS LAS ABERTURAS SE DIBUJAN VISTAS DESDE EL EXTERIOR. LAS MEDIDAS SON EN METROS

PUERTA PIVOTANTE Y VIDRIO FIJO

ESCALA 1/50

DETALLES HOJA

TIPO	V06	CANTIDAD	1	IZQ. DER.	UBICACION	ADSCRIPCIÓN L034
------	-----	----------	---	--------------	-----------	------------------

VIDRIO FIJO	MARCO:		SECCION
	MATERIAL		SECCION
	DIVISORES		
	TERMINACION		

HOJA	MATERIAL		VIDRIO TEMPLADO		SECCION 10mm	
	DIVISORES					
	TERMINACION		VINILO ADHESIVO ESMERILADO			
	HERRAJES:					
	MOVIMIENTO	CANTIDAD		TIPO		
	MANIOBRA					
	CIERRE					
	OTROS					

**ANEP**CONSEJO
DIRECTIVO
CENTRALPROGRAMA
PAEMFE

OBRA

CEM CIUDAD DEL PLATA

RIO NEGRO S/N Y MONTEVIDEO-CIUDAD DEL PLATA

FECHA

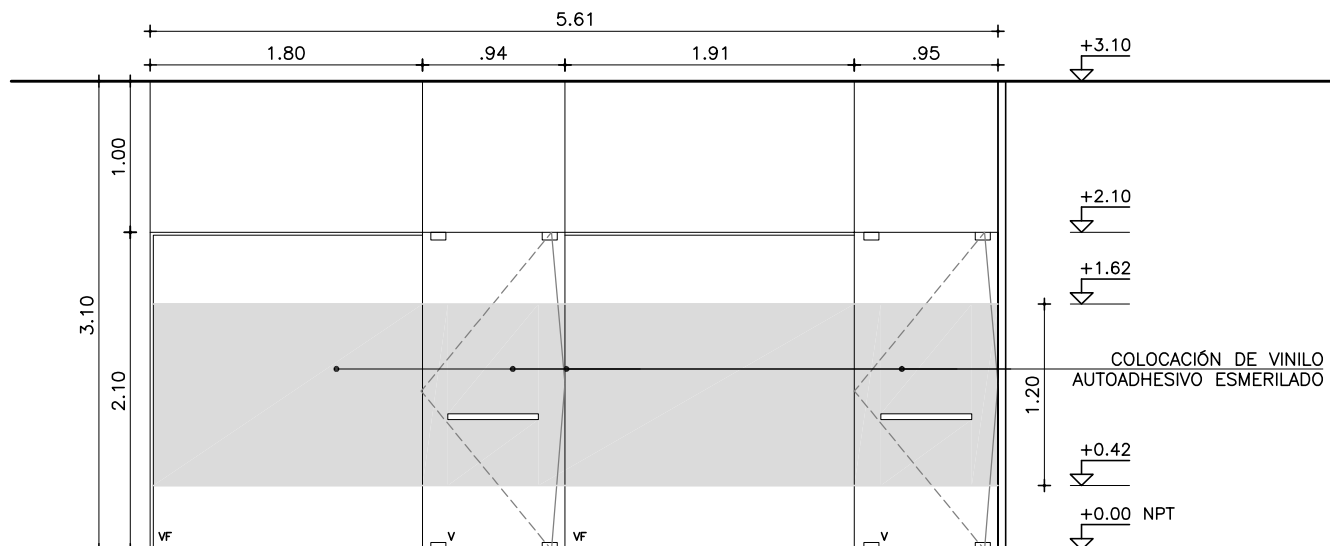
SEPTIEMBRE 2022

ANEXO

E

HOJA

07

**NOTA**

- TODAS LAS MEDIDAS SE VERIFICARÁN EN OBRA.
- LOS MARCOS SE AMURARÁN SIN SUS CORRESPONDIENTES HOJAS Y DEBERÁN ENTREGARSE PROTEGIDOS CONTRA EVENTUALES MANCHAS PRODUCIDAS POR MORTERO DE CAL O CEMENTO.
- TODAS LAS ABERTURAS SE DIBUJAN VISTAS DESDE EL EXTERIOR. LAS MEDIDAS SON EN METROS

PUERTA PIVOTANTE Y VIDRIO FIJO

ESCALA 1/50

DETALLES HOJA

TIPO	V07	CANTIDAD	1	IZQ.	DER.	UBICACION	ADMINISTRACIÓN L003/004
------	-----	----------	---	------	------	-----------	-------------------------

VIDRIO FIJO	MARCO:		SECCION
	MATERIAL		SECCION
	DIVISORES		
	TERMINACION		

HOJA	MATERIAL		VIDRIO TEMPLADO		SECCION 10mm	
	DIVISORES					
	TERMINACION		VINILO ADHESIVO ESMERILADO			
	HERRAJES:					
	MOVIMIENTO	CANTIDAD	1	TIPO	CAJA DE FRENO DORMA LINEA 3000 (CROMADO) SIMILAR O MEJOR	
	MANIOBRA		1		MANOTON DE ACERO INOXIDALE Ø 32mm L=60cm A AMBOS LADOS DE LA PUERTA	
	CIERRE		2		CERRADURA 5521 655 LINEA PARA 10mm (CROMADO) SIMILAR O MEJOR	
	OTROS		1		ZÓCALO ALTO Y BAJO TIPO L2000 (CROMADO) SIMILAR O MEJOR	

**ANEP**CONSEJO
DIRECTIVO
CENTRALPROGRAMA
PAEMFE

OBRA

CEM CIUDAD DEL PLATA

RIO NEGRO S/N Y MONTEVIDEO-CIUDAD DEL PLATA

FECHA

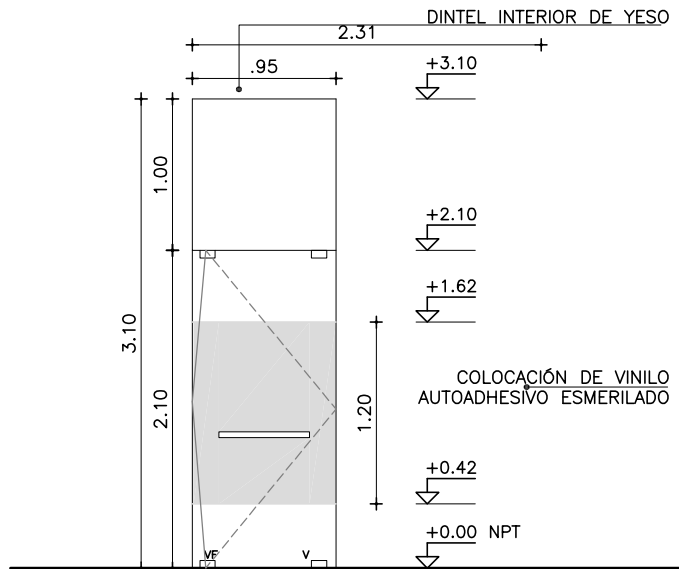
SEPTIEMBRE 2022

ANEXO

E

HOJA

08

**NOTA**

- TODAS LAS MEDIDAS SE VERIFICARÁN EN OBRA.
- LOS MARCOS SE AMURARÁN SIN SUS CORRESPONDIENTES HOJAS Y DEBERÁN ENTREGARSE PROTEGIDOS CONTRA EVENTUALES MANCHAS PRODUCIDAS POR MORTERO DE CAL O CEMENTO.
- TODAS LAS ABERTURAS SE DIBUJAN VISTAS DESDE EL EXTERIOR. LAS MEDIDAS SON EN METROS

PUERTA PIVOTANTE Y VIDRIO FIJO

ESCALA 1/50

DETALLES HOJA

TIPO	V08	CANTIDAD	1	IZQ. DER.	UBICACION	DIRECCIÓN L005
------	-----	----------	---	--------------	-----------	----------------

VIDRIO FIJO	MARCO:		SECCION
	MATERIAL		SECCION
	DIVISORES		
	TERMINACION		

HOJA	MATERIAL		VIDRIO TEMPLADO		SECCION 10mm	
	DIVISORES					
	TERMINACION		VINOLO ADHESIVO ESMERILADO			
	HERRAJES:					
	MOVIMIENTO	CANTIDAD	1	TIPO	CAJA DE FRENO DORMA LINEA 3000 (CROMADO) SIMILAR O MEJOR	
	MANIOBRA		1		MANOTON DE ACERO INOXIDALE Ø 32mm L=60cm A AMBOS LADOS DE LA PUERTA	
	CIERRE		2		CERRADURA 5521 655 LINEA PARA 10mm (CROMADO) SIMILAR O MEJOR	
	OTROS		1		ZÓCALO ALTO Y BAJO TIPO L2000 (CROMADO) SIMILAR O MEJOR	

**ANEP**CONSEJO
DIRECTIVO
CENTRALPROGRAMA
PAEMFE

OBRA

CEM CIUDAD DEL PLATA

RIO NEGRO S/N Y MONTEVIDEO-CIUDAD DEL PLATA

FECHA

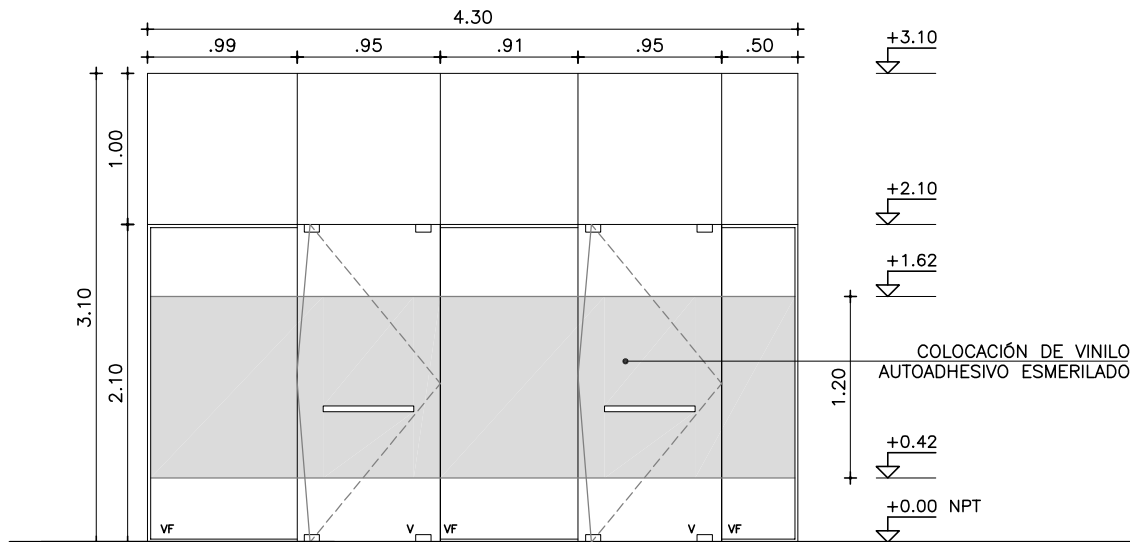
SEPTIEMBRE 2022

ANEXO

E

HOJA

09

**NOTA**

- TODAS LAS MEDIDAS SE VERIFICARÁN EN OBRA.
- LOS MARCOS SE AMURARÁN SIN SUS CORRESPONDIENTES HOJAS Y DEBERÁN ENTREGARSE PROTEGIDOS CONTRA EVENTUALES MANCHAS PRODUCIDAS POR MORTERO DE CAL O CEMENTO.
- TODAS LAS ABERTURAS SE DIBUJAN VISTAS DESDE EL EXTERIOR. LAS MEDIDAS SON EN METROS

PUERTA PIVOTANTE Y VIDRIO FIJO

ESCALA 1/50

DETALLES HOJA

TIPO	V09	CANTIDAD	1	IZQ. DER.	UBICACION	SALA DOCENTE-LACTANCIA L014-L015
------	-----	----------	---	--------------	-----------	----------------------------------

VIDRIO FIJO	MARCO:		SECCION
	MATERIAL		SECCION
	DIVISORES		
	TERMINACION		

HOJA	MATERIAL		VIDRIO TEMPLADO		SECCION 10mm	
	DIVISORES					
	TERMINACION		VINILO ADHESIVO ESMERILADO			
	HERRAJES:					
	MOVIMIENTO	CANTIDAD	1	TIPO	CAJA DE FRENO DORMA LINEA 3000 (CROMADO) SIMILAR O MEJOR	
	MANIOBRA		1		MANOTON DE ACERO INOXIDALE ø 32mm L=60cm A AMBOS LADOS DE LA PUERTA	
	CIERRE		2		CERRADURA 5521 655 LINEA PARA 10mm (CROMADO) SIMILAR O MEJOR	
	OTROS		1		ZÓCALO ALTO Y BAJO TIPO L2000 (CROMADO) SIMILAR O MEJOR	