

PLANTA
ESCALA 1:25

MESADA: DEKTON HALO BLANCO e=12mm

SE DEBERÁ REALIZAR EL PASE PARA GRIFERÍA Y EL PEGADO DE LA PILETA DE ACERO INOX.

MESADA DEKTON HALO				ESCALAS	1:25	DETALLES	—
TIPO	P01	CANTIDAD	1	IZQ.		UBICACION	LABORATORIO DE CIENCIAS L0028
				DER.			



ANEP

CONSEJO
DIRECTIVO
CENTRAL

PROGRAMA
PAEMFE

OBRA

CEM CIUDAD DEL PLATA

RIO NEGRO S/N Y MONTEVIDEO-CIUDAD DEL PLATA

FECHA


SEPTIEMBRE 2022

ANEXO


F

HOJA

02

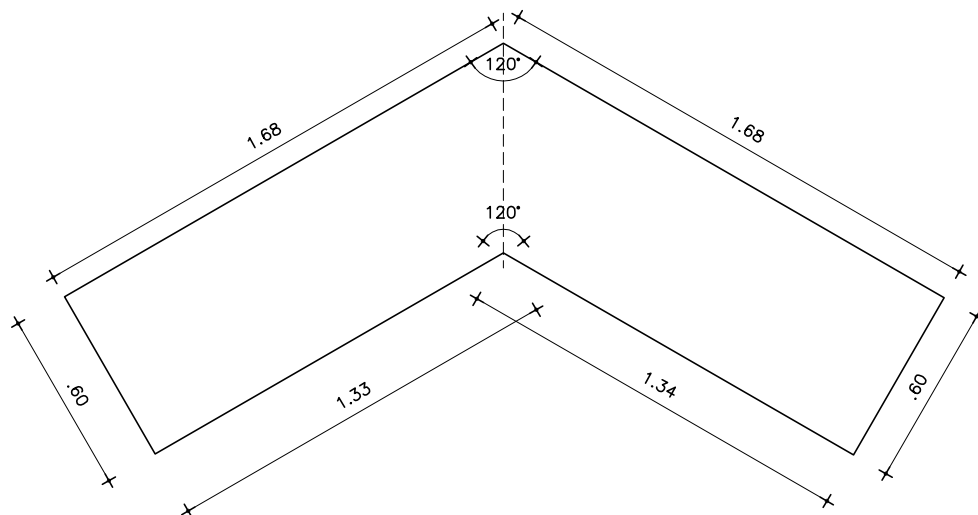

PLANTA
esc 1:25

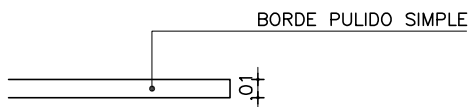

MESADA: DEKTON HALO BLANCO e=12mm

SE DEBERÁ REALIZAR EL PASE PARA GRIFERÍA Y EL PEGADO DE LA PILETA DE ACERO INOX.

MESADA DEKTON HALO


ESCALAS

1:25


DETALLES

—

TIPO	P##	CANTIDAD	1	IZQ.	DER.	UBICACION	COORDINACIÓN L027
------	-----	----------	---	------	------	-----------	-------------------

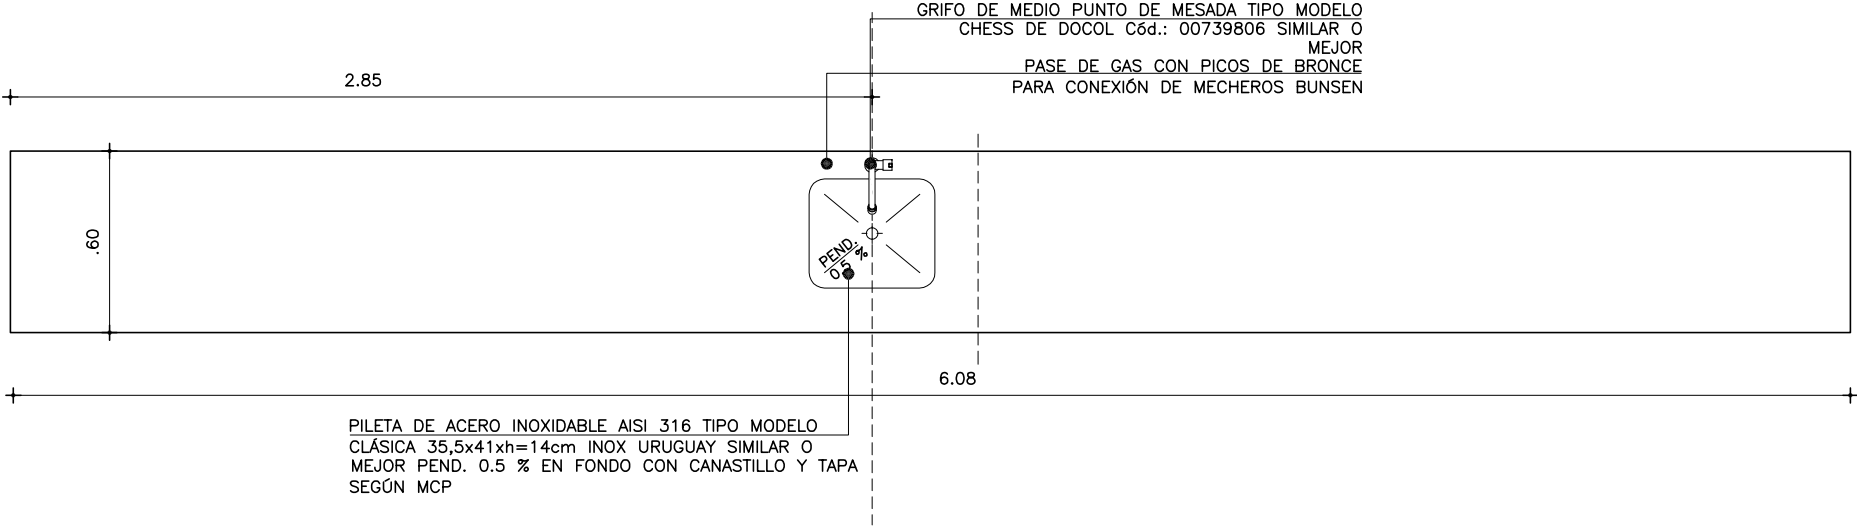

PLANTA
esc 1:25

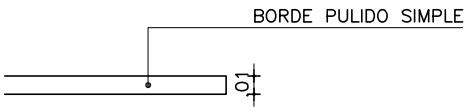

MESADA: DEKTON HALO BLANCO e=12mm

ZÓCALO: H=5cm.

SE DEBERÁ REALIZAR EL PASE PARA GRIFERÍA Y EL PEGADO DE LA PILETA DE ACERO INOX.

MESADA DEKTON HALO

ESCALAS	1:25	DETALLES	—
---------	------	----------	---

TIPO	P03	CANTIDAD	1	IZQ. DER.	UBICACION	AULA GALILEO L026
------	-----	----------	---	--------------	-----------	-------------------

**ANEP**CONSEJO
DIRECTIVO
CENTRALPROGRAMA
PAEMFE

OBRA

CEM CIUDAD DEL PLATA

RIO NEGRO S/N Y MONTEVIDEO-CIUDAD DEL PLATA

FECHA


SEPTIEMBRE 2022

ANEXO

F

HOJA

04

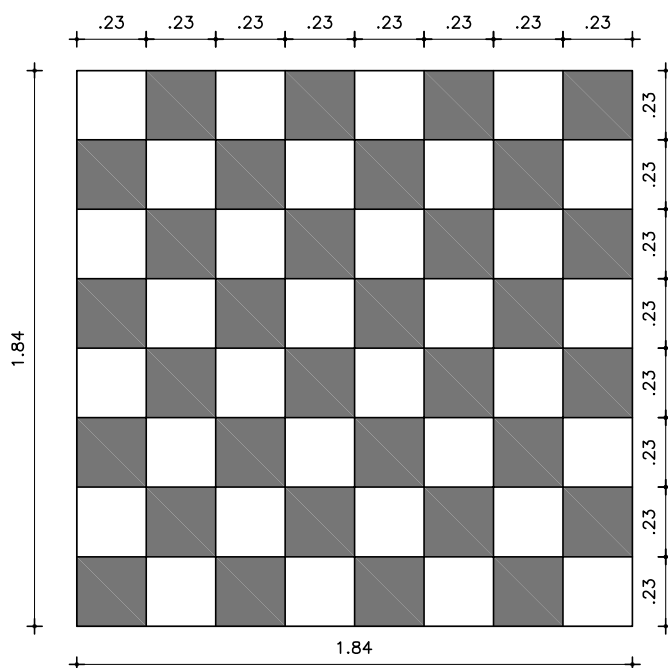PLANTA
esc 1:25PIEZAS BLANCAS: DEKTON HALO BLANCO e=12mm
CANTIDAD: 32PIEZAS NEGRAS: DEKTON SIRIUS NEGRO e=12mm
CANTIDAD: 32

TABLERO DE AJEDREZ DEKTON

ESCALAS

1:25

DETALLES

-

TIPO	P04	CANTIDAD	1	IZQ.	DER.	UBICACION	ANFITEATRO L007
------	-----	----------	---	------	------	-----------	-----------------



ANEP

CONSEJO
DIRECTIVO
CENTRAL

PROGRAMA
PAEMFE

OBRA

CEM CIUDAD DEL PLATA

RIO NEGRO S/N Y MONTEVIDEO-CIUDAD DEL PLATA

FECHA


SEPTIEMBRE 2022

ANEXO

F

HOJA

05

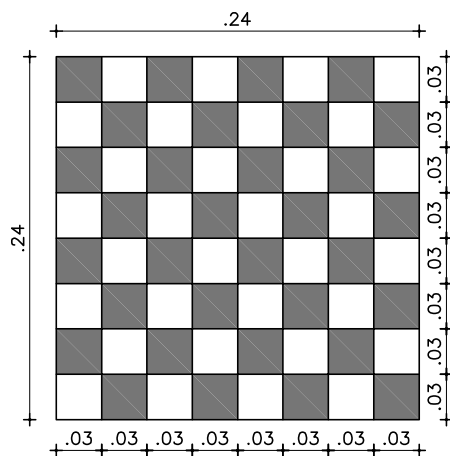

PLANTA
esc 1:5

PIEZAS BLANCAS: DEKTON HALO BLANCO e=12mm
CANTIDAD: 32

PIEZAS NEGRAS: DEKTON SIRIUS NEGRO e=12mm
CANTIDAD: 32

TABLERO DE AJEDREZ DEKTON

ESCALAS

1:25

DETALLES

—

TIPO	P05	CANTIDAD	3	IZQ. DER.	UBICACION	ANFITEATRO L007
------	-----	----------	---	--------------	-----------	-----------------