


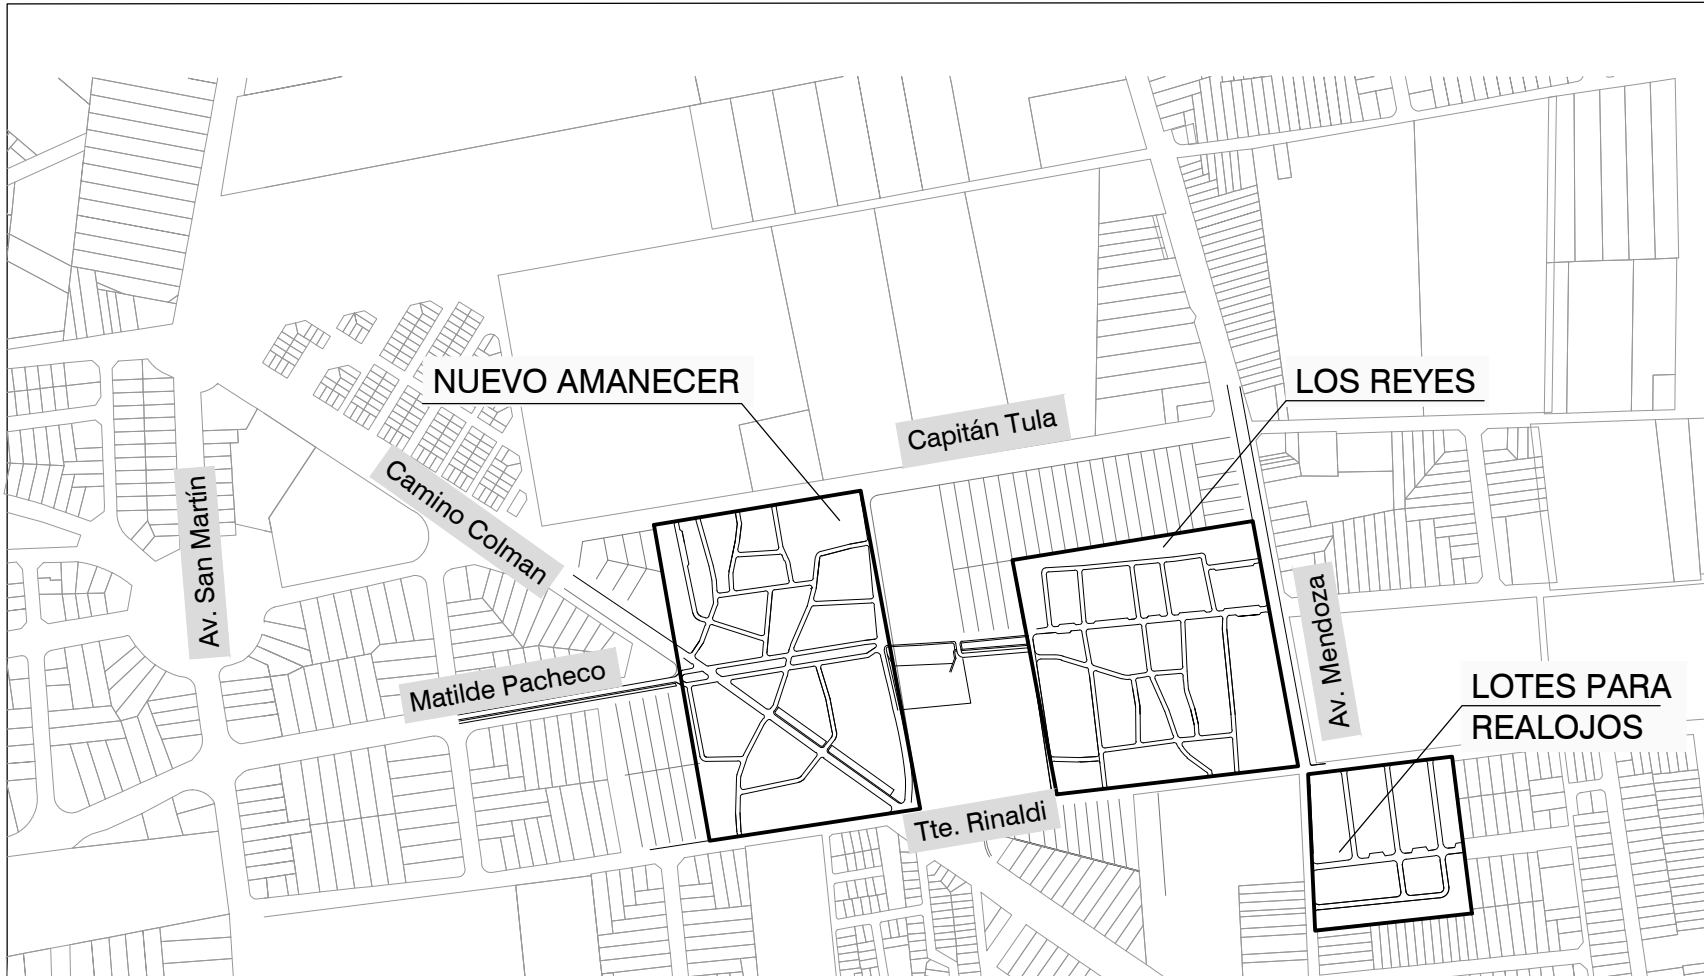

LOTES PARA REALOJOS SOBRE MENDOZA

REFERENCIAS

- COLUMNA DE HORMIGON DE 4.5 MTS DE ALTURA CON LINEA DE PREENSAMBLADO EXISTENTE
- COLUMNA DE HORMIGON DE 6 MTS DE ALTURA CON LUMINARIA EXISTENTE
- LINEA PREENSAMBLADO DE 4 X 16 mm DE ALUMBRADO PUBLICO EXISTENTE
- COLUMNA Y LUMINARIA DE HORMIGON DE 6 MTS DE ALTURA NUEVA
- LINEA PREENSAMBLADO DE 4 X 16 mm DE ALUMBRADO PUBLICO NUEVA
- CAÑO PVC 40 mm SUPERPLASTICO 4X6 mm
- COLUMNA DOBLE NUEVA
- LINEA PREENSAMBLADO DE 4 X 16 mm DE ALUMBRADO PUBLICO A RETIRAR
- EJES DE CALLES



Propuesta Alumbrado Público  
Lotes para realojos  
Versión 3

PROYECTO EJECUTIVO		Version 3	
Asentamiento		Nuevo Amanecer- Los Reyes	
Ubicación		Localidad Montevideo	
Escala		1:1000	
Fecha		Abril 2022	
Firma del Técnico		Firma del Coordinador	
A/ING. JORGE FEIJO AZZIZ		Daniel Peluffo	
Equipo Técnico: Aguilar y asociados.		Archivo: NA-LR ALP01-1.dwg	