

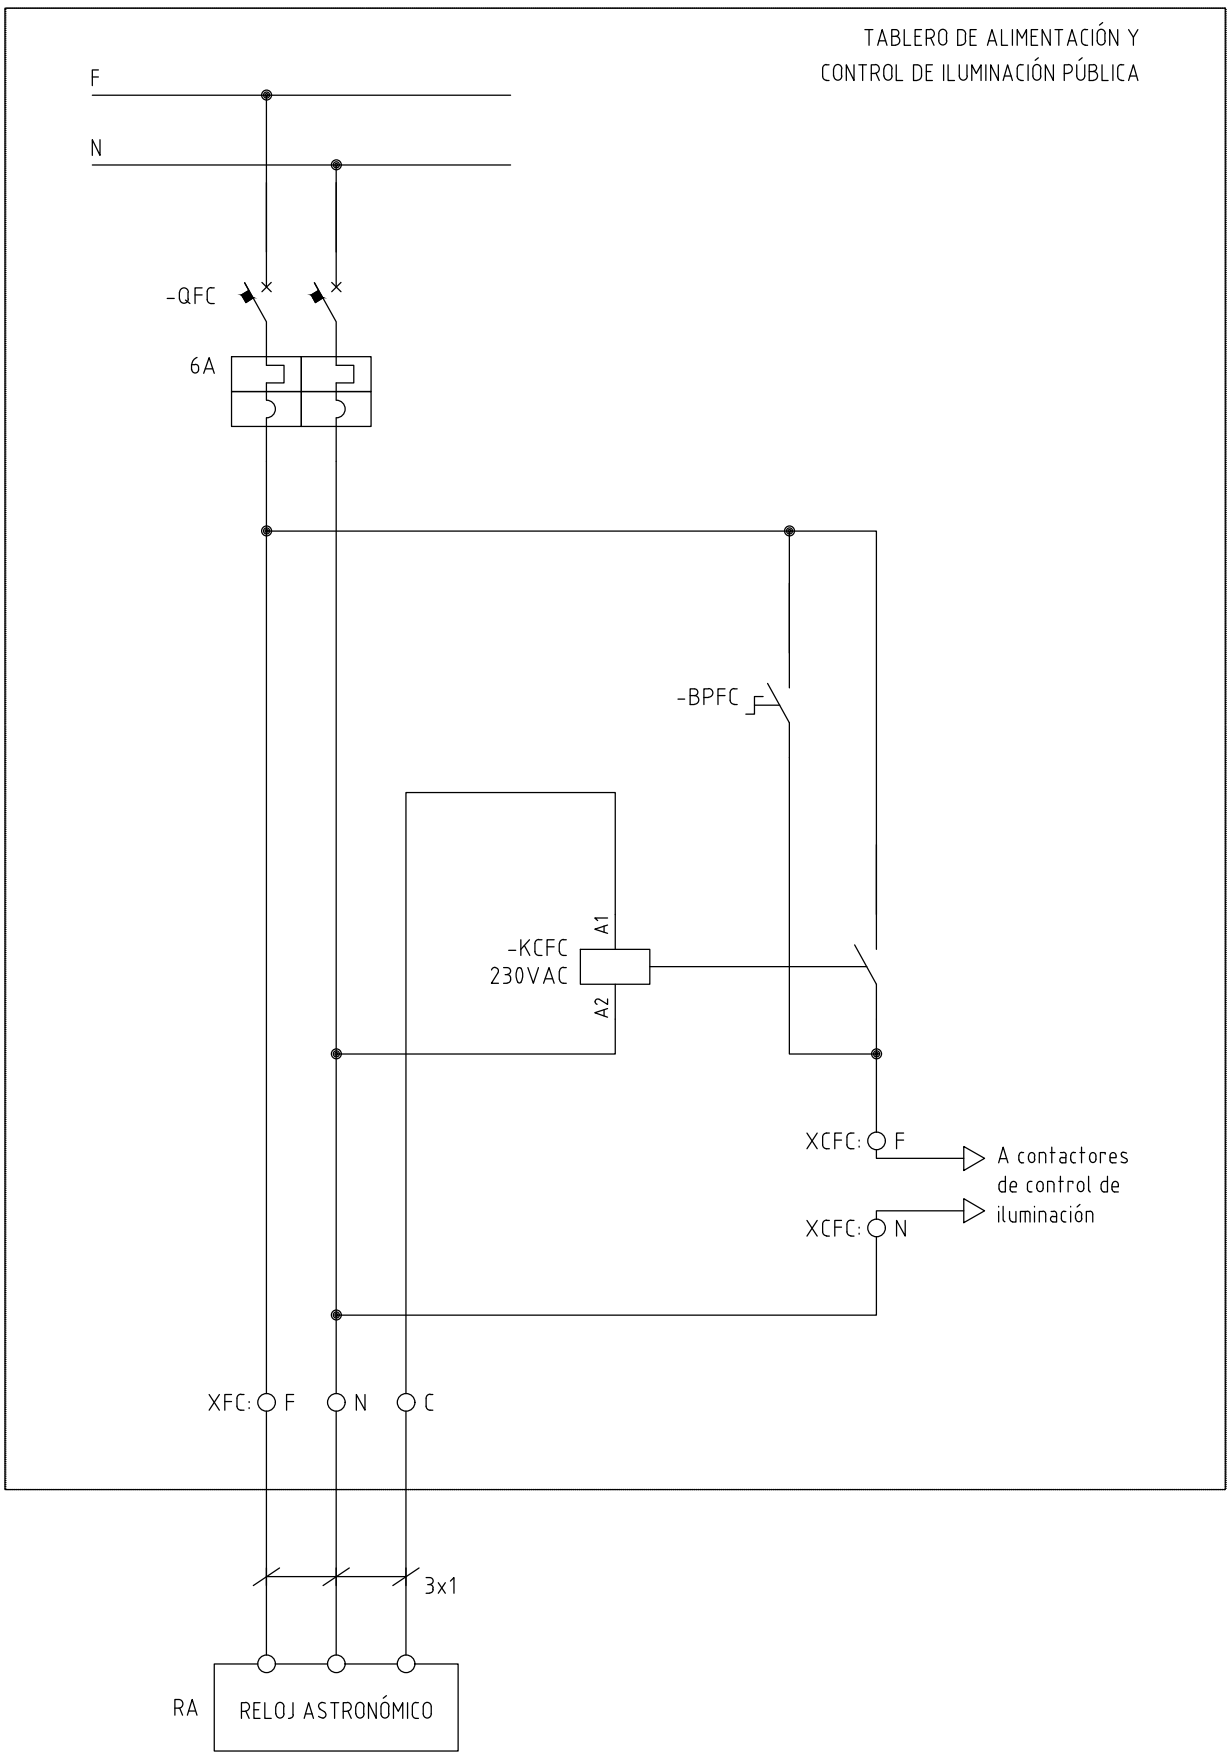
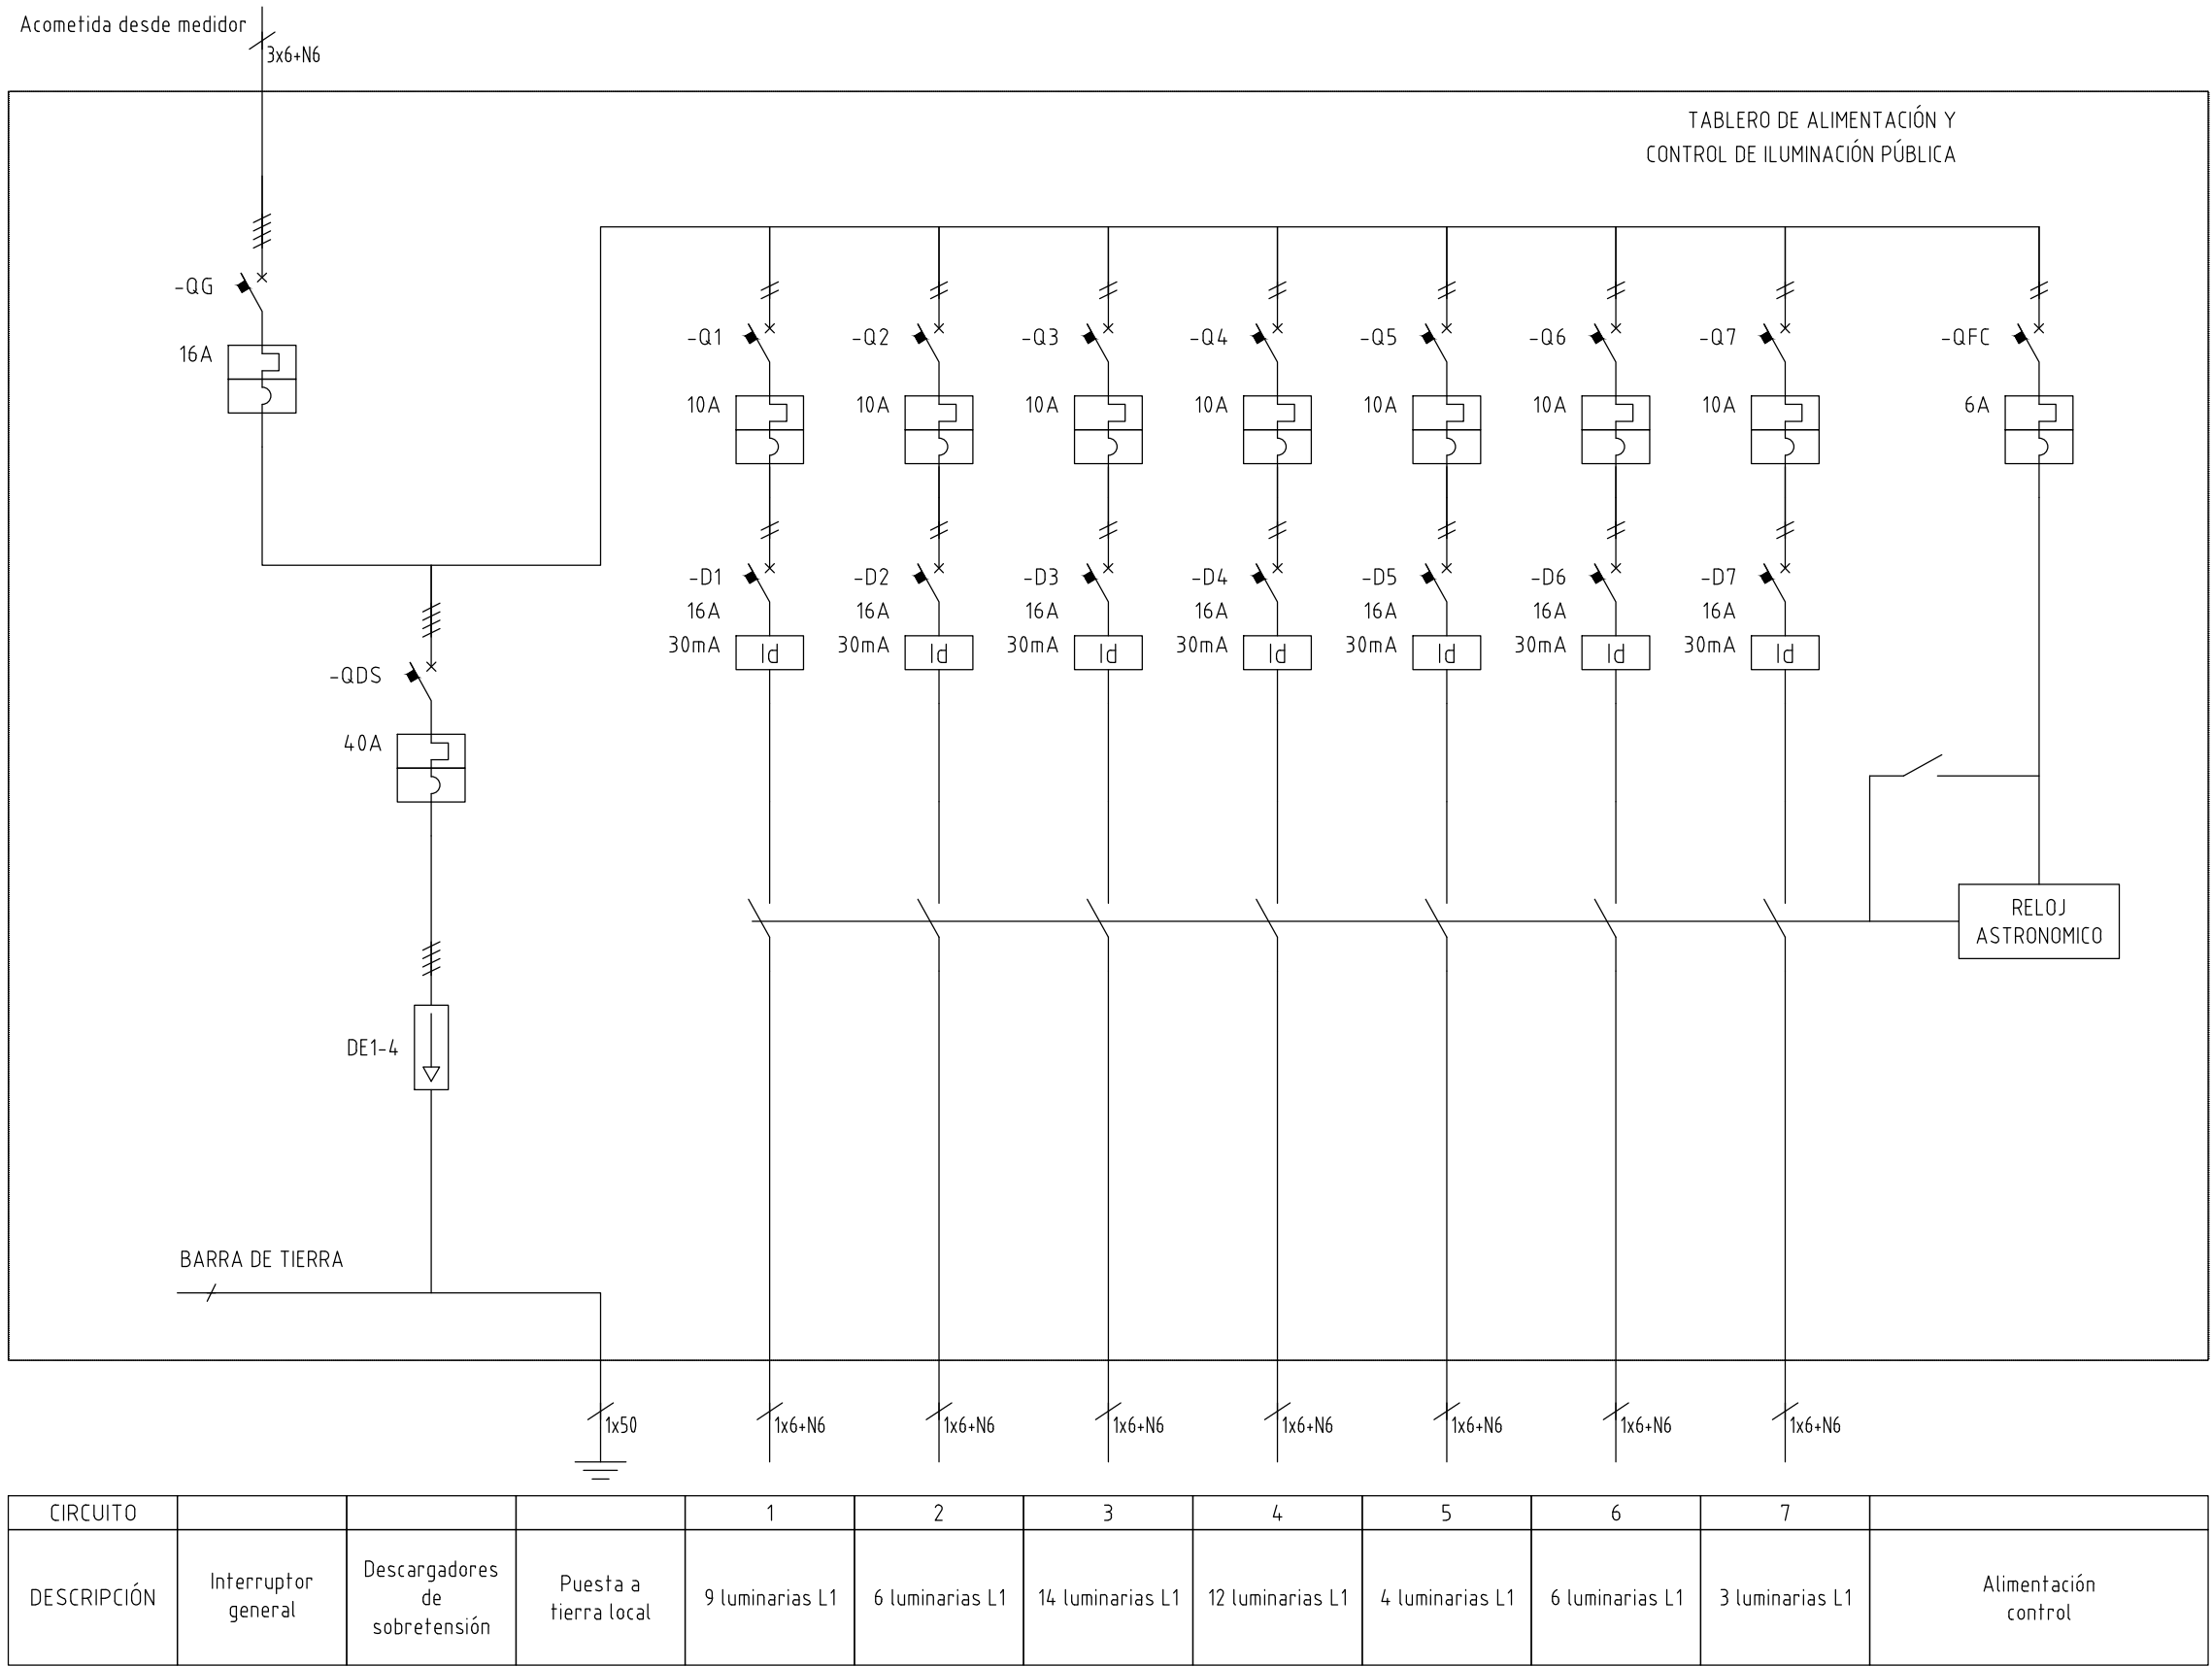


DIAGRAMA UNIFILAR  
NA-LR

TABLERO DE ALIMENTACIÓN Y CONTROL DE ILUMINACIÓN PÚBLICA

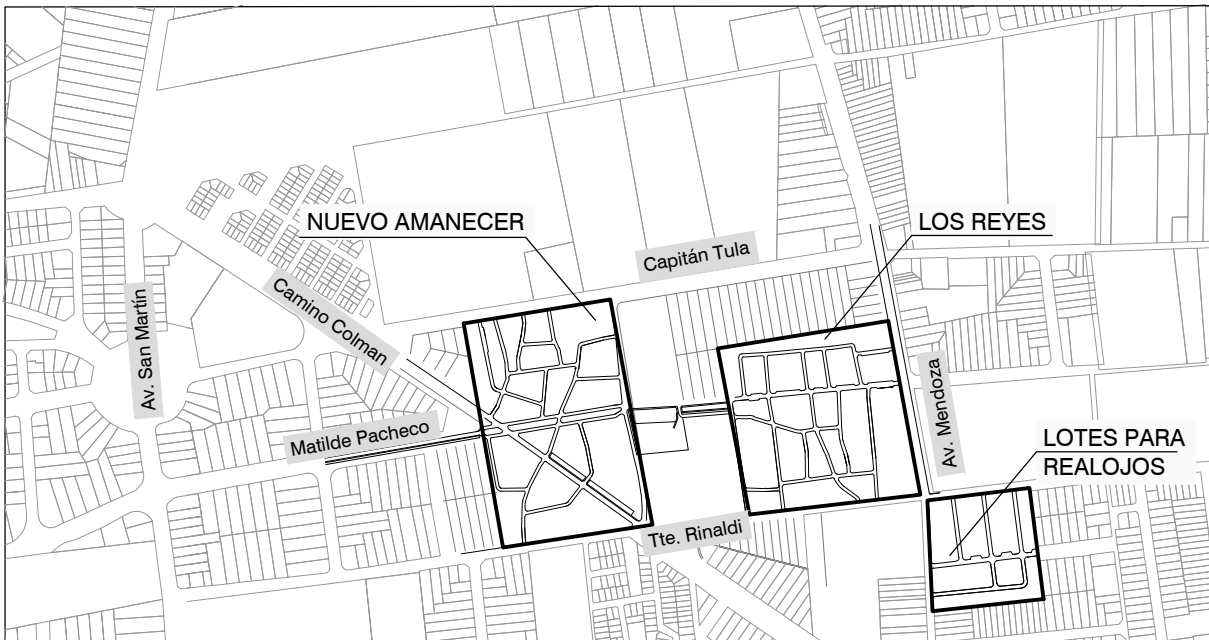

ESQUEMA DE CONEXIÓN DE LUMINARIAS

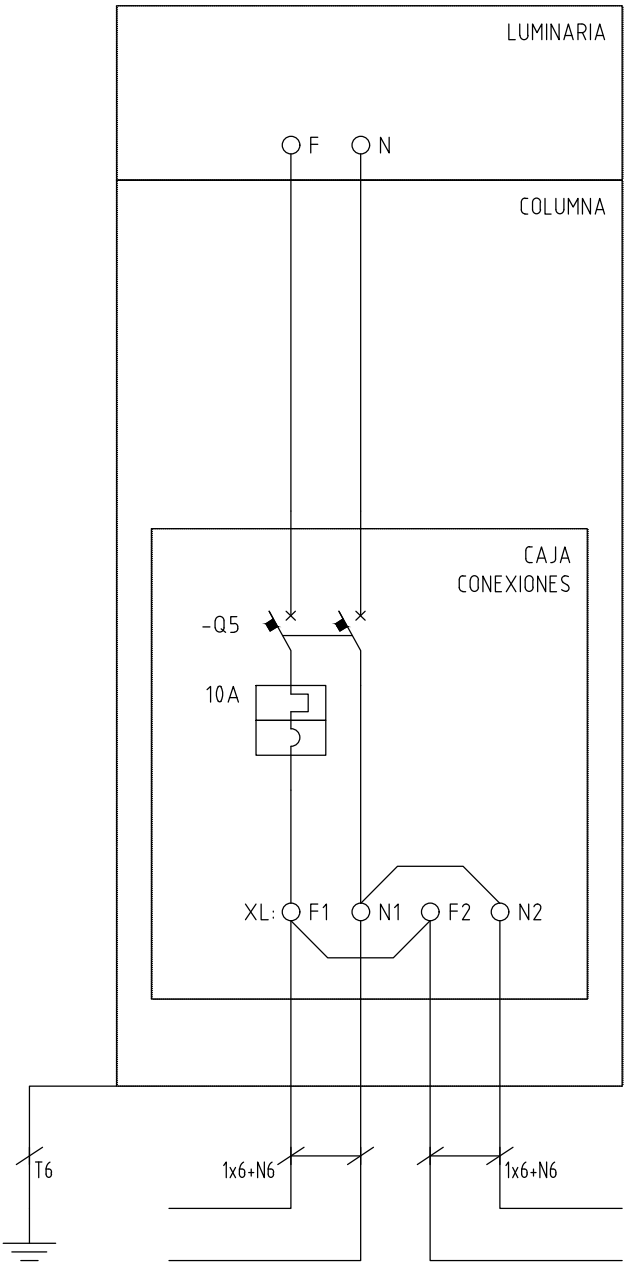



Ministerio  
de Vivienda y  
Ordenamiento Territorial



Programa  
Mejoramiento  
de Barrios

### Alumbrado Público Proyectado

PROYECTO EJECUTIVO

Asentamiento	Nuevo Amanecer- Los Reyes	ALP03
Ubicación	Localidad Montevideo	
Escala	Fecha	Nº Plano
Firma del Técnico	Firma del Coordinador	
A/ING. JORGE FEIJO AZZIZ	Arquitecto Daniel Peluffo	
Equipo Técnico: Aguilar y asociados.		Archivo: NA-LR PU01.dwg