




Fachada Posterior - Escala 1:50

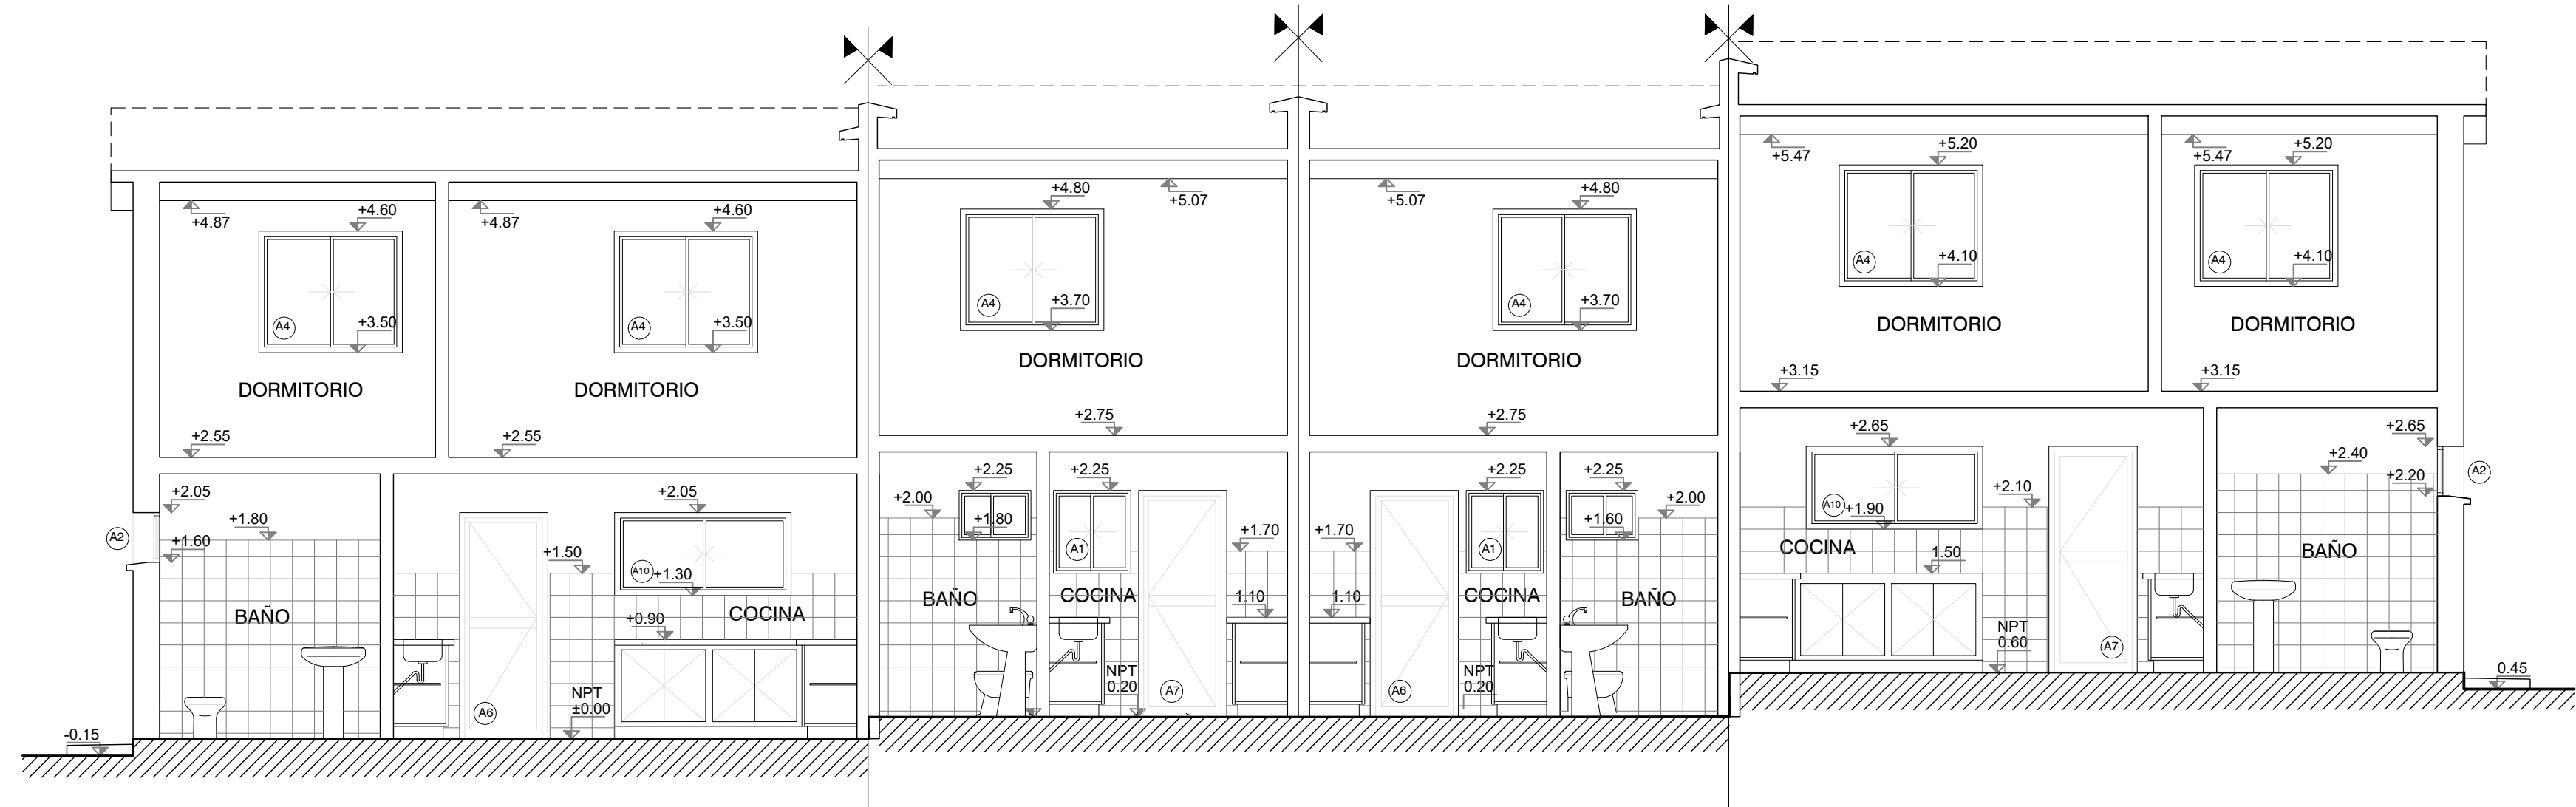


Corte DD - Escala 1:50

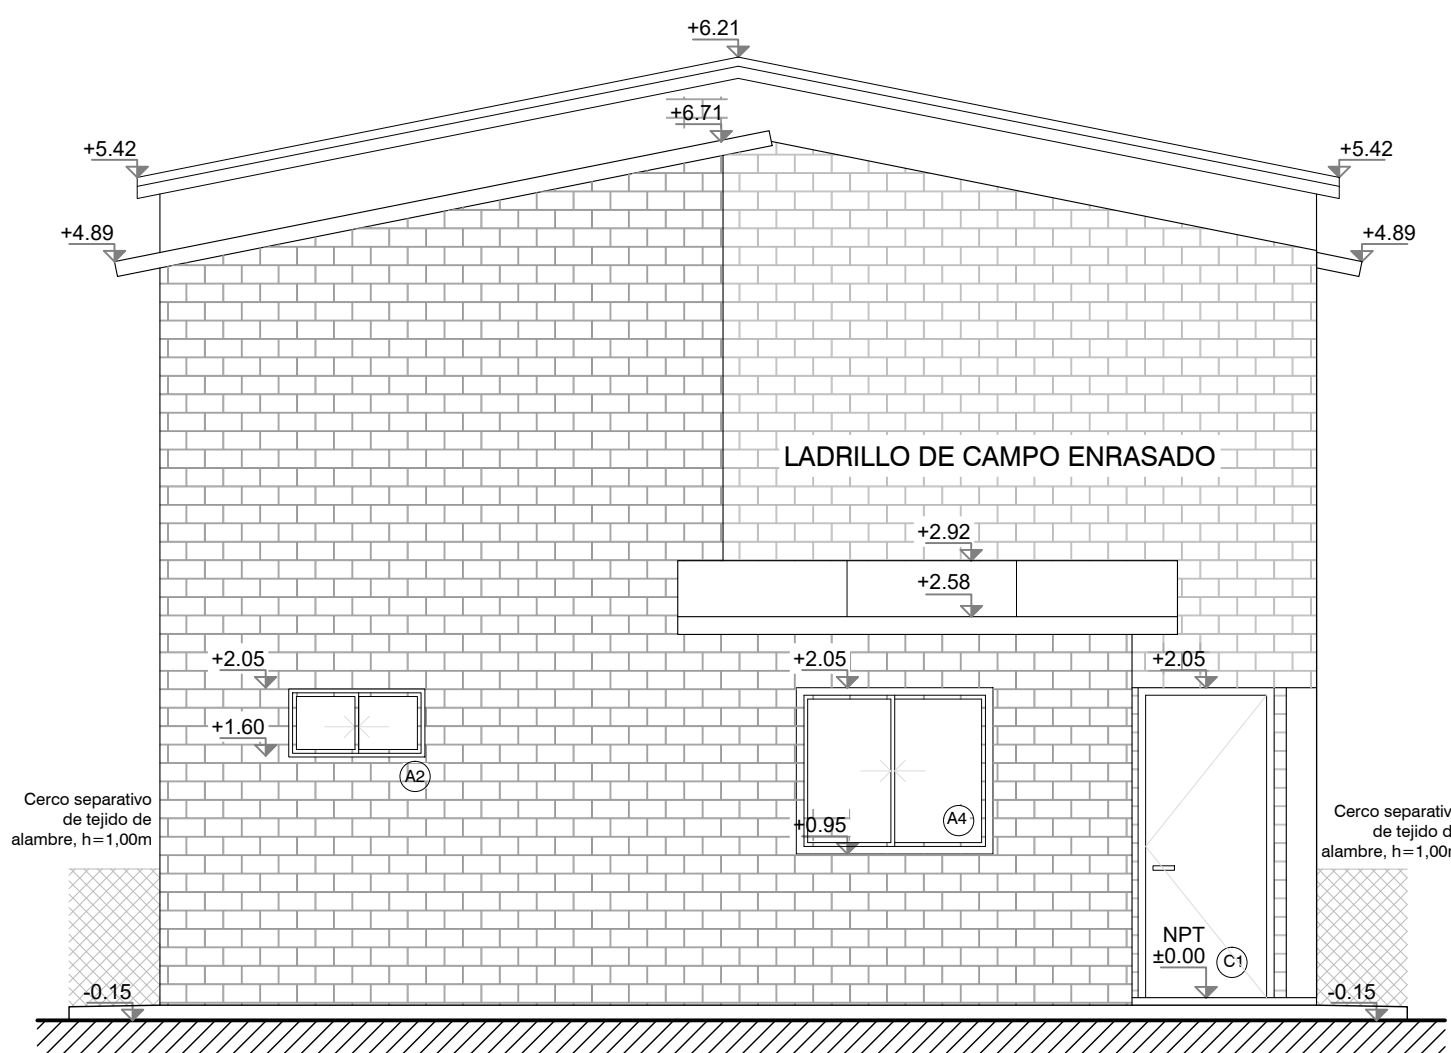


Fachada Lateral - Escala 1:50

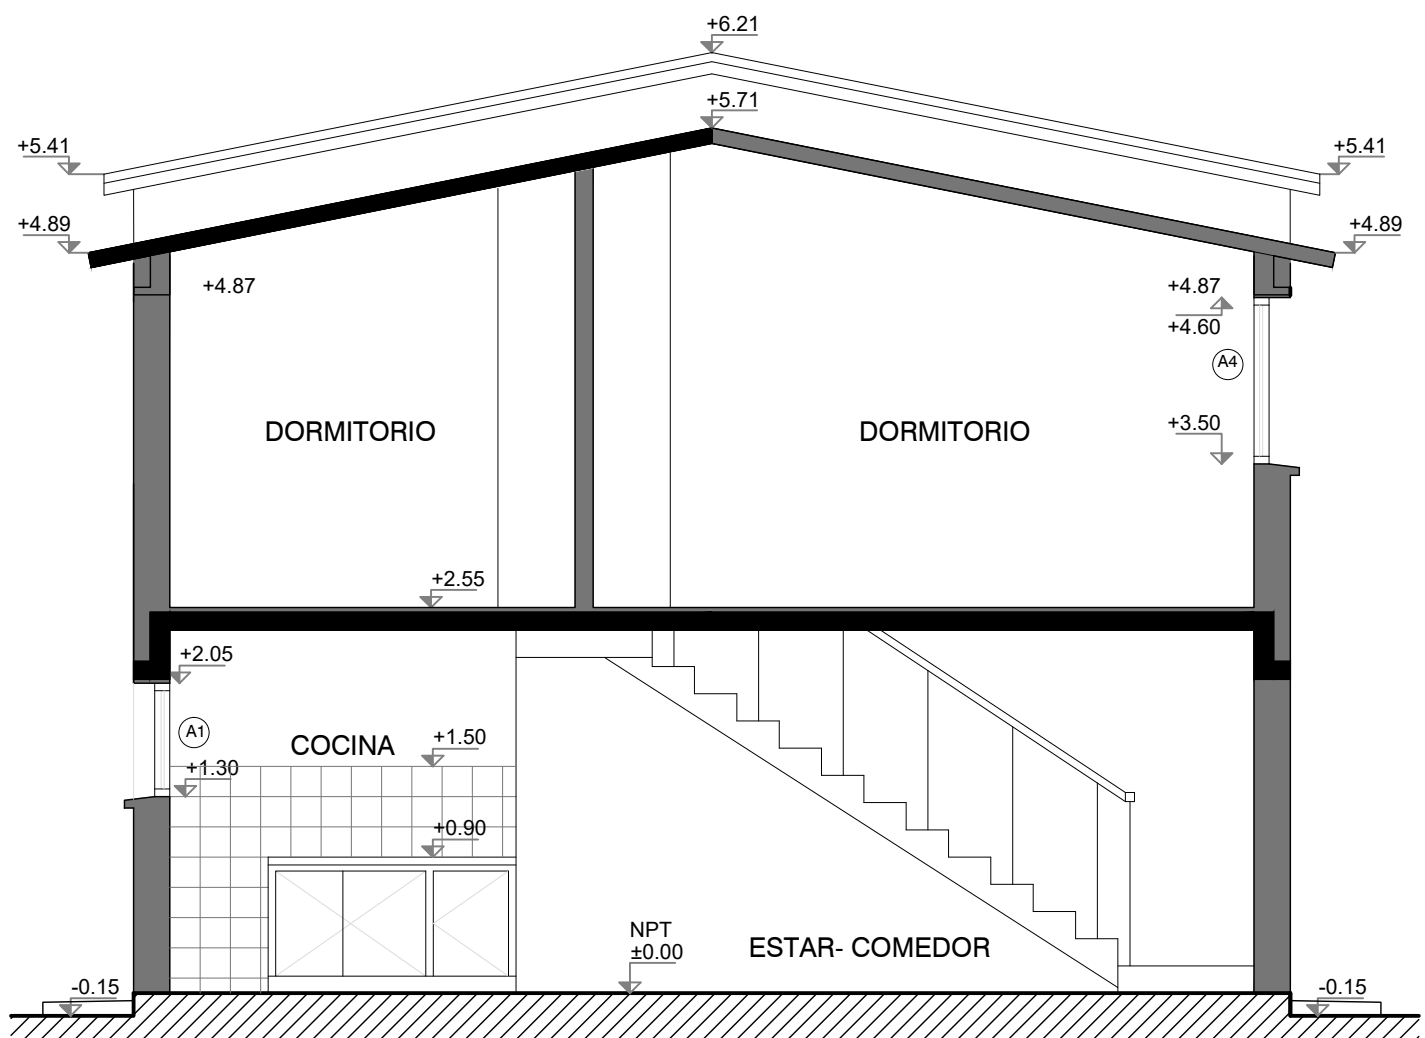

Corte AA - Escala 1:50

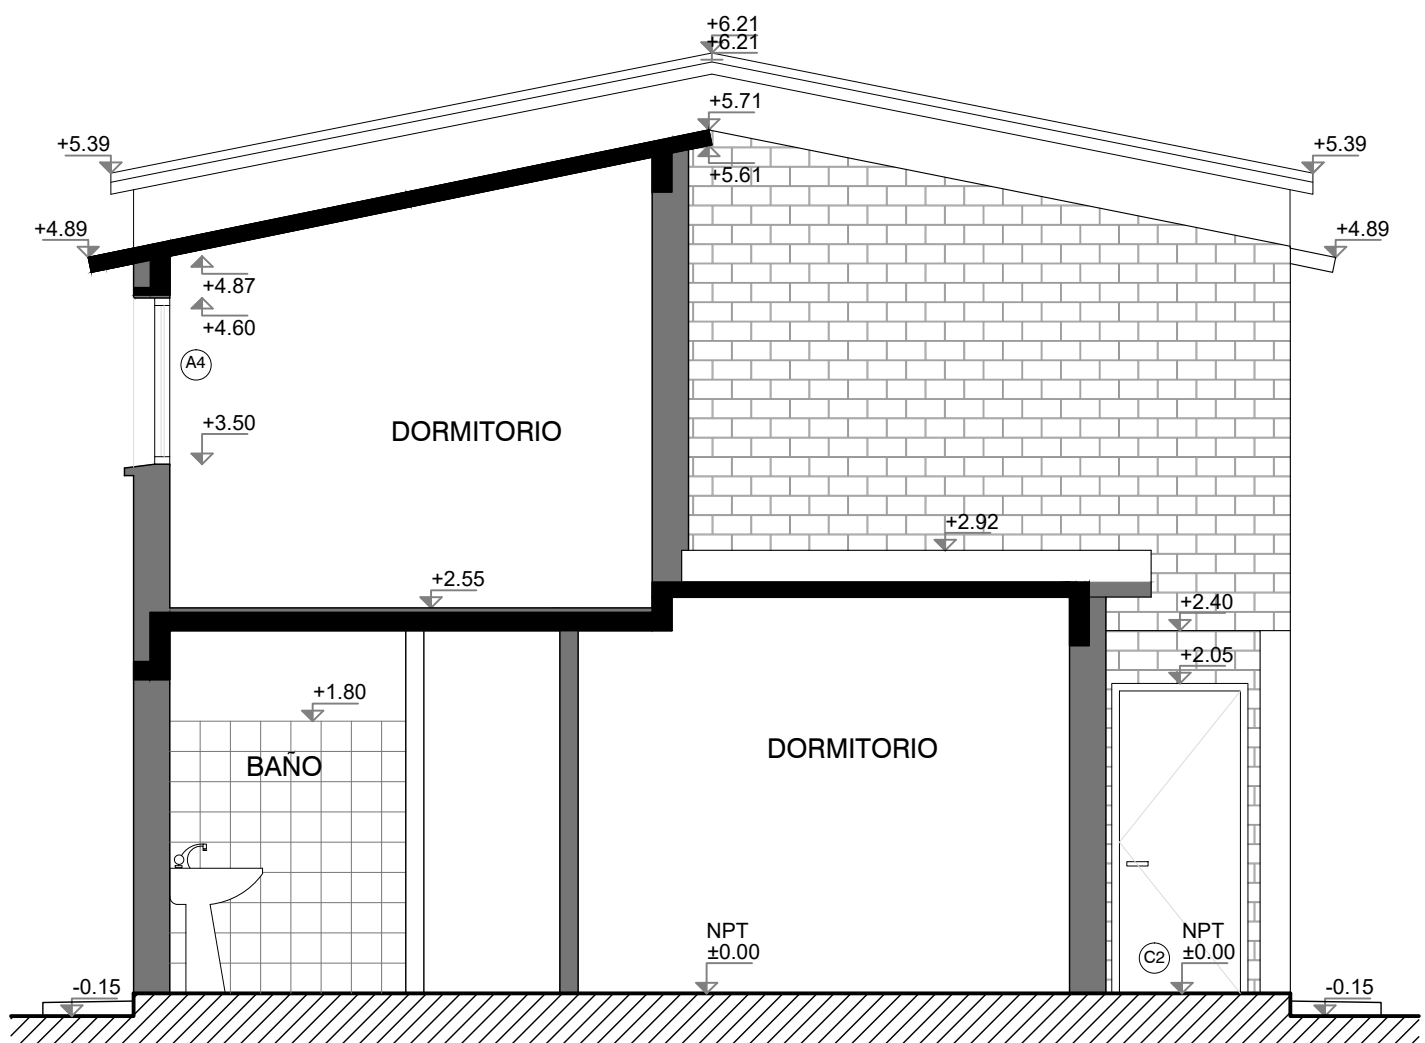

Corte CC - Escala 1:50

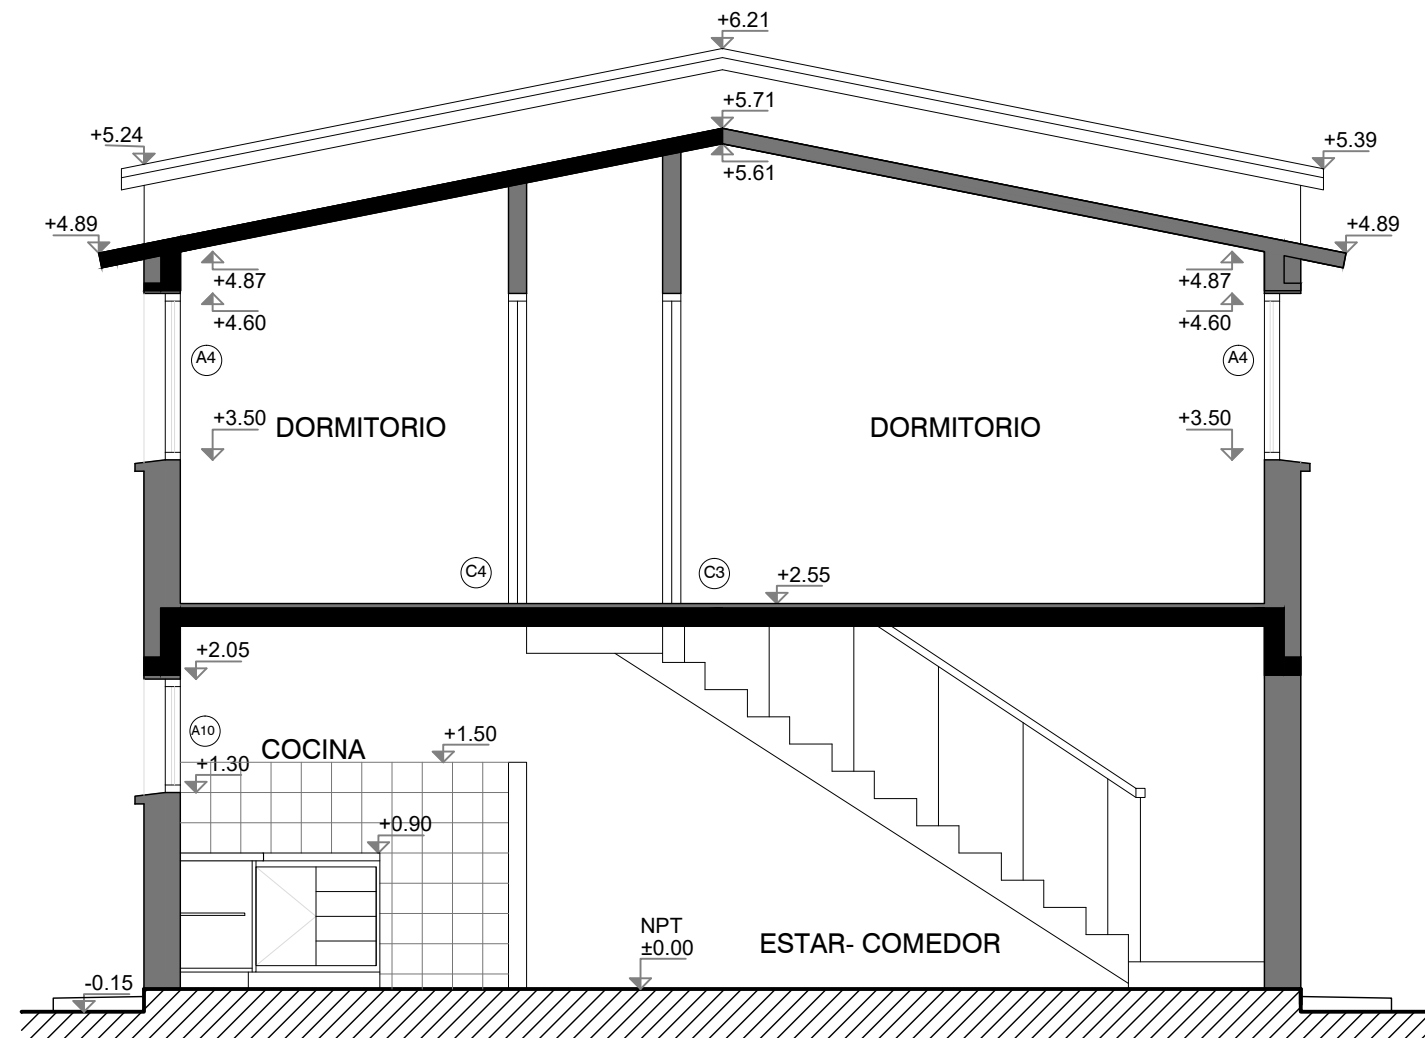

Corte BB - Escala 1:50

## REFERENCIAS:


### TERMINACIONES

DESTINO			
NP	Cieloraso	Pared	
Fiso		Zócalo	

Las altimetrías específicas de cada vivienda se referenciarán a las cotas de umbral graficadas en el plano de ubicación e implantación.

- 1-Hormigón visto
- 2-Ladrillo enrasado pintado
- 3-Zócalo madera
- 4-Hormigón llanado
- 5-Baldosa cerámica 30x60cm h=1.80mt
- 6-Baldosa cerámica 30 x 30cms
- 7- Azulejo s/mesada y cocina 60cm
- 8- Baul de chapa asociada

### TIPOS DE MUROS

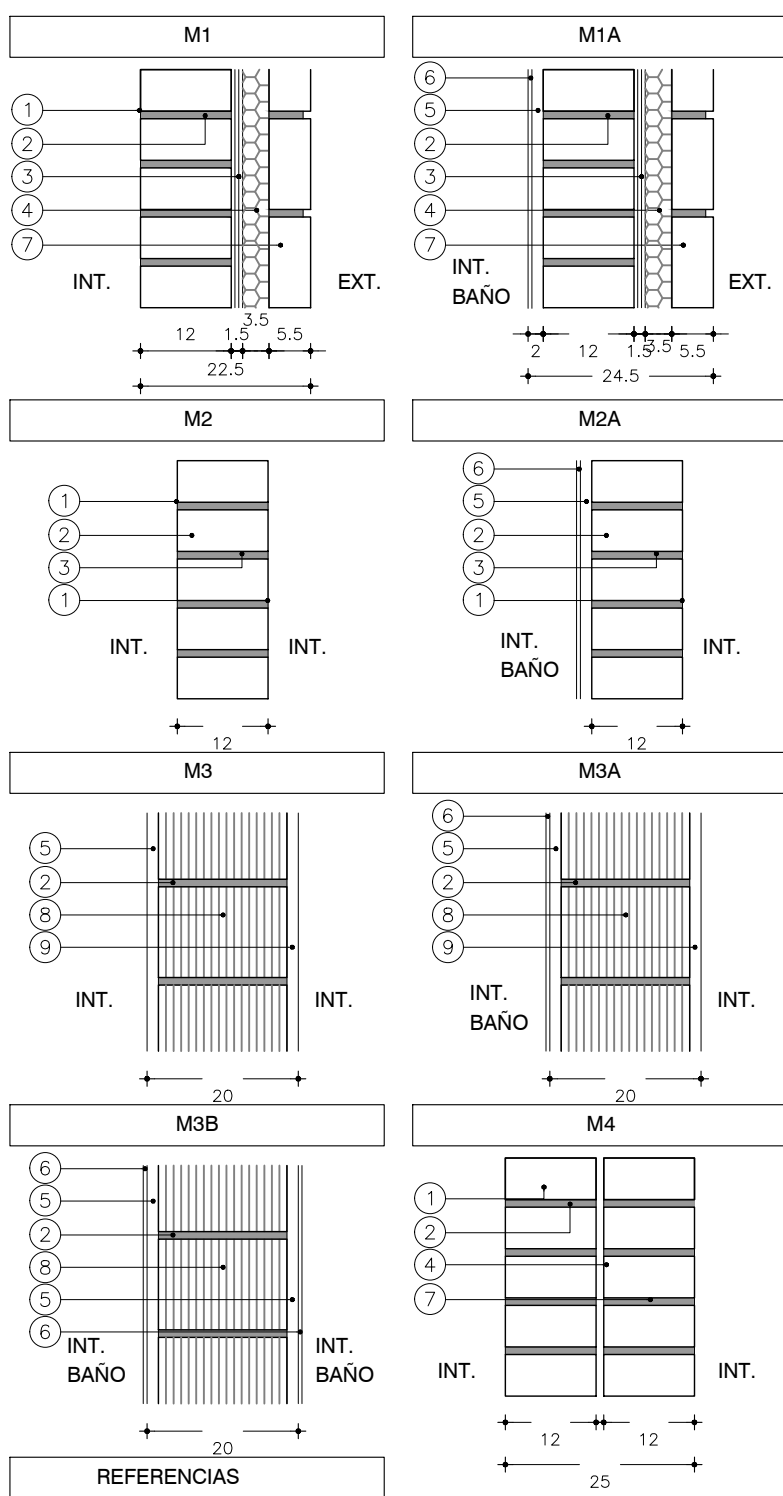

### REFERENCIAS

1. LADRILLO DE CAMPO 5cm x 12cm x 25cm ENRASADO
2. MORTERO DE ASIENTO e=1cm
3. ARENA Y PORTLAND C/ HIDROFUGO
4. POLIESTIRENO EXPANDIDO
5. REVOQUE GRUESO s/MCP (EXT: TIPO B, INT: TIPO C)
6. REVESTIMIENTO CERÁMICO 30x60cm s/MCP.
7. LADRILLO DE CAMPO 5cm x 12cm x 25cm ENRASADO
8. TICHOLÓ "REJILLÓN" 12cm x 17cm x 25cm
9. REVOQUE TERCIAJO

(1 PARTE TIPO C + 1 PARTE TIPO D)

