



Corte BB

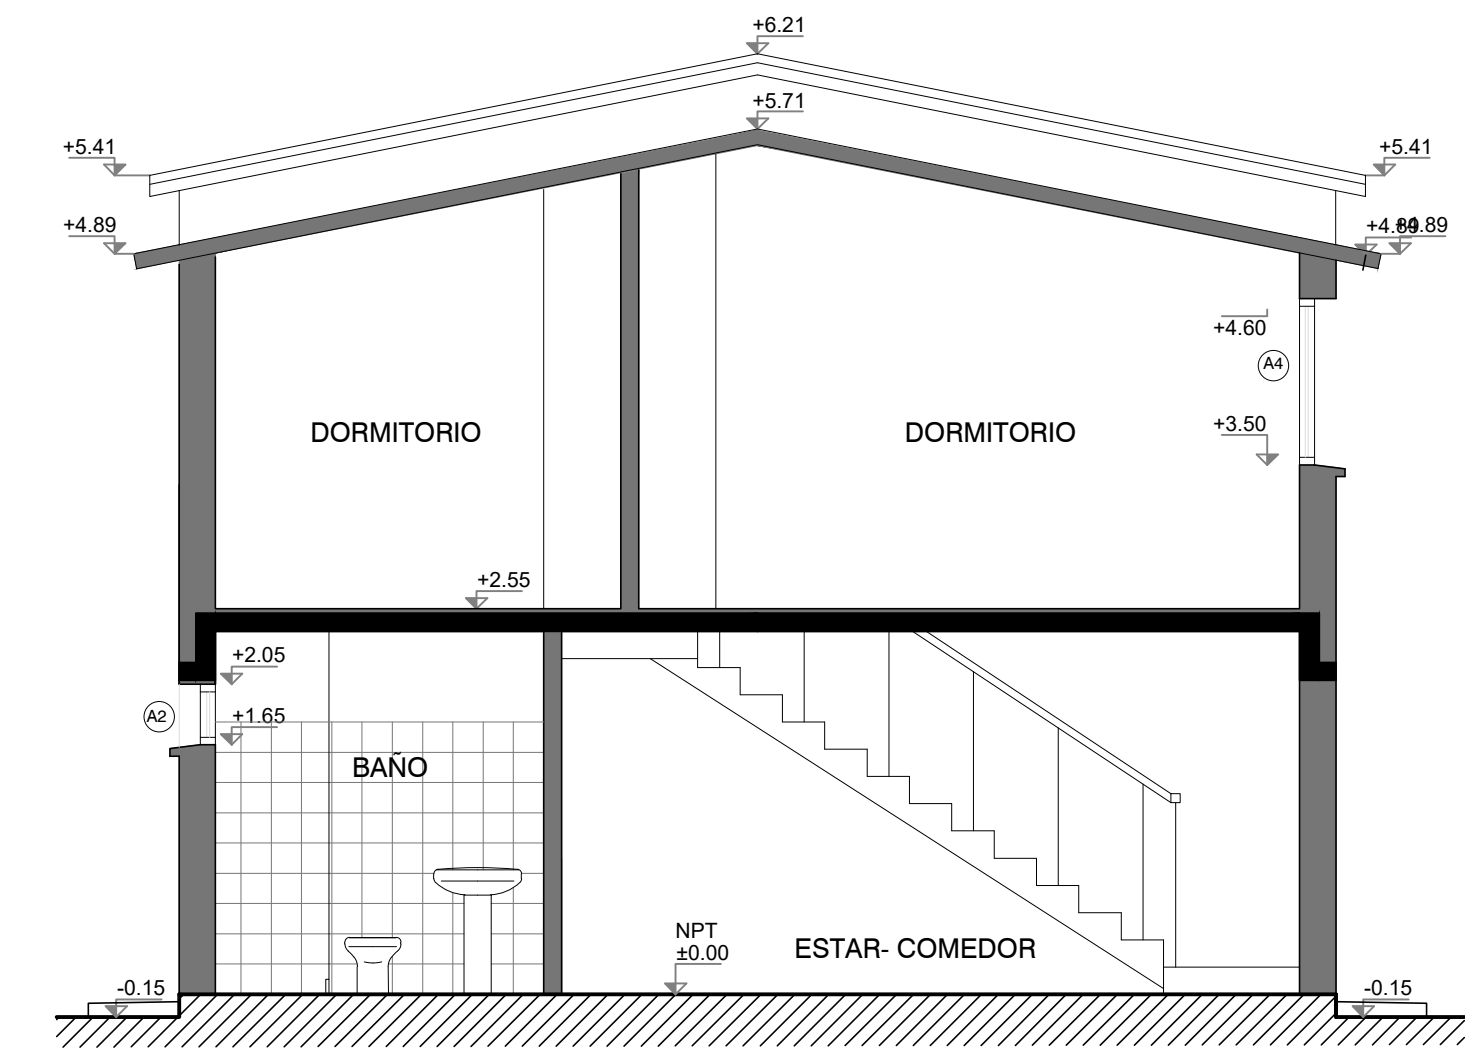

Corte AA

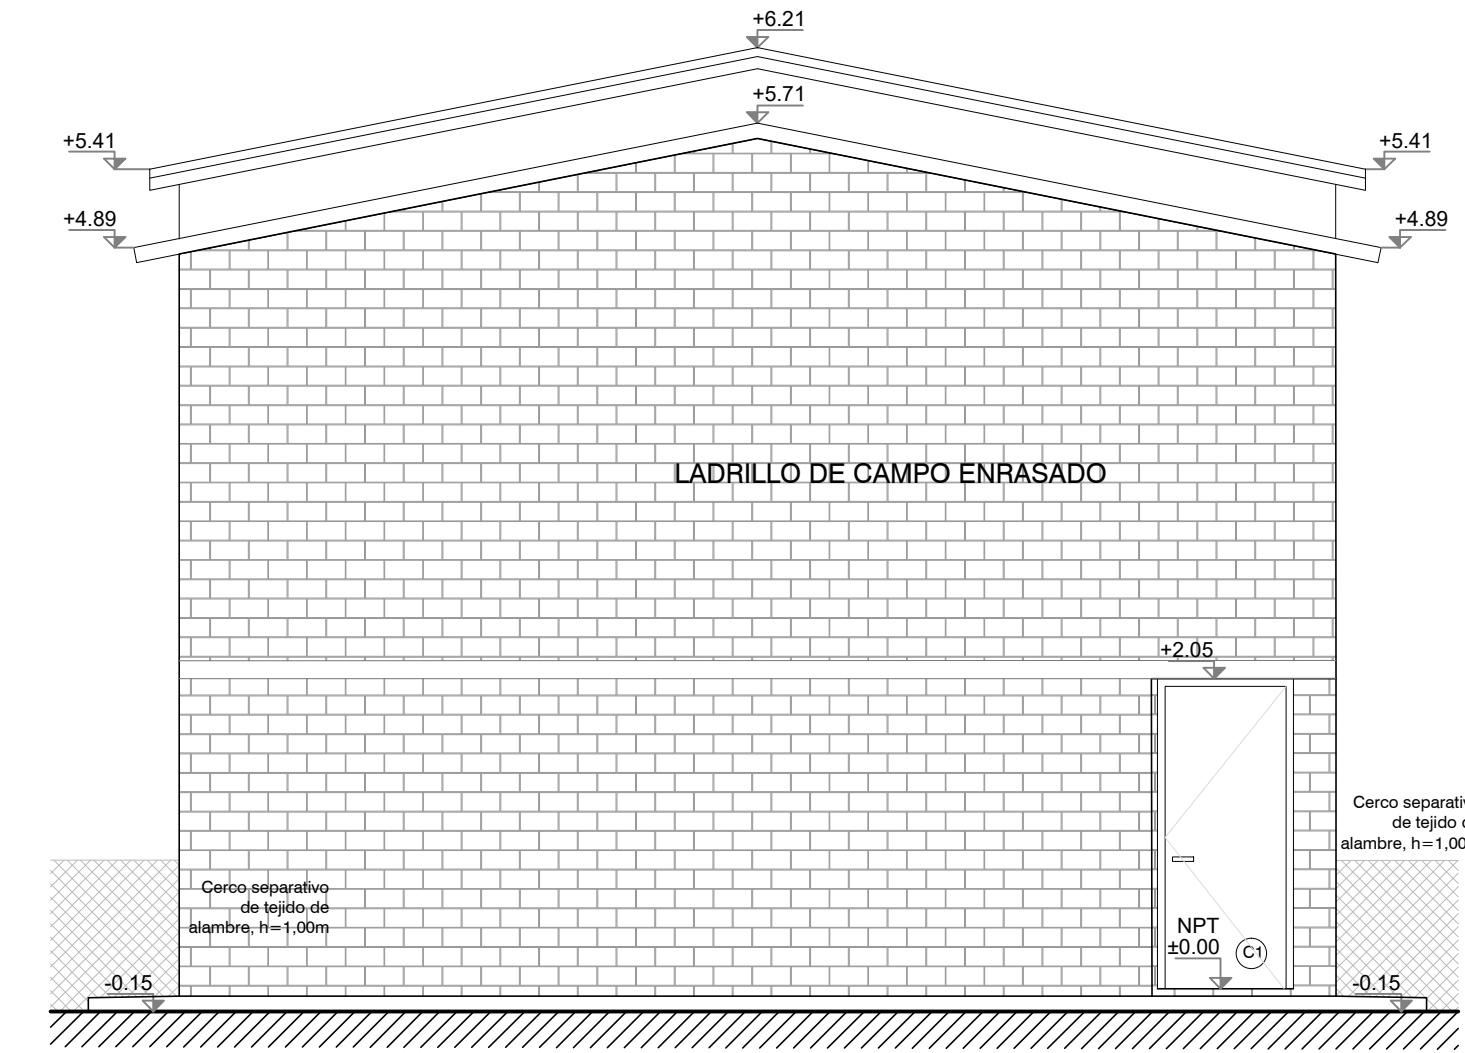

Fachada Lateral

REFERENCIAS:

TERMINACIONES


DESTINO

NP	Cielorraso	Pared
Piso	Zócalo	Zócalo

Las altimetrías específicas de cada vivienda se referenciarán a las cotas de umbral graficadas en el plano de ubicación e implantación.

- Hormigón visto
- Ladrillo enrasado pintado
- Zócalo madera
- Hormigón llaneado
- Baldosa cerámica 30x60cm h=1.80mt
- Baldosa cerámica 30 x 30cms
- Azuquejo sinmasa y cocina 60cm
- Baldosa cerámica

TIPOS DE MUROS

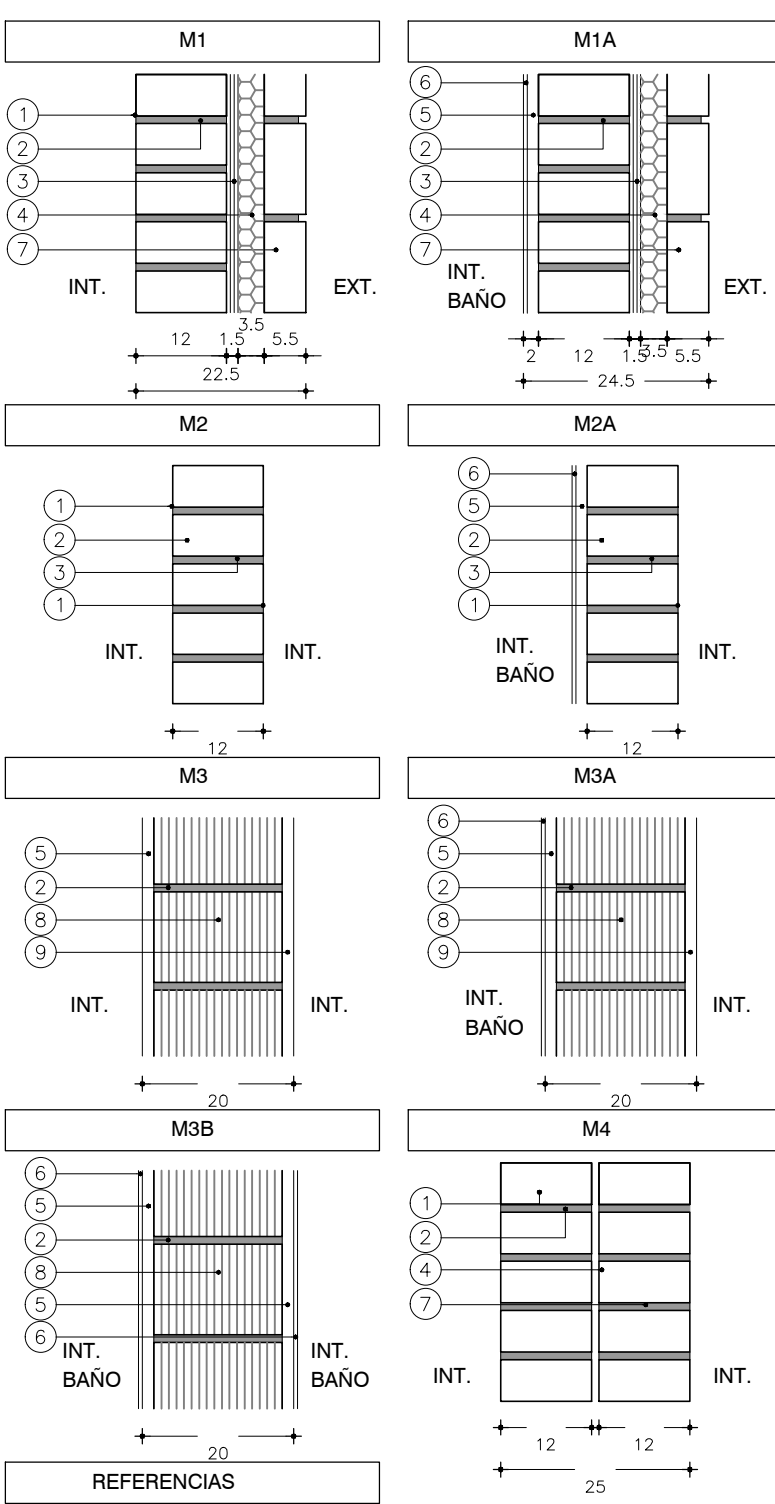

REFERENCIAS

- LADRILLO DE CAMPO 5cm x 12cm x 25cm ENRASADO
- MORTERO DE ASIENTO e=1cm
- ARENA Y PORTLAND C/
- HIDROFUGO
- POLIESTIRENO EXPANDIDO
- REVOQUE GRUESO s/MCP (EXT: TIPO B, INT: TIPO C)
- REVESTIMIENTO CERAMICO 30x60cm s/MCP
- LADRILLO DE CAMPO 5cm x 12cm x 25cm ENRASADO
- TICHOLO "REJILLON" 12cm x 17cm x 25cm
- REVOQUE TERCERADO
- (1 PARTE TIPO C + 1 PARTE TIPO D)



Programa  
Mejoramiento  
de Barrios

Albañilería - Plantas y Alzados  
6 Viviendas: 6 x 2D  
MANZANA 37 LOTE 1

Asentamiento		Nuevo Amanecer - Los Reyes		VA02-05
Ubicación		Localidad Montevideo		
Escala	1:50	Fecha	Abril 2022	
Firma del Técnico			Firma del Coordinador	