



Fachada Posterior - Escala 1:50

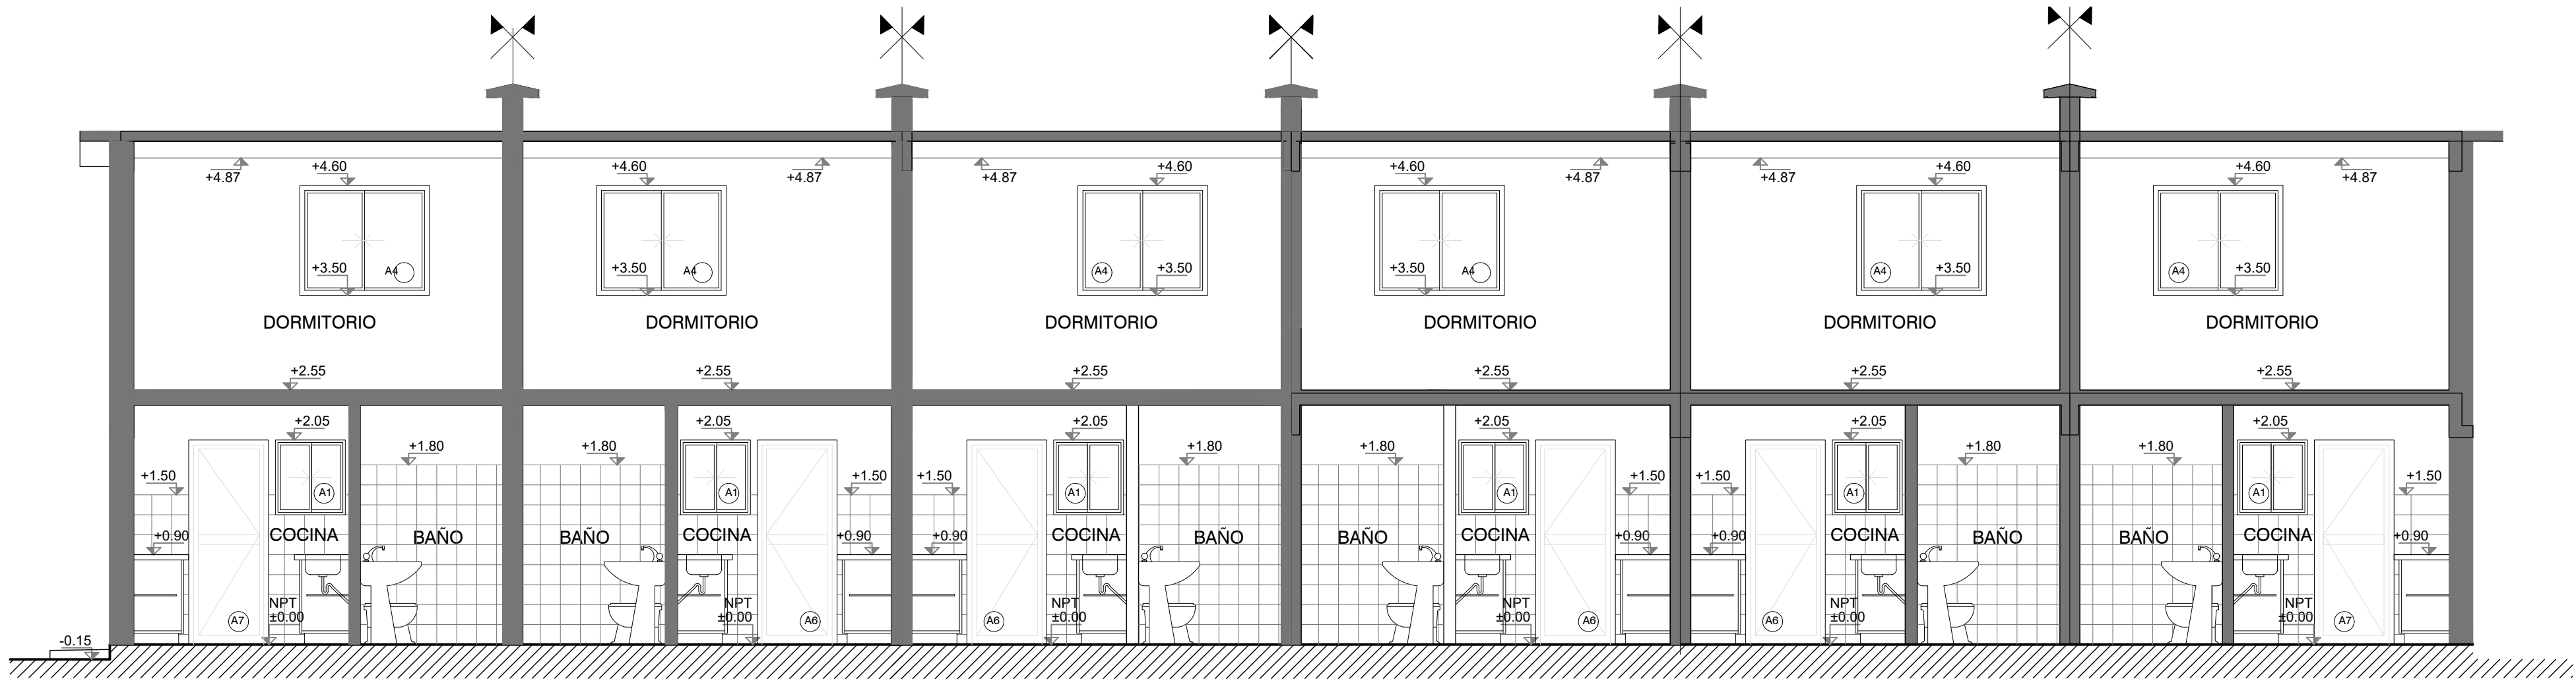

Corte CC - Escala 1:50

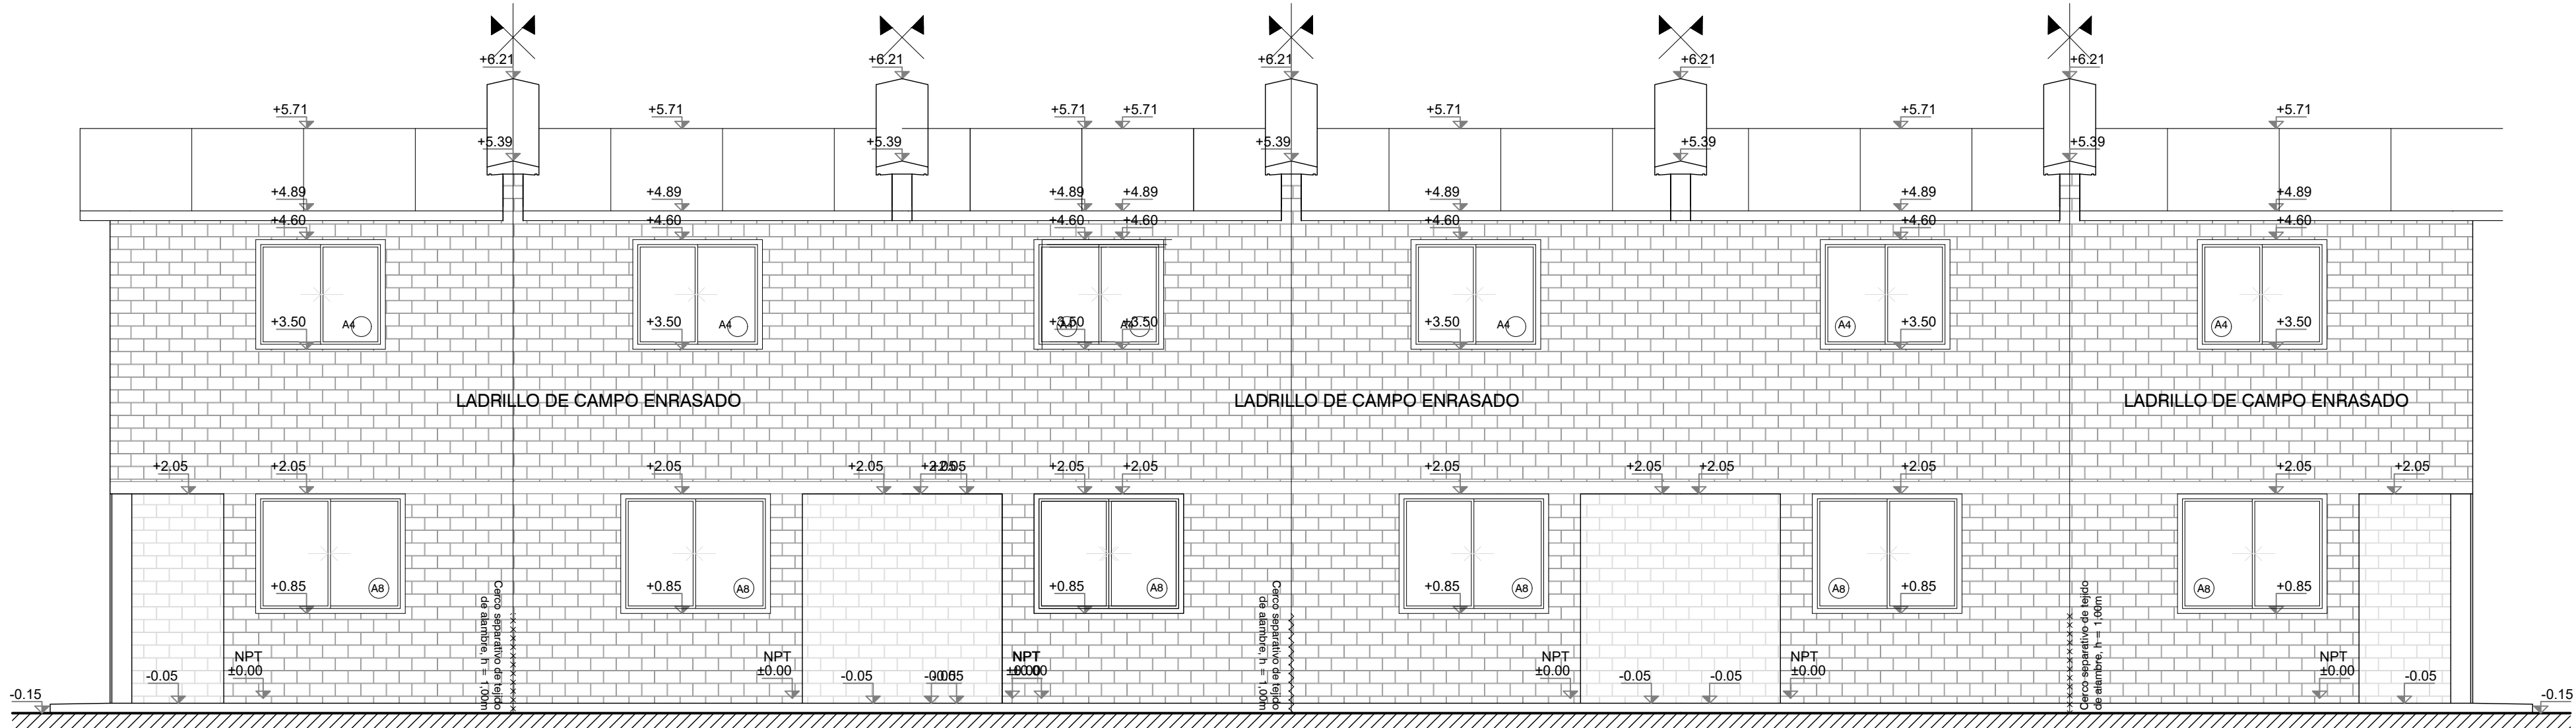

Fachada Principal - Escala 1:50

REFERENCIAS:


TERMINACIONES

DESTINO			
NP	Cielorraso	Pared	
	Piso	Zócalo	

Las altimetrías específicas de cada vivienda se referenciarán a las cotas de umbral graficadas en el plano de ubicación e implantación.

- 1-Hormigón visto
- 2-Ladrillo enrasado pintado
- 3-Zócalo madera
- 4-Hormigón laneado
- 5-Baldosa cerámica 30x60cm h=1.80mt
- 6-Baldosa cerámica 30 x 30cms
- 7- Azulejo s/mesada y cocina 60cm
- 8- Zócalo cerámico enrasado
- 9- Zócalo cerámico enrasado

TIPOS DE MUROS

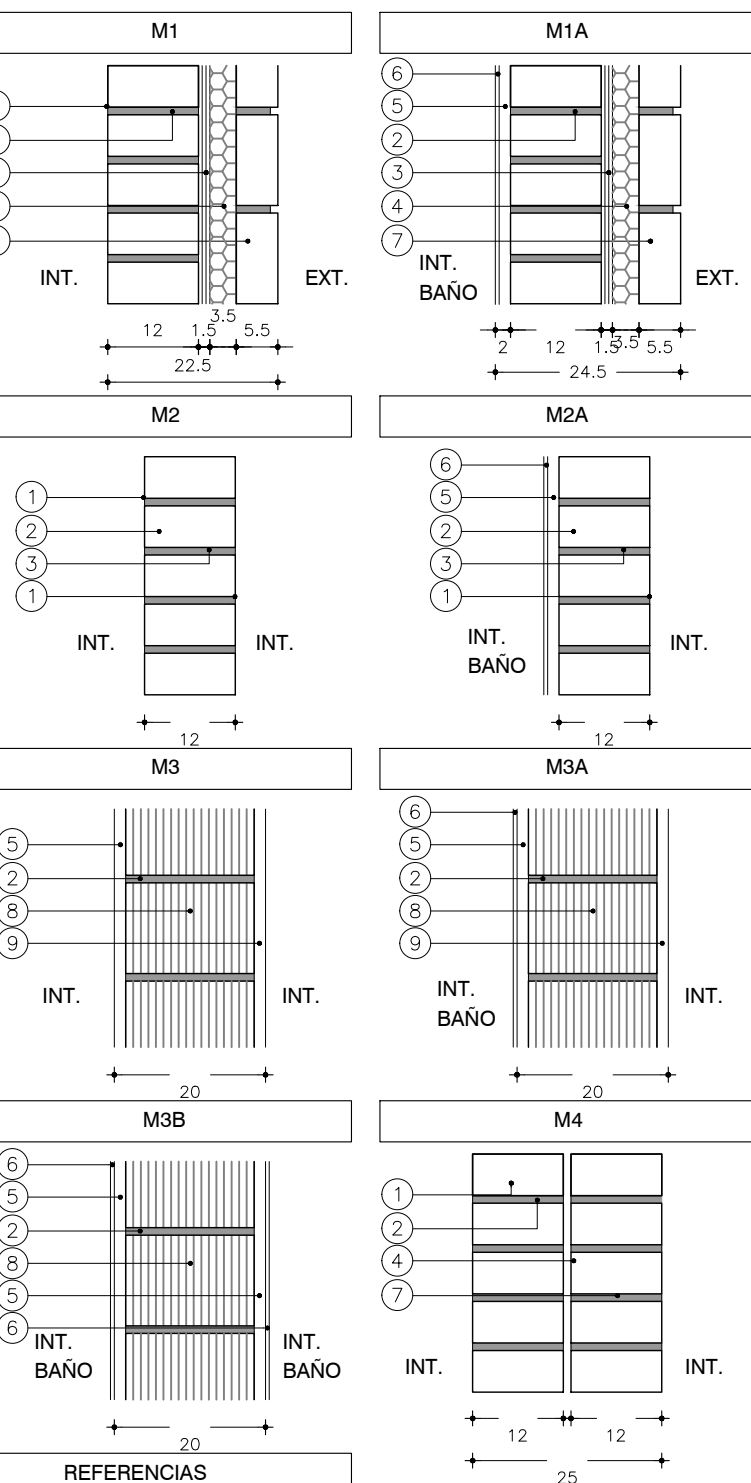

REFERENCIAS

1. LADRILLO DE CAMPO 5cm x 12cm x 25cm ENRASADO
2. MORTERO DE ASIENTO e=1cm
3. ARENA Y PORTLAND C/ HIDROFUGO
4. POLIESTIRENO EXPANDIDO
5. REVOQUE GRUESO s/MCP (EXT: TIPO B, INT: TIPO C)
6. REVESTIMIENTO CERAMICO 30x60cm s/MCP
7. LADRILLO DE CAMPO 5cm x 12cm x 25cm ENRASADO
8. TICHOLLO "REJILLÓN" 12cm x 17cm x 25cm
9. REVOQUE TERCIOADO (1 PARTE TIPO C + 1 PARTE TIPO D)



Albañilería - Plantas y Alzados

6 Viviendas: 6 x 2D

MANZANA 37 LOT 1

Asentamiento Nuevo Amanecer - Los Reyes

Ubicación Localidad Montevideo

Escala 1:50 Fecha Abril 2022 N° Plano

Firma del Técnico Firma del Coordinador

Equipo Técnico: Archivo: NA-LR\_VA01-VA02.dwg