



CIRCUITO UNIFILAR 2N - 2D

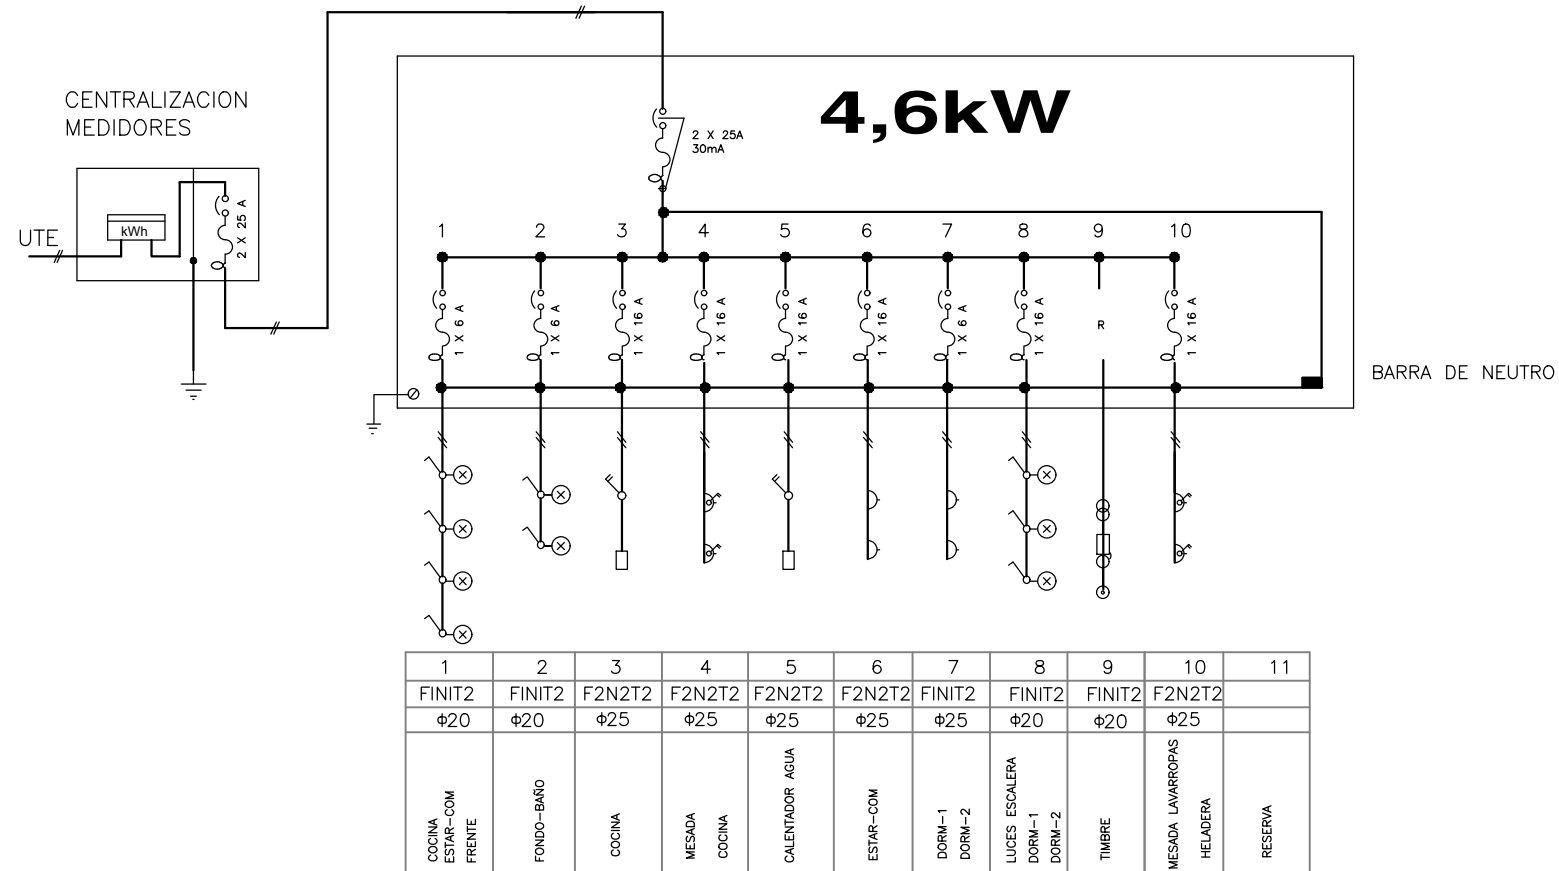

CIRCUITO UNIFILAR 2N - 4D

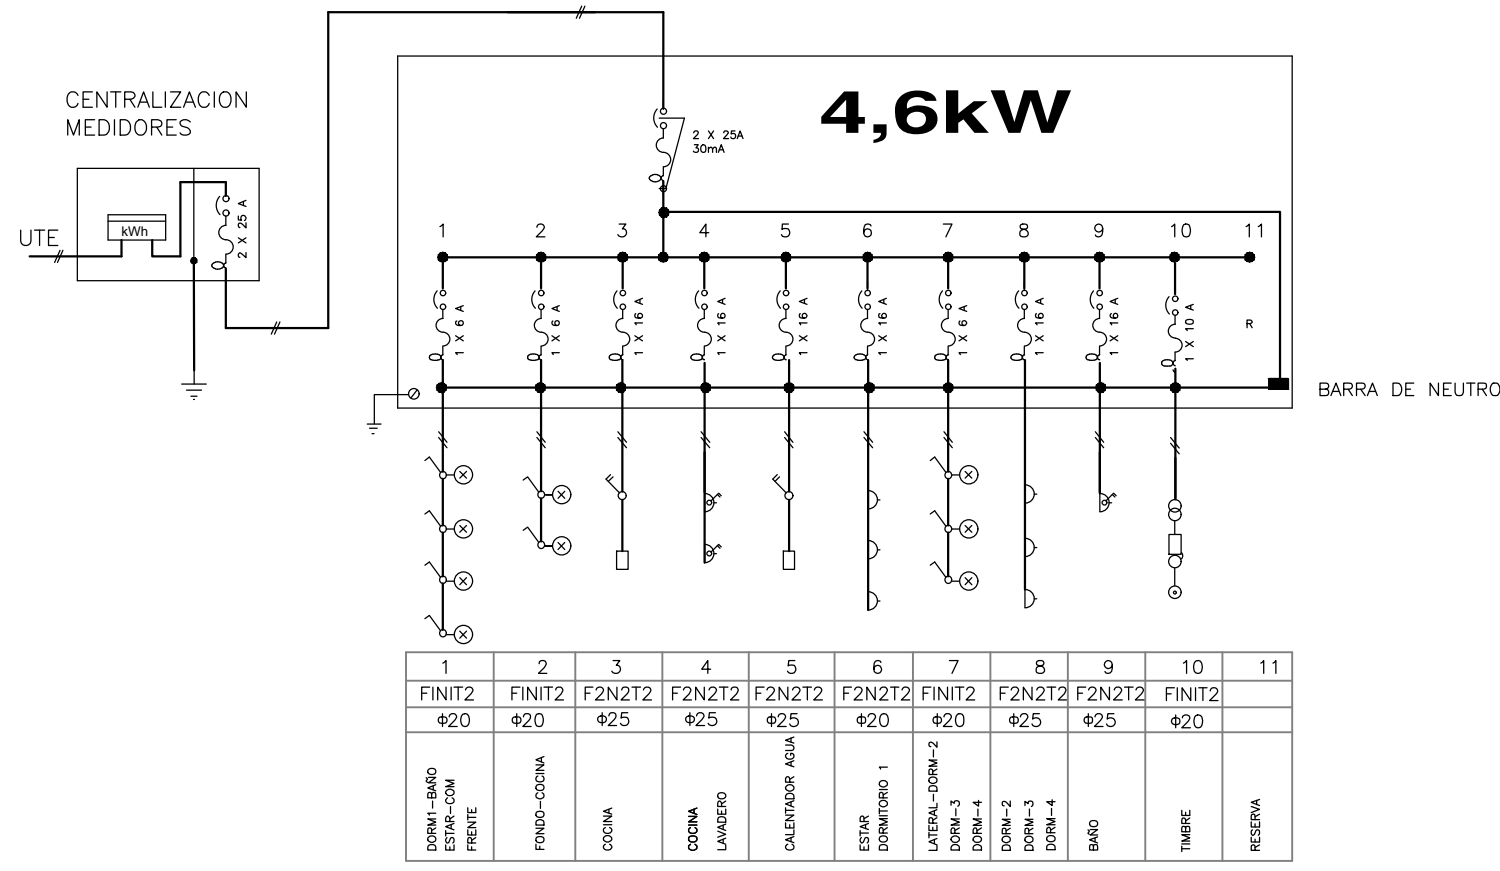

	BOCA DE ILUMINACION SOBRE PARED
	BOCA DE ILUMINACION EN CIELORRASO
	TOMACORRIENTE
	LLAVE UNIPOLAR
	TOMA CON LLAVE BIPOLAR
	TOMA TELEVISION
	TOMA DE TELEFONO
	TIMBRE
	TABLERO PRINCIPAL

Instalación Eléctrica 2N 2X2D + 2X4D

PROYECTO EJECUTIVO				VA04-1
Asentamiento		Nuevo Amanecer- Los Reyes		
Ubicación		Localidad Montevideo		
Escala	1:50	Fecha	Agosto 2019	
Firma del Técnico		Firma del Coordinador		N° Plano
Técnico JORGE FEIJO		Daniel Peluffo		
Equipo Técnico: Agular y asociados.			Archivo: VA04a.dwg	