


CIRCUITO UNIFILAR 2N - 5D

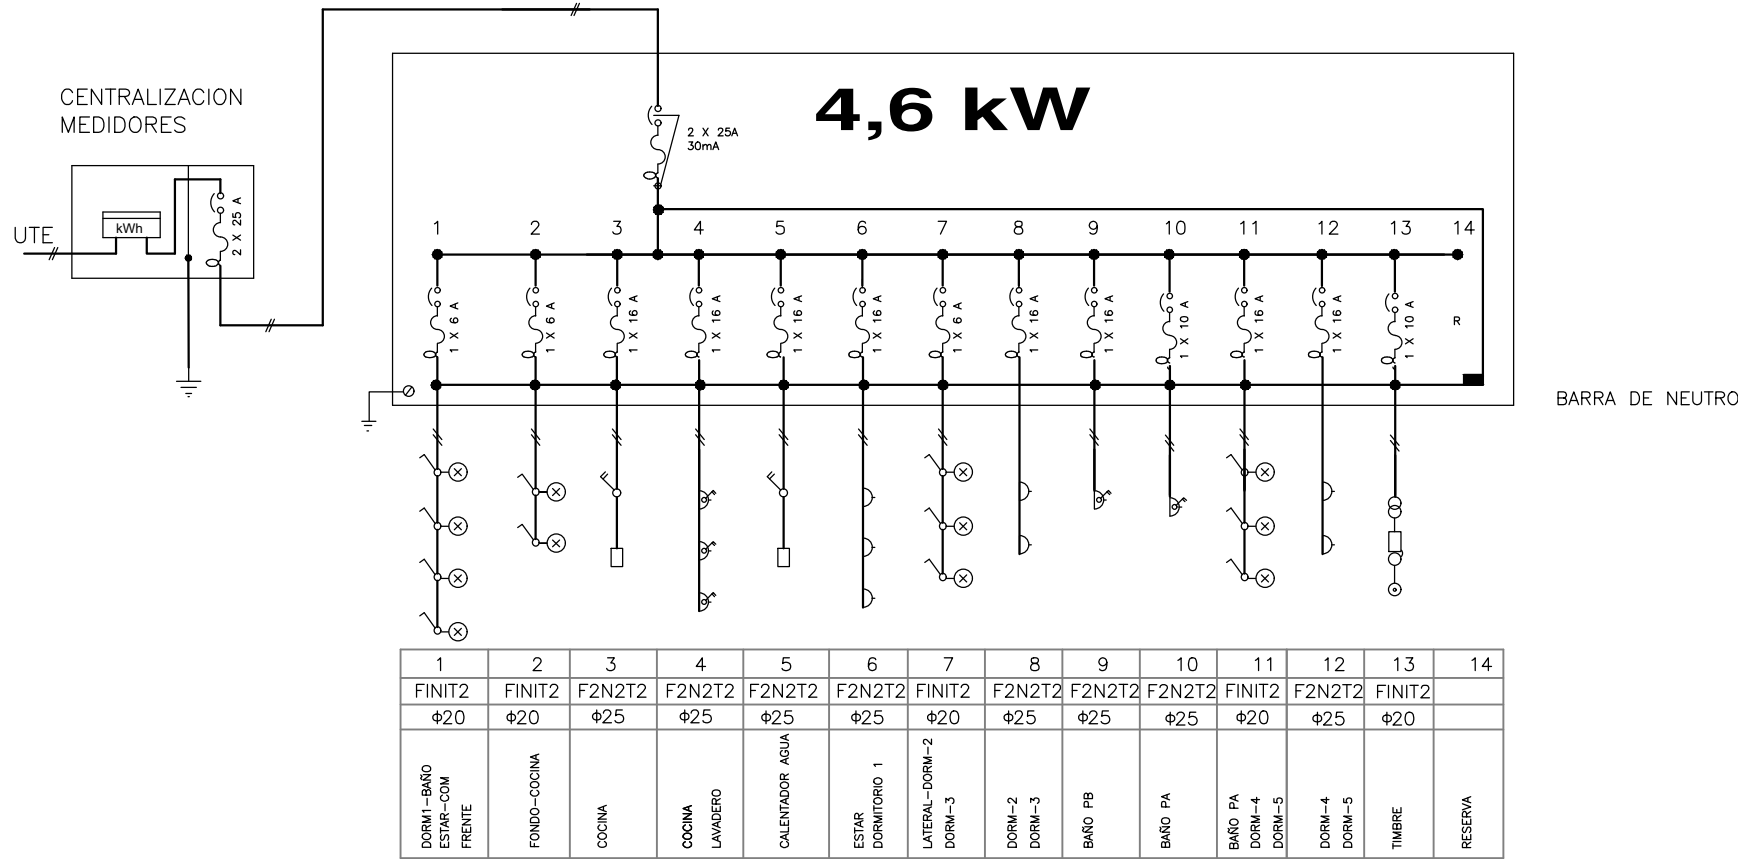

	BOCA DE ILUMINACION SOBRE PARED
	BOCA DE ILUMINACION EN CIELORRASO
	TOMACORRIENTE
	LLAVE UNIPOLAR
	TOMA CON LLAVE BIPOLAR
	TOMA TELEVISION
	TOMA DE TELEFONO
	TIMBRE
	TABLERO PRINCIPAL

Instalación Eléctrica 2N 2X5D

PROYECTO EJECUTIVO				
Asentamiento	Nuevo Amanecer- Los Reyes			VA04-3
Ubicación	Localidad Montevideo			
Escala	1:50	Fecha	Agosto 2019	N° Plano
Firma del Técnico		Firma del Coordinador		
Técnico JORGE FEJO		Daniel Peluffo		
Equipo Técnico: Aguilar y asociados.			Archivo: VA04a.dwg	