

Identificación:
Art. 4002 - Pórtico Triple Mixto
R. Aire libre



Capacidad: 3 personas
Rango de edad: 1 a 85 años
Medidas generales: 2,2m x 5,2m x 2,4m
Área de seguridad: 5,6m x 7,6m
Peso: 79kg
Volumen: 1m³
Altura de caída: 0,3m
Tiempo de instalación: 1 día

Características técnicas:


- Estructura:
 - Travesaño de caño de Ø9" x 3mm
 - Pilares caño de Ø1 1/2" x 3mm
 - Unión con nudos de plegue de aluminio fundido, con los cuales se evita la rotación del pórtico logrando una mayor resistencia al peso y facilidad de armado y desarmado.
- Cables: Cables n° 60 de cables.
- Harneses: Conformados por caucho vulcanizado con chapa interna anti-ventos de para evitar roturas o cortes.

Características de pintura:

- Pinta tratamiento de lavado en diferentes baños con proceso facilitante para mayor adhesión posterior con el resultado de 500 horas en cámara de niebla salina.
- Pintura epoxi electroconductora en polvo poliuretánica con una capa de 60 a 150 micrones de espesor.
- Temperatura de aplicación del material: 300° C en un periodo de 35 minutos.
- Resistente a temperatura hasta a los 150° C.
- Dispersión resistente a golpes y rayaduras.
- La retención de color y resistencia a agentes químicos e intemperie se hacen con un ideal para el período los juegos instalados al aire libre que deben permanecer expuestos a las más variadas condiciones climáticas y ambientales.




Componentes:

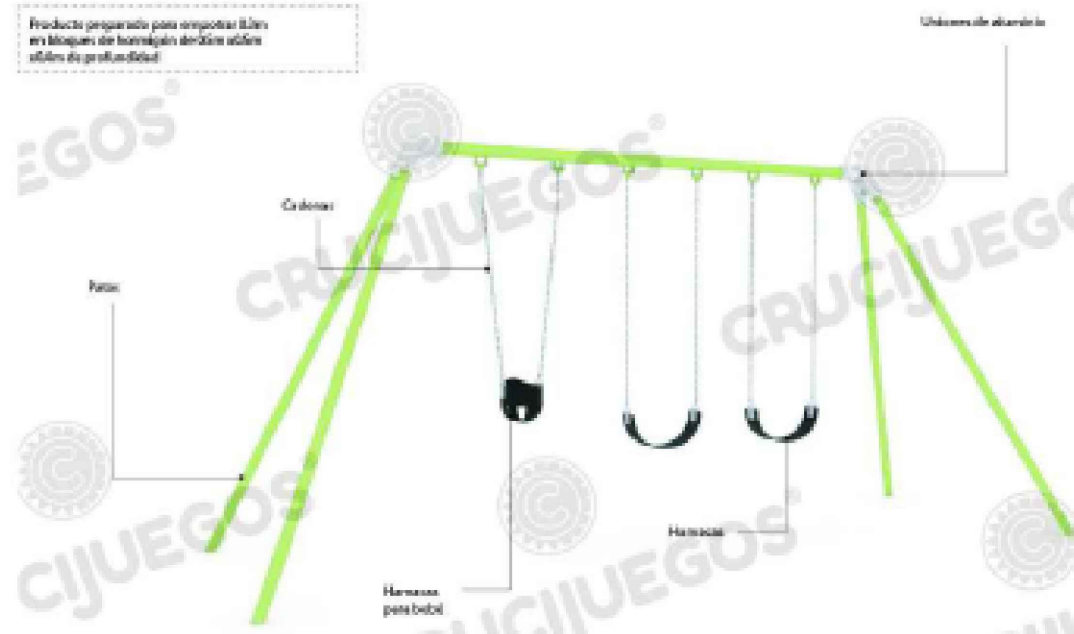


Área de seguridad:

Los juegos requieren de un espacio mínimo para su uso. Este espacio comprende el volumen ocupado por el juego y además una serie de espacios que deben mantenerse libres de obstáculos para asegurar el libre desplazamiento y seguridad de los niños.

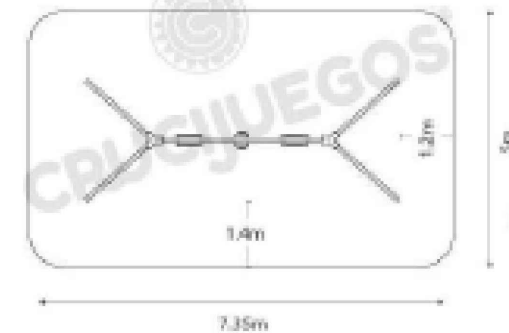

Medidas generales:

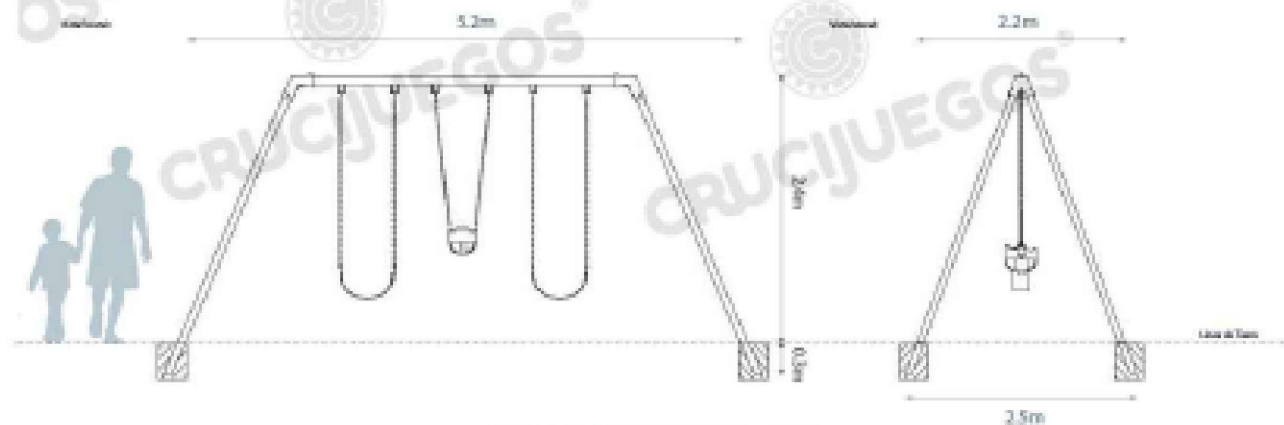

Identificación:
Art. 4090 - Tobogán Simple de 1.5m
R. Aire libre



Capacidad: 1 persona
Rango de edad: 4 a 12 años
Medidas generales: 1.8m x 3.4m x 0.3m
Área de seguridad: 5,6m x 5,6m
Peso: 57kg
Volumen: 1,3m³
Altura de caída: 1,3m
Tiempo de instalación: 30 minutos


Características técnicas:

- Estructura:
 - Borneo caño de Ø1 1/2" x 3mm
 - Pilares caño de Ø1 1/2" x 3mm
- Tobogán: Única pieza conformada mediante Polietileno de media densidad reforzada, con protección UV.
- Características de pintura:
 - Pinta tratamiento de lavado en diferentes baños con proceso facilitante para mayor adhesión posterior con el resultado de 500 horas en cámara de niebla salina.
 - Pintura epoxi electroconductora en polvo poliuretánica con una capa de 60 a 150 micrones de espesor.
 - Temperatura de aplicación del material: 200° C en un periodo de 35 minutos.
 - Resistente a temperatura hasta a los 700° C.
 - Alimento resistente a golpes y rayaduras.
 - La retención de color y resistencia a agentes químicos e intemperie se hacen con un ideal para el período los juegos instalados al aire libre que deben permanecer expuestos a las más variadas condiciones climáticas y ambientales.

Especificaciones Generales:

Tobogán de material con altura de caída de 1,3m, el cual se sujeta por una escuadra con tornillos para rubi de forma segura, distribuida con mucha firmeza.

COLOR SEGUN DEPENDENCIA

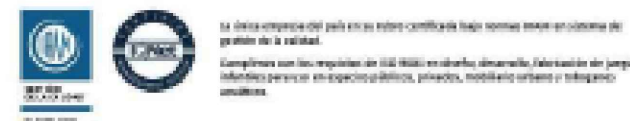


Componentes:




Área de seguridad:


Los juegos requieren de un espacio mínimo para su uso. Este espacio comprende el volumen ocupado por el juego y además una serie de espacios que deben mantenerse libres de obstáculos para asegurar el libre desplazamiento y seguridad de los niños.

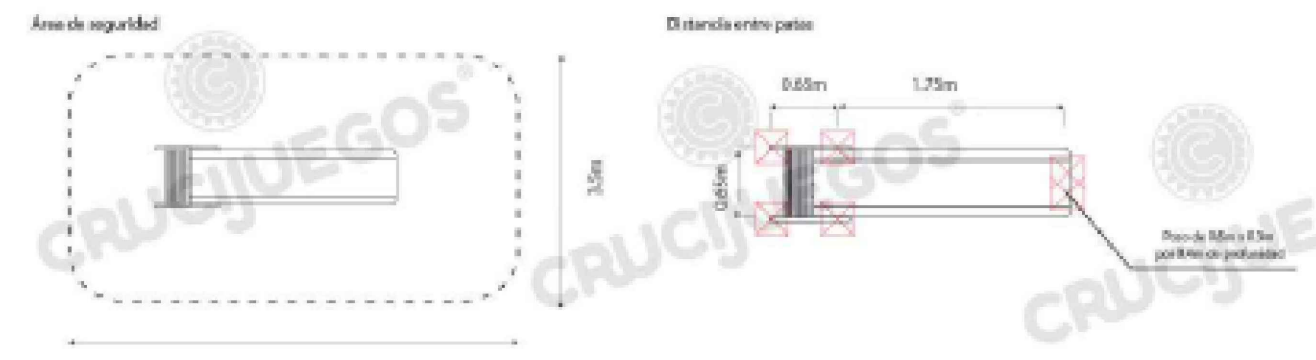

Medidas generales:

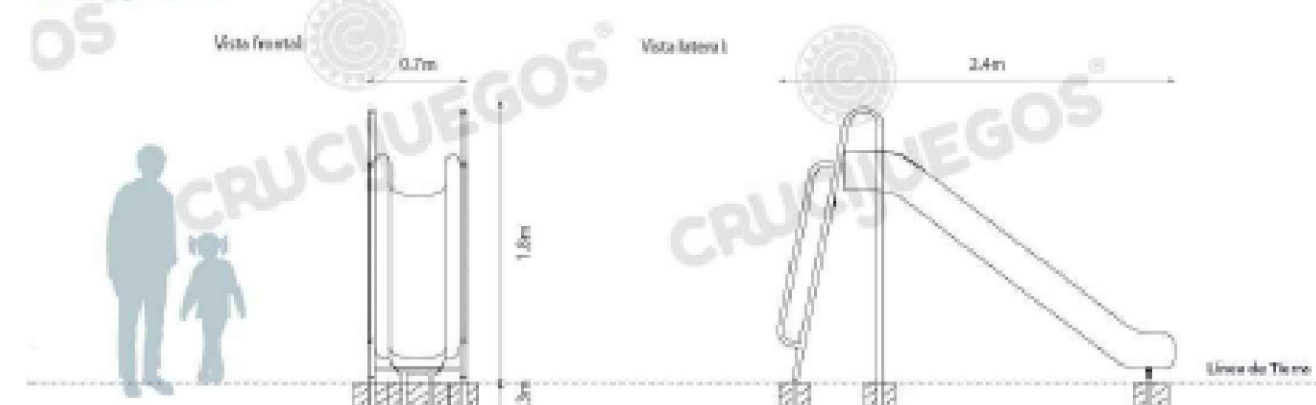

Espacio juegos infantiles sector realojos

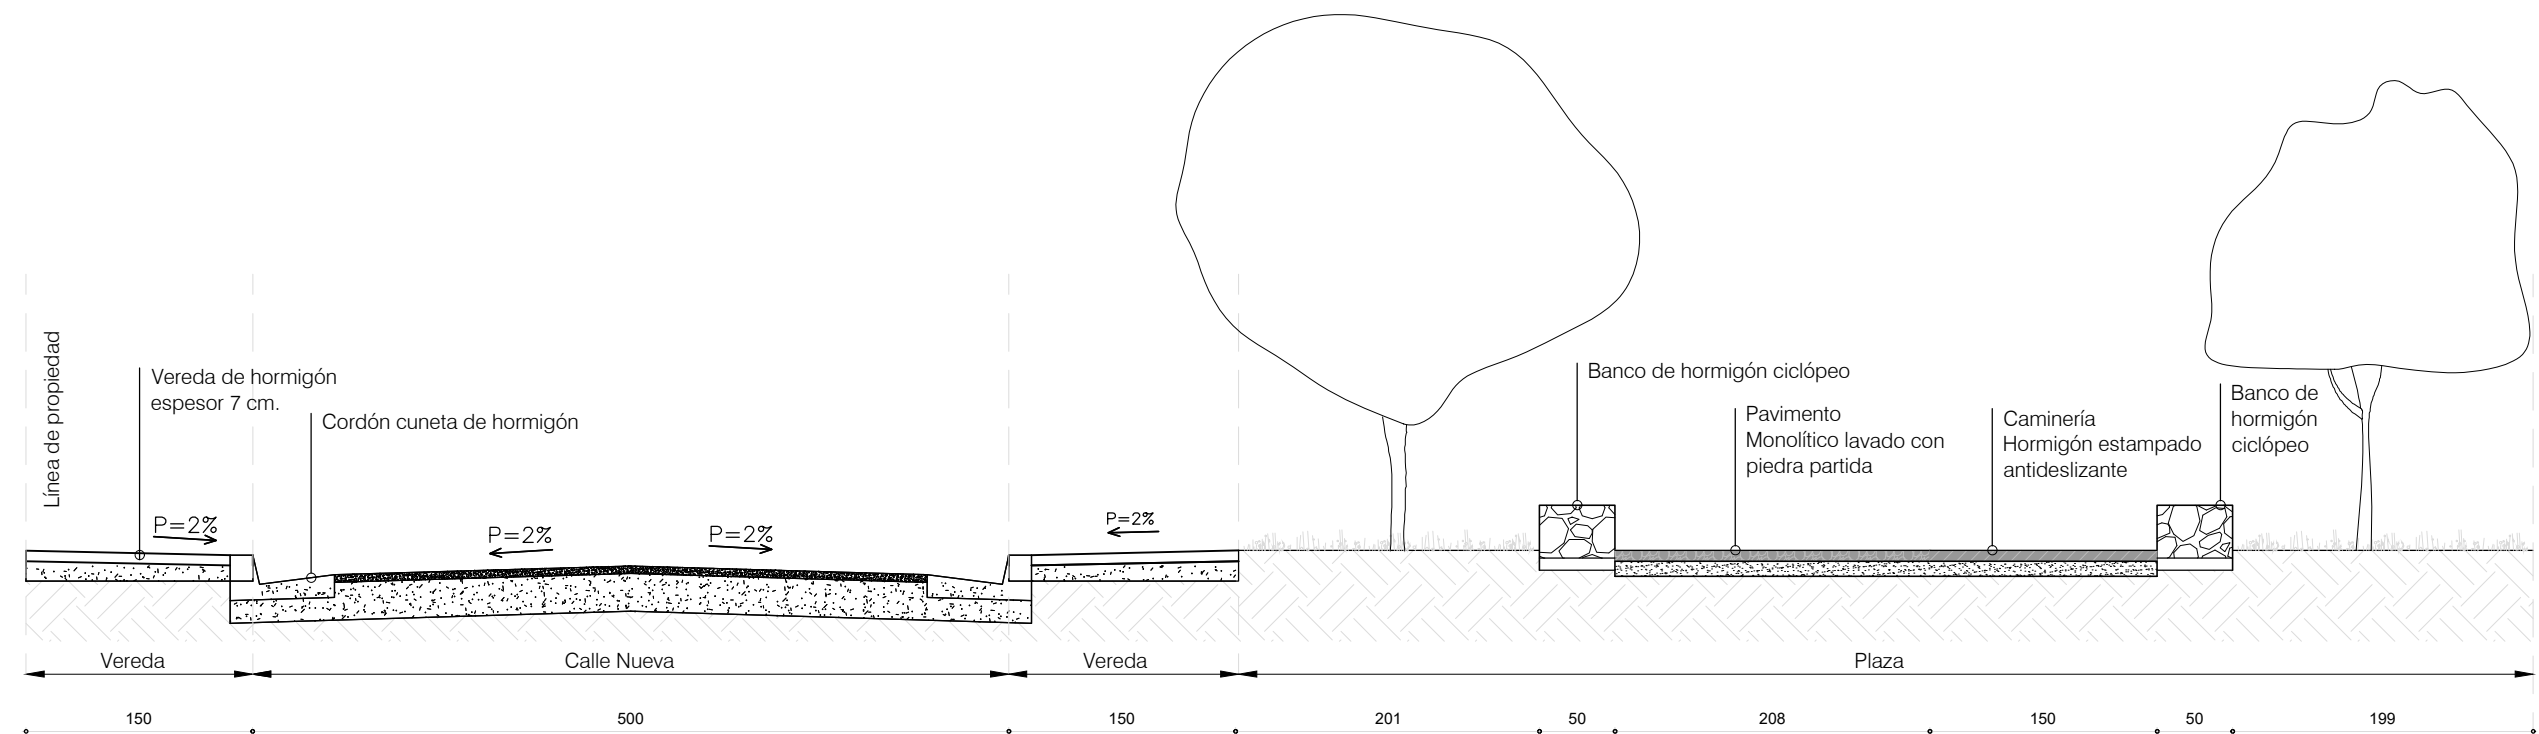

Perfil transversal 2_ Calle nueva + plaza

PAVIMENTOS _perfiles transversales

PAVIMENTO PLAZA


- Monolítico lavado con piedra partida e = 7 cm.
- Relleno tosca compactada e = 10 cm.

PAVIMENTO CAMINERÍA



- Hormigón estampado antideslizante e = 7 cm.
- Relleno tosca compactada e = 10 cm.

PAVIMENTO ESPACIO JUEGOS INFANTILES

- Pavimento caucho reciclado: Capa base e = 3 cm.
- Capa decorativa caucho coloreado e = 1 cm.
- Contrapiso de hormigón e = 7 cm.
- Relleno de tosca compactada con pendiente 1% e = 10 cm.

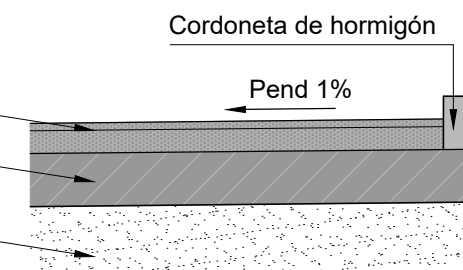

Pavimento caucho coloreado_ espacio juegos infantiles sector realojos

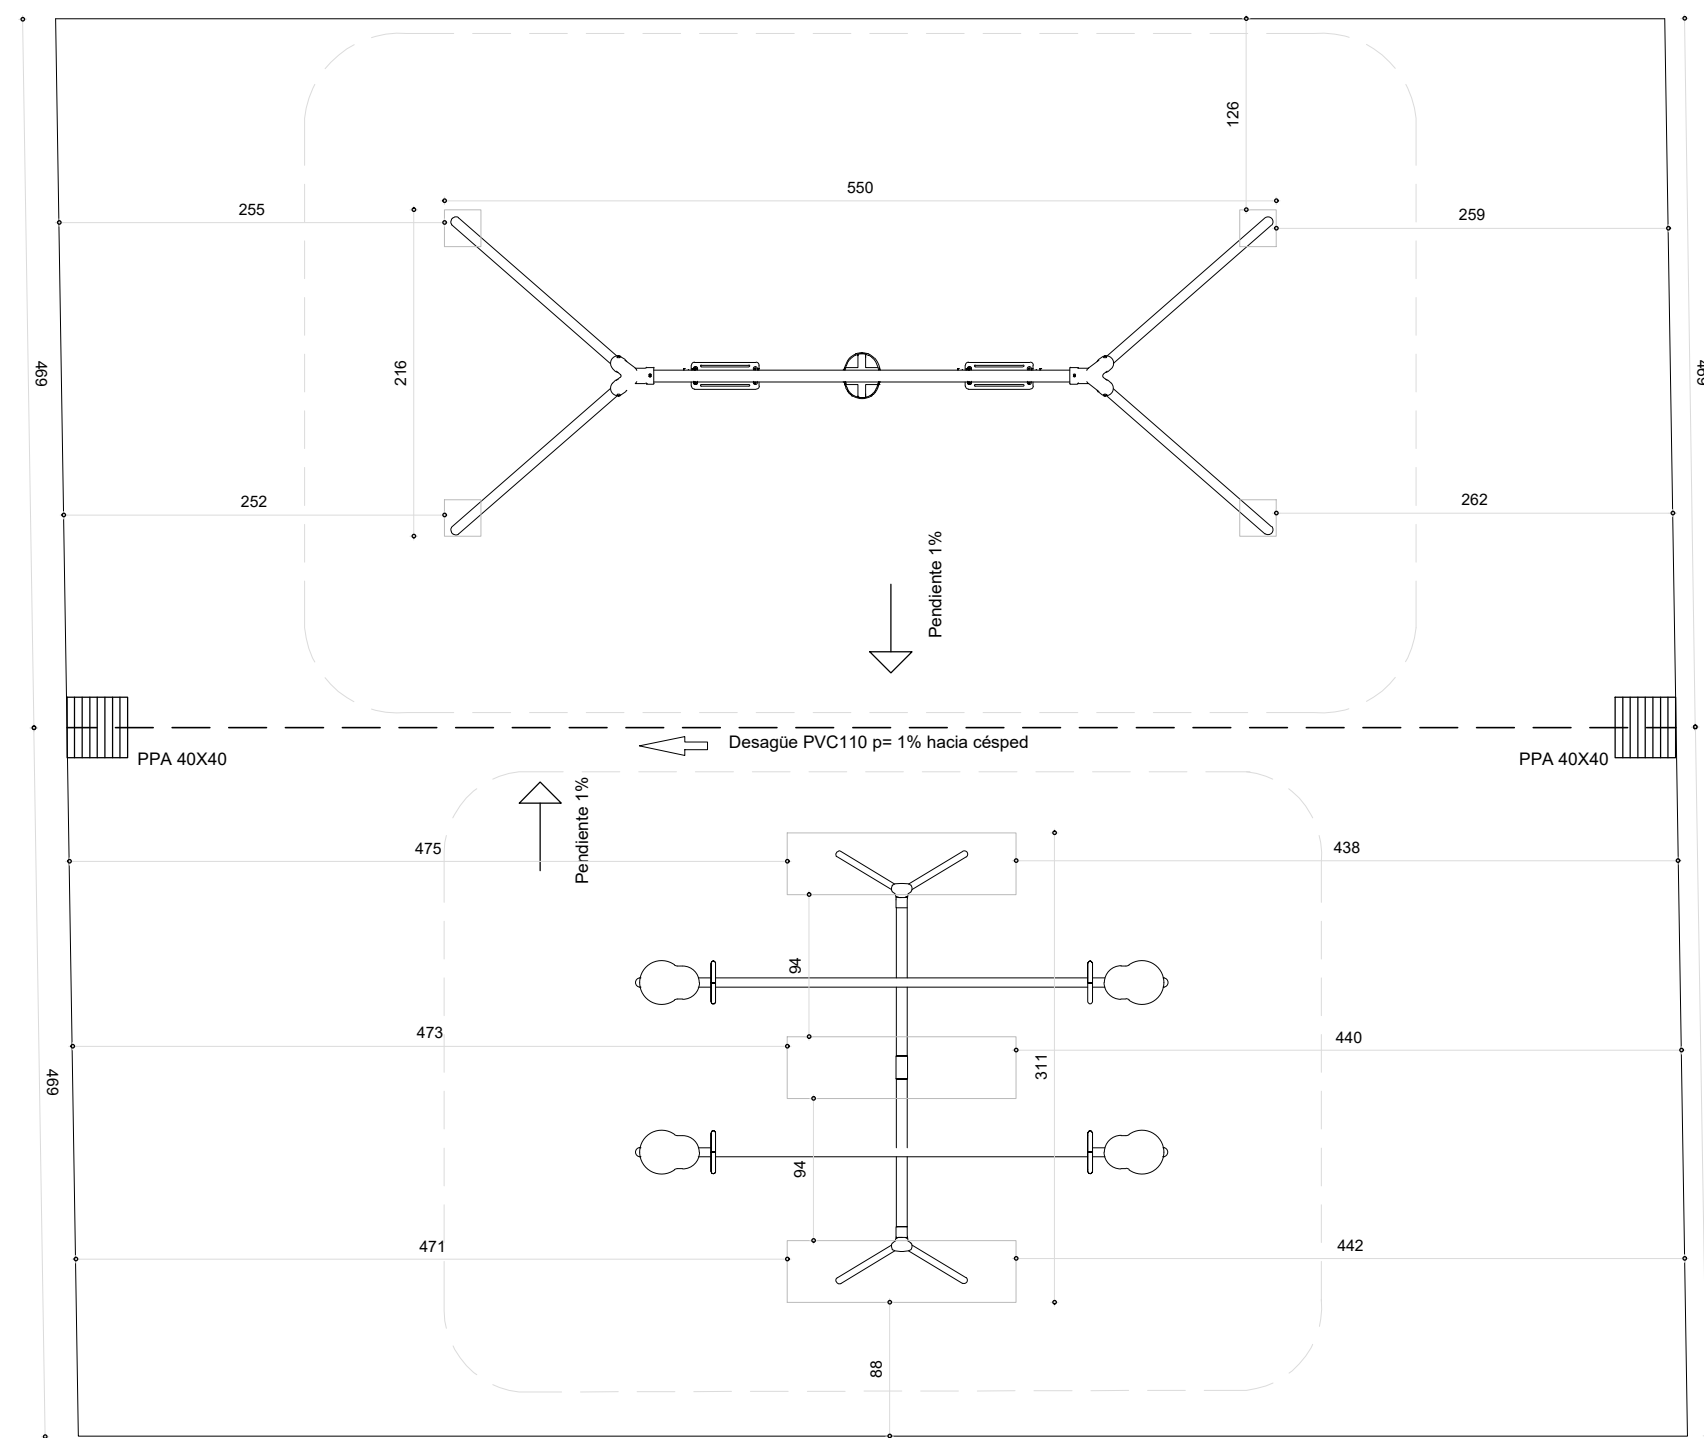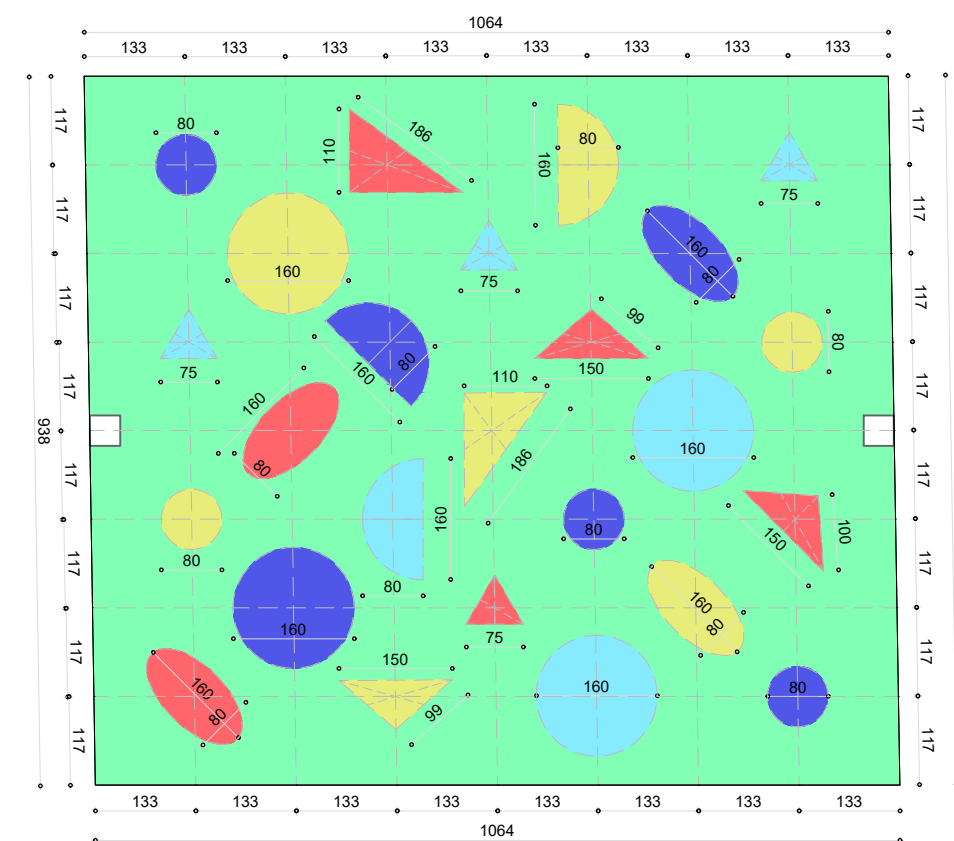

Ministerio de Vivienda y Ordenamiento Territorial

Programa Mejoramiento de Barrios

Equipamiento Urbano Proyectado

P. transversales, Detalles

PROYECTO EJECUTIVO

Asentamiento	Nuevo Amanecer- Los Reyes	EBU02		
Ubicación	Localidad Montevideo			
Escala	1:100 / 1:50 / 1:10	Fecha	Diciembre 2019	N° Plano
Firma del Técnico	Firma del Coordinador			
Arquitecto	Javier Ruiz	Arquitecto	Fernando Tomeo	Daniel Peluffo
Equipo Técnico: Aguilar y asociados.				Archivo: NA-LR PU01.dwg