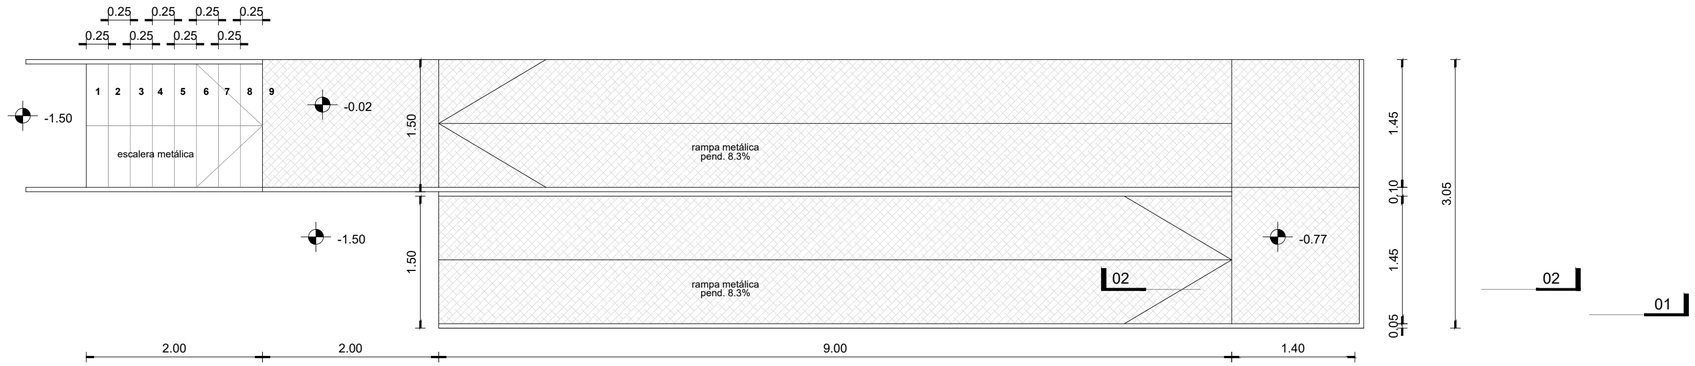

PLANTA ALBAÑILERIA
RAMPA ACCESO A ESCENARIO
ESC : 1./50

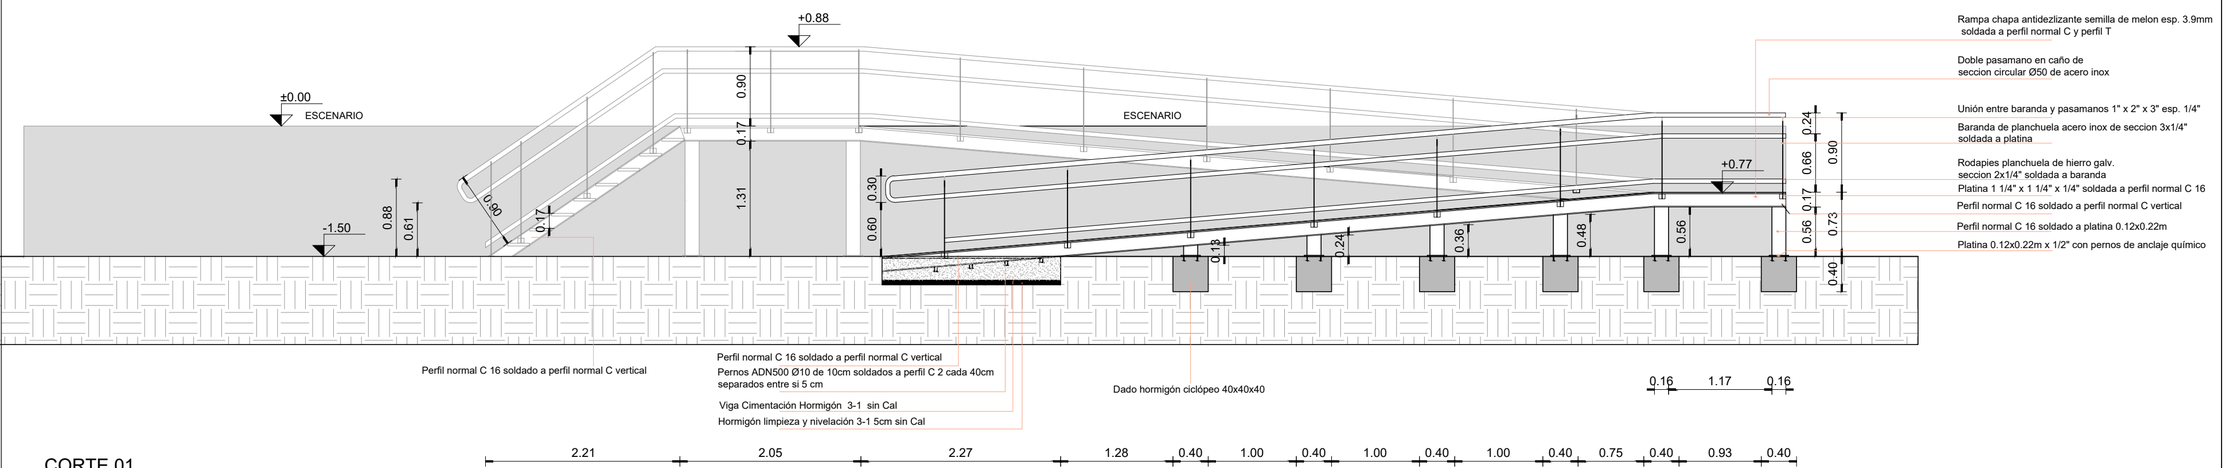

CORTE 01
RAMPA ACCESO A ESCENARIO
ESC : 1./50

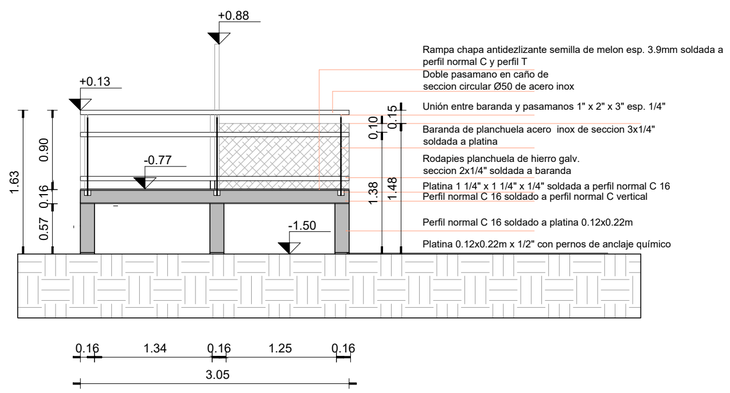

CORTE 02
RAMPA ACCESO A ESCENARIO
ESC : 1./50

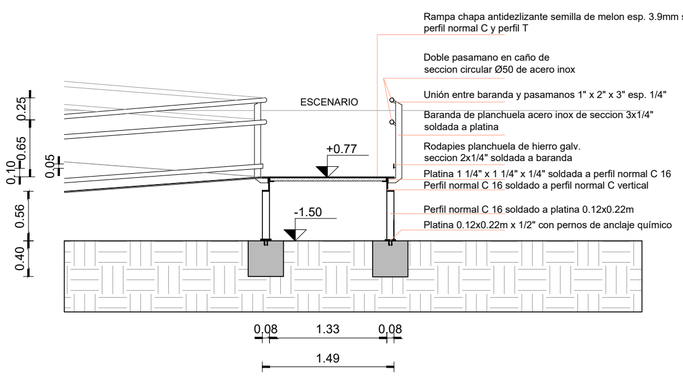

CORTE 03
RAMPA ACCESO A ESCENARIO
ESC : 1./50

Intendencia de Canelones

Proyecto: ANFITEATRO

Ubicación: PARQUE METROPOLITANO DE LA PAZ
José Batlle y Ordoñez esq. Russi

Padrón: 6334

PLANO : DETALLE RAMPA ACCESO AL ESCENARIO
ESC 1/50

ETAPA 1:Licitación Pública 2022

LAMINA: 10

Gobierno de Canelones