




DETALLE BARANDAS
ESC : 1./30

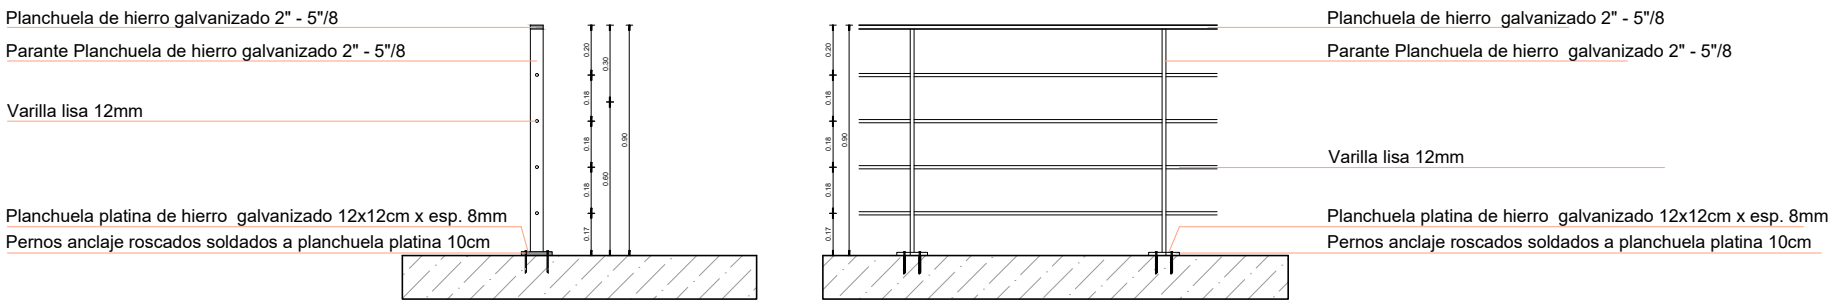


DETALLE BARNADA TIPO 01
ESC 1./30

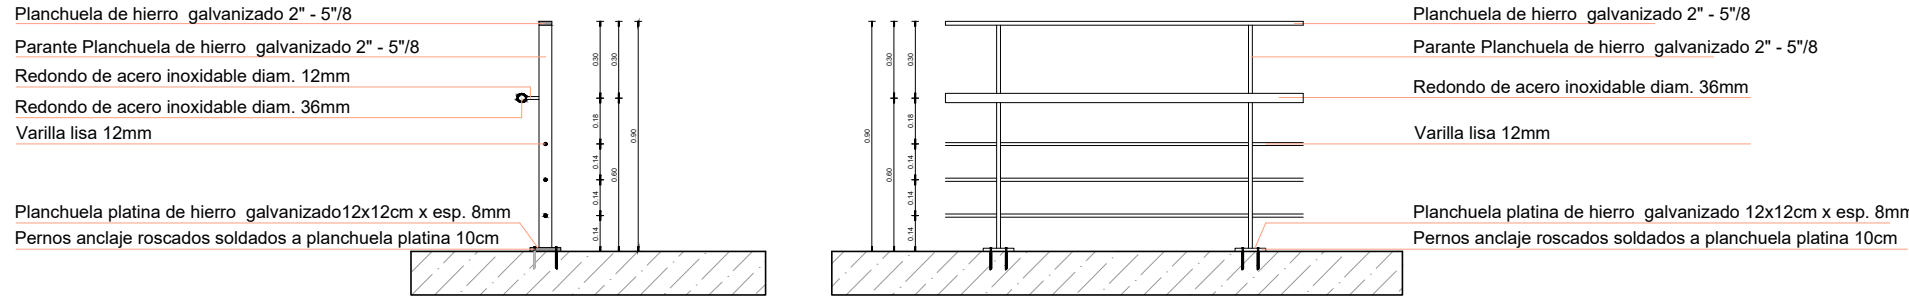


DETALLE BARANDA TIPO 02
ESC : 1./30

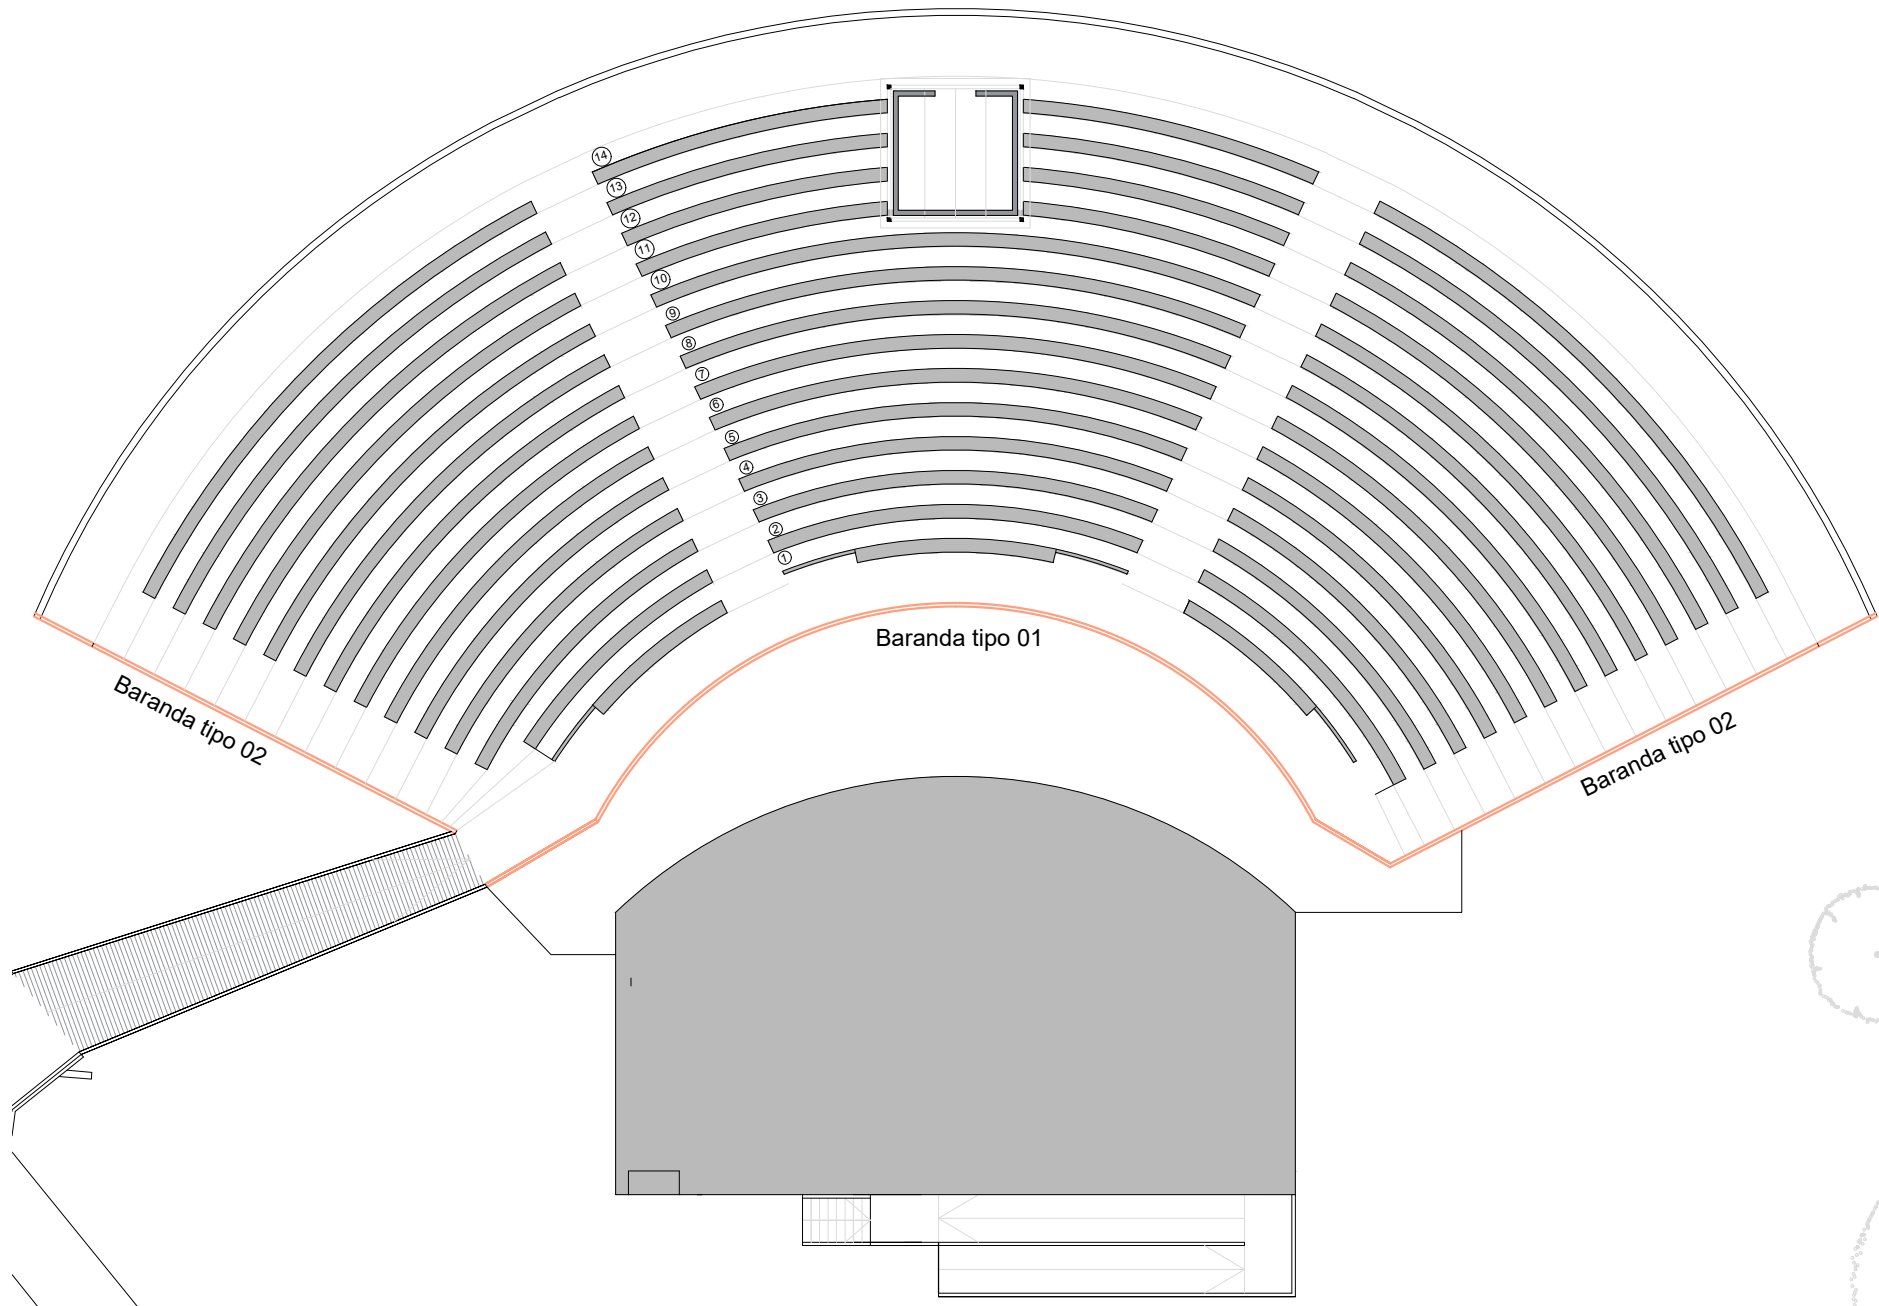

PLANTA ALBAÑILERIA
CRUCE ALCANTARILLA
ESC : 1./100

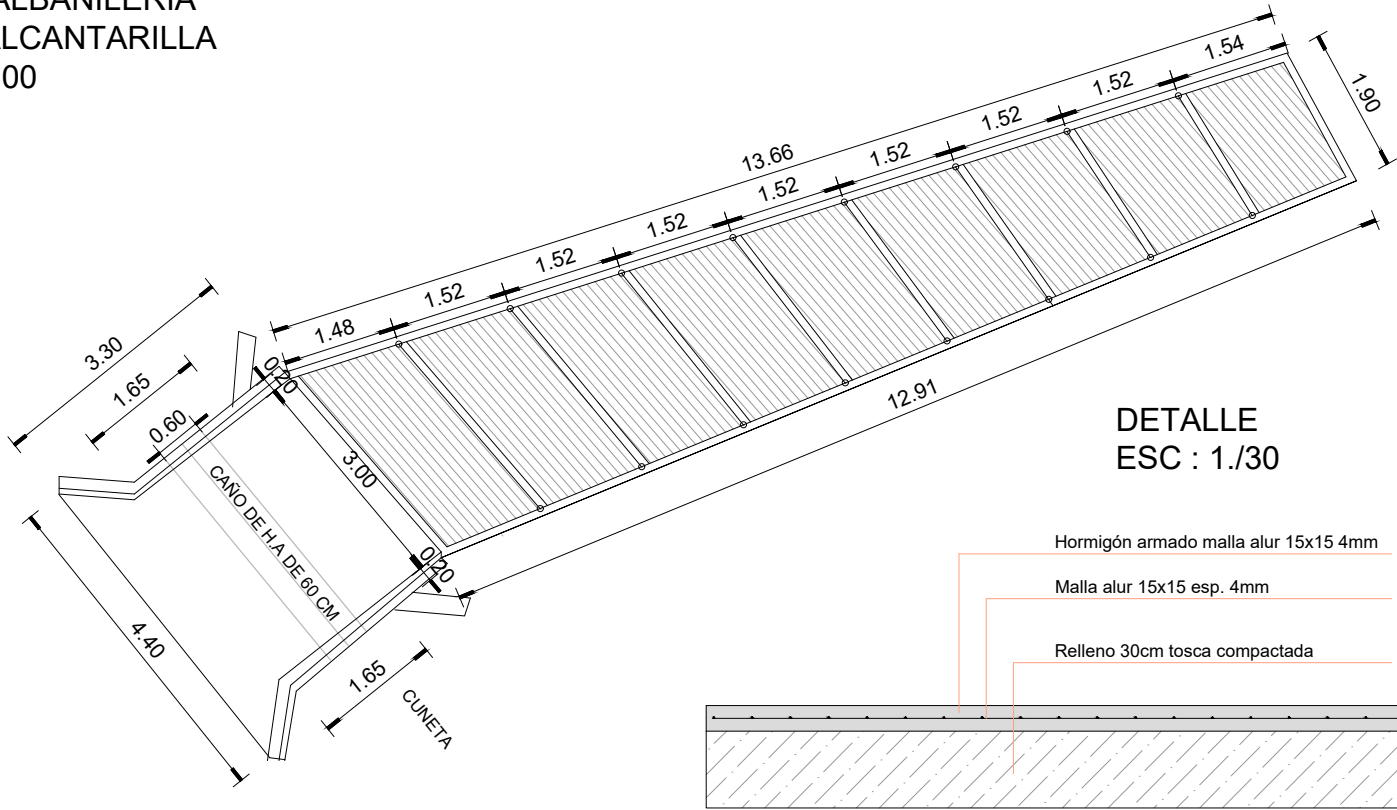

DETALLE
ESC : 1./30

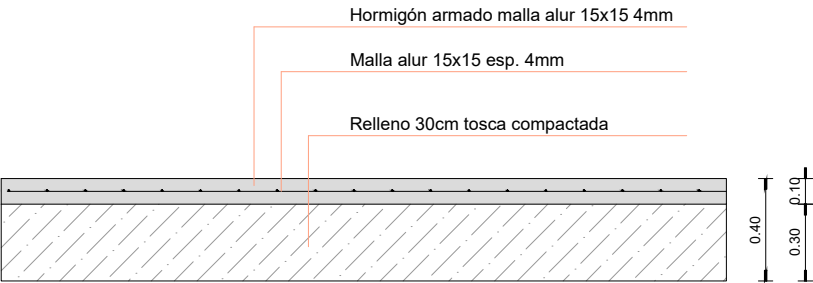

DETALLE BARANDA
CRUCE ALCANTARILLA
ESC : 1./30

