



Planta 1:200

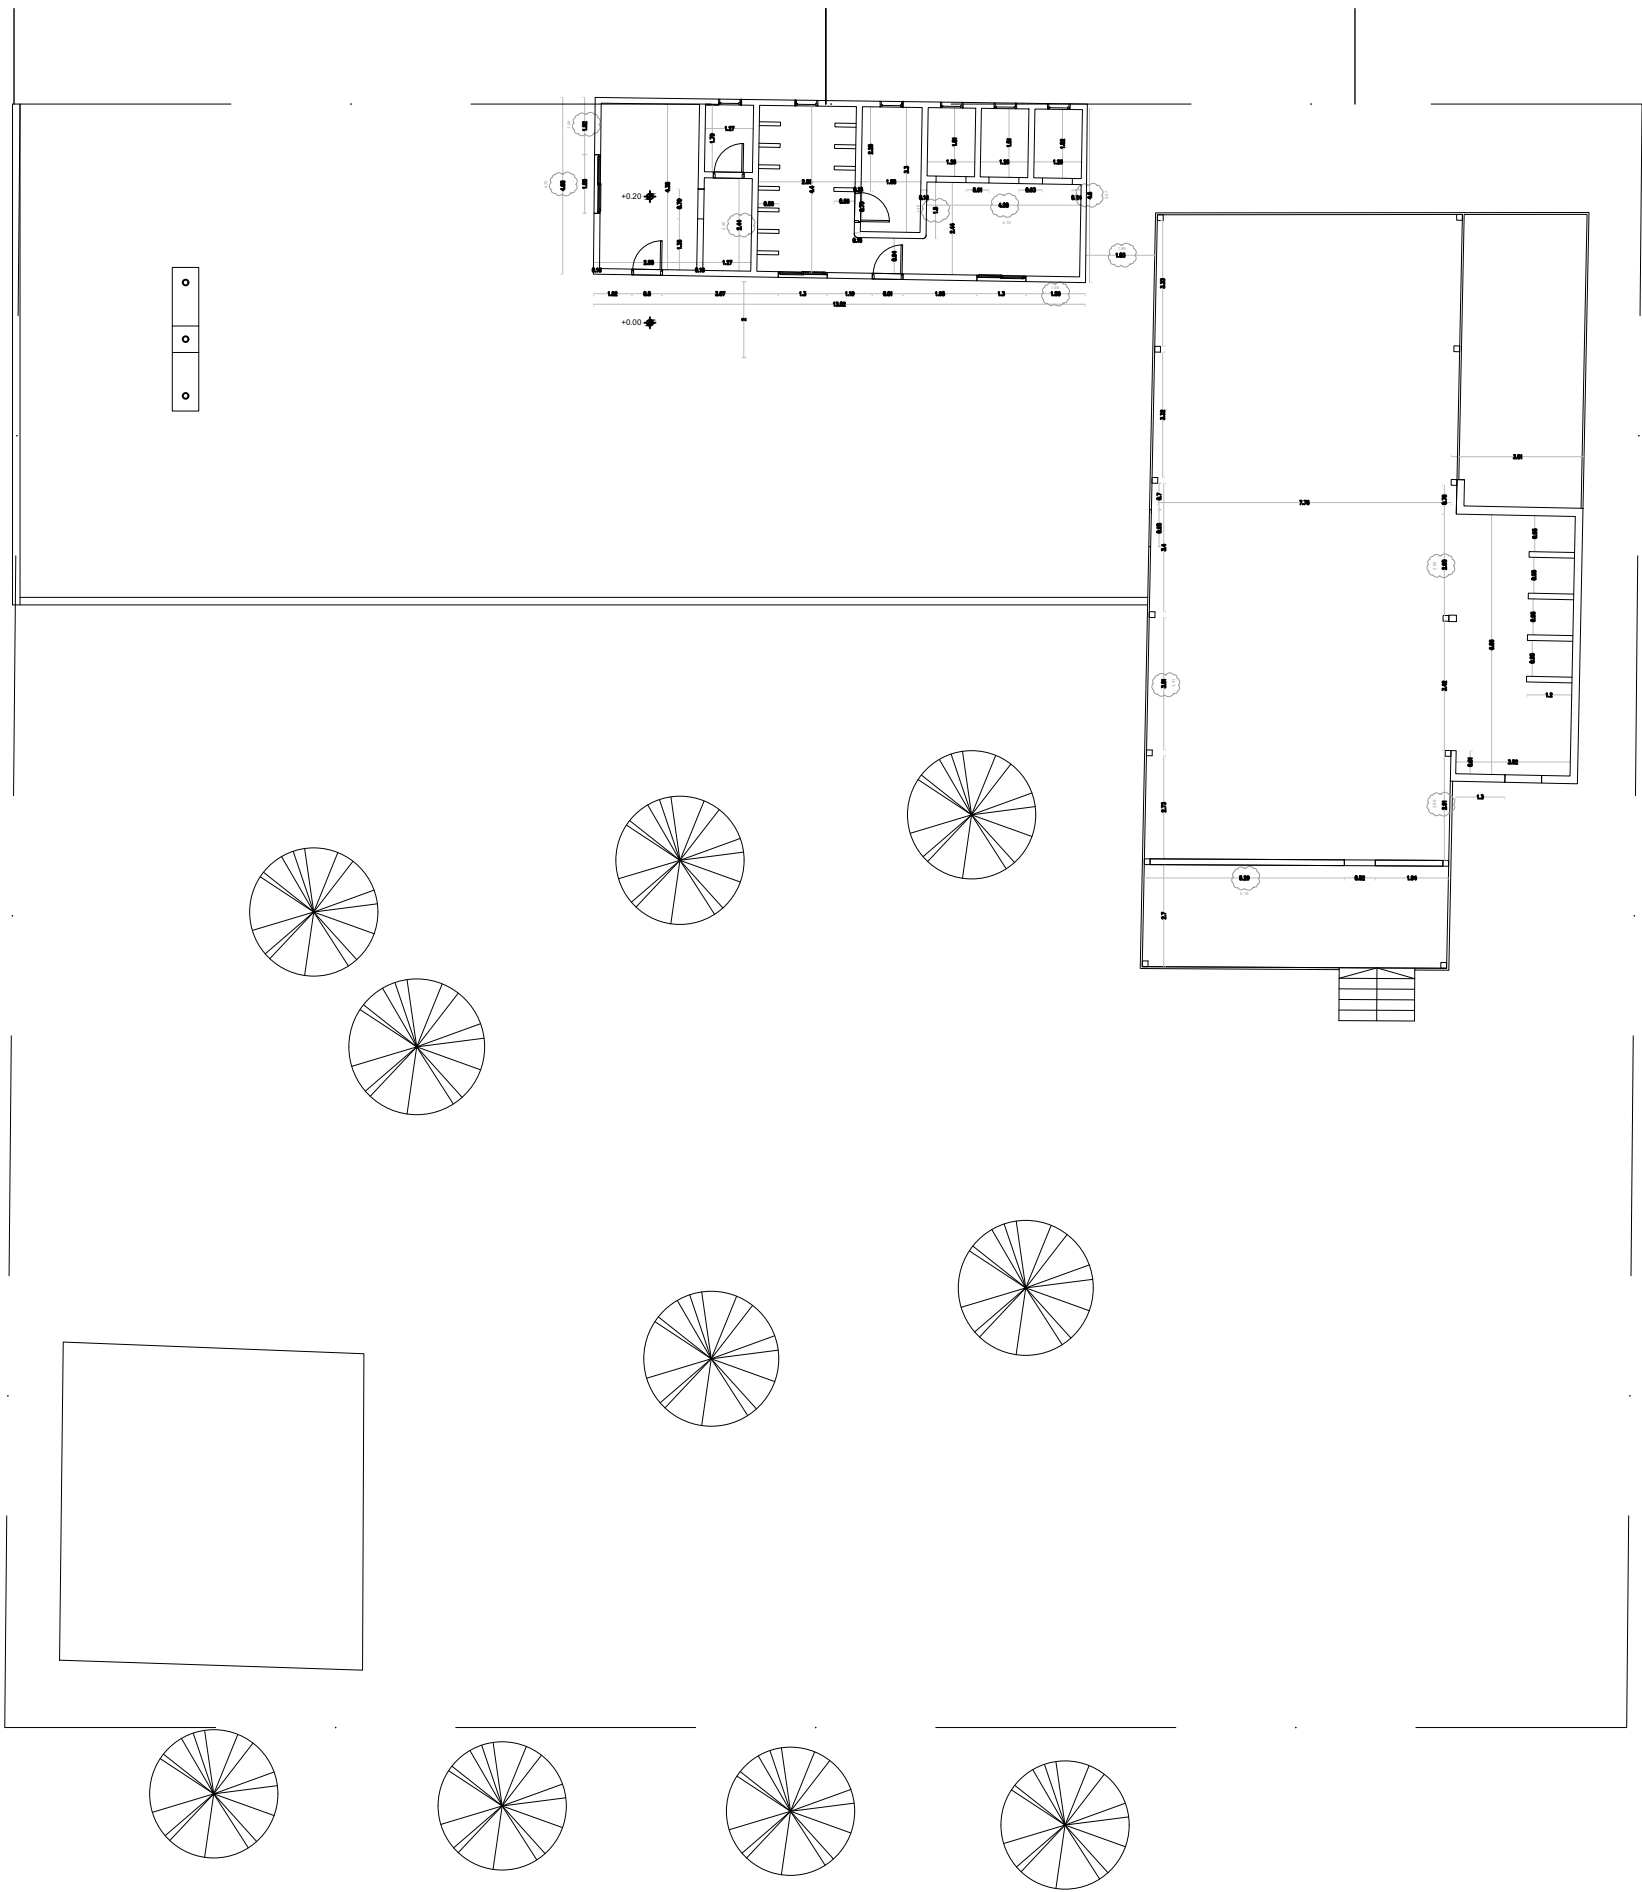

Planta 1:100

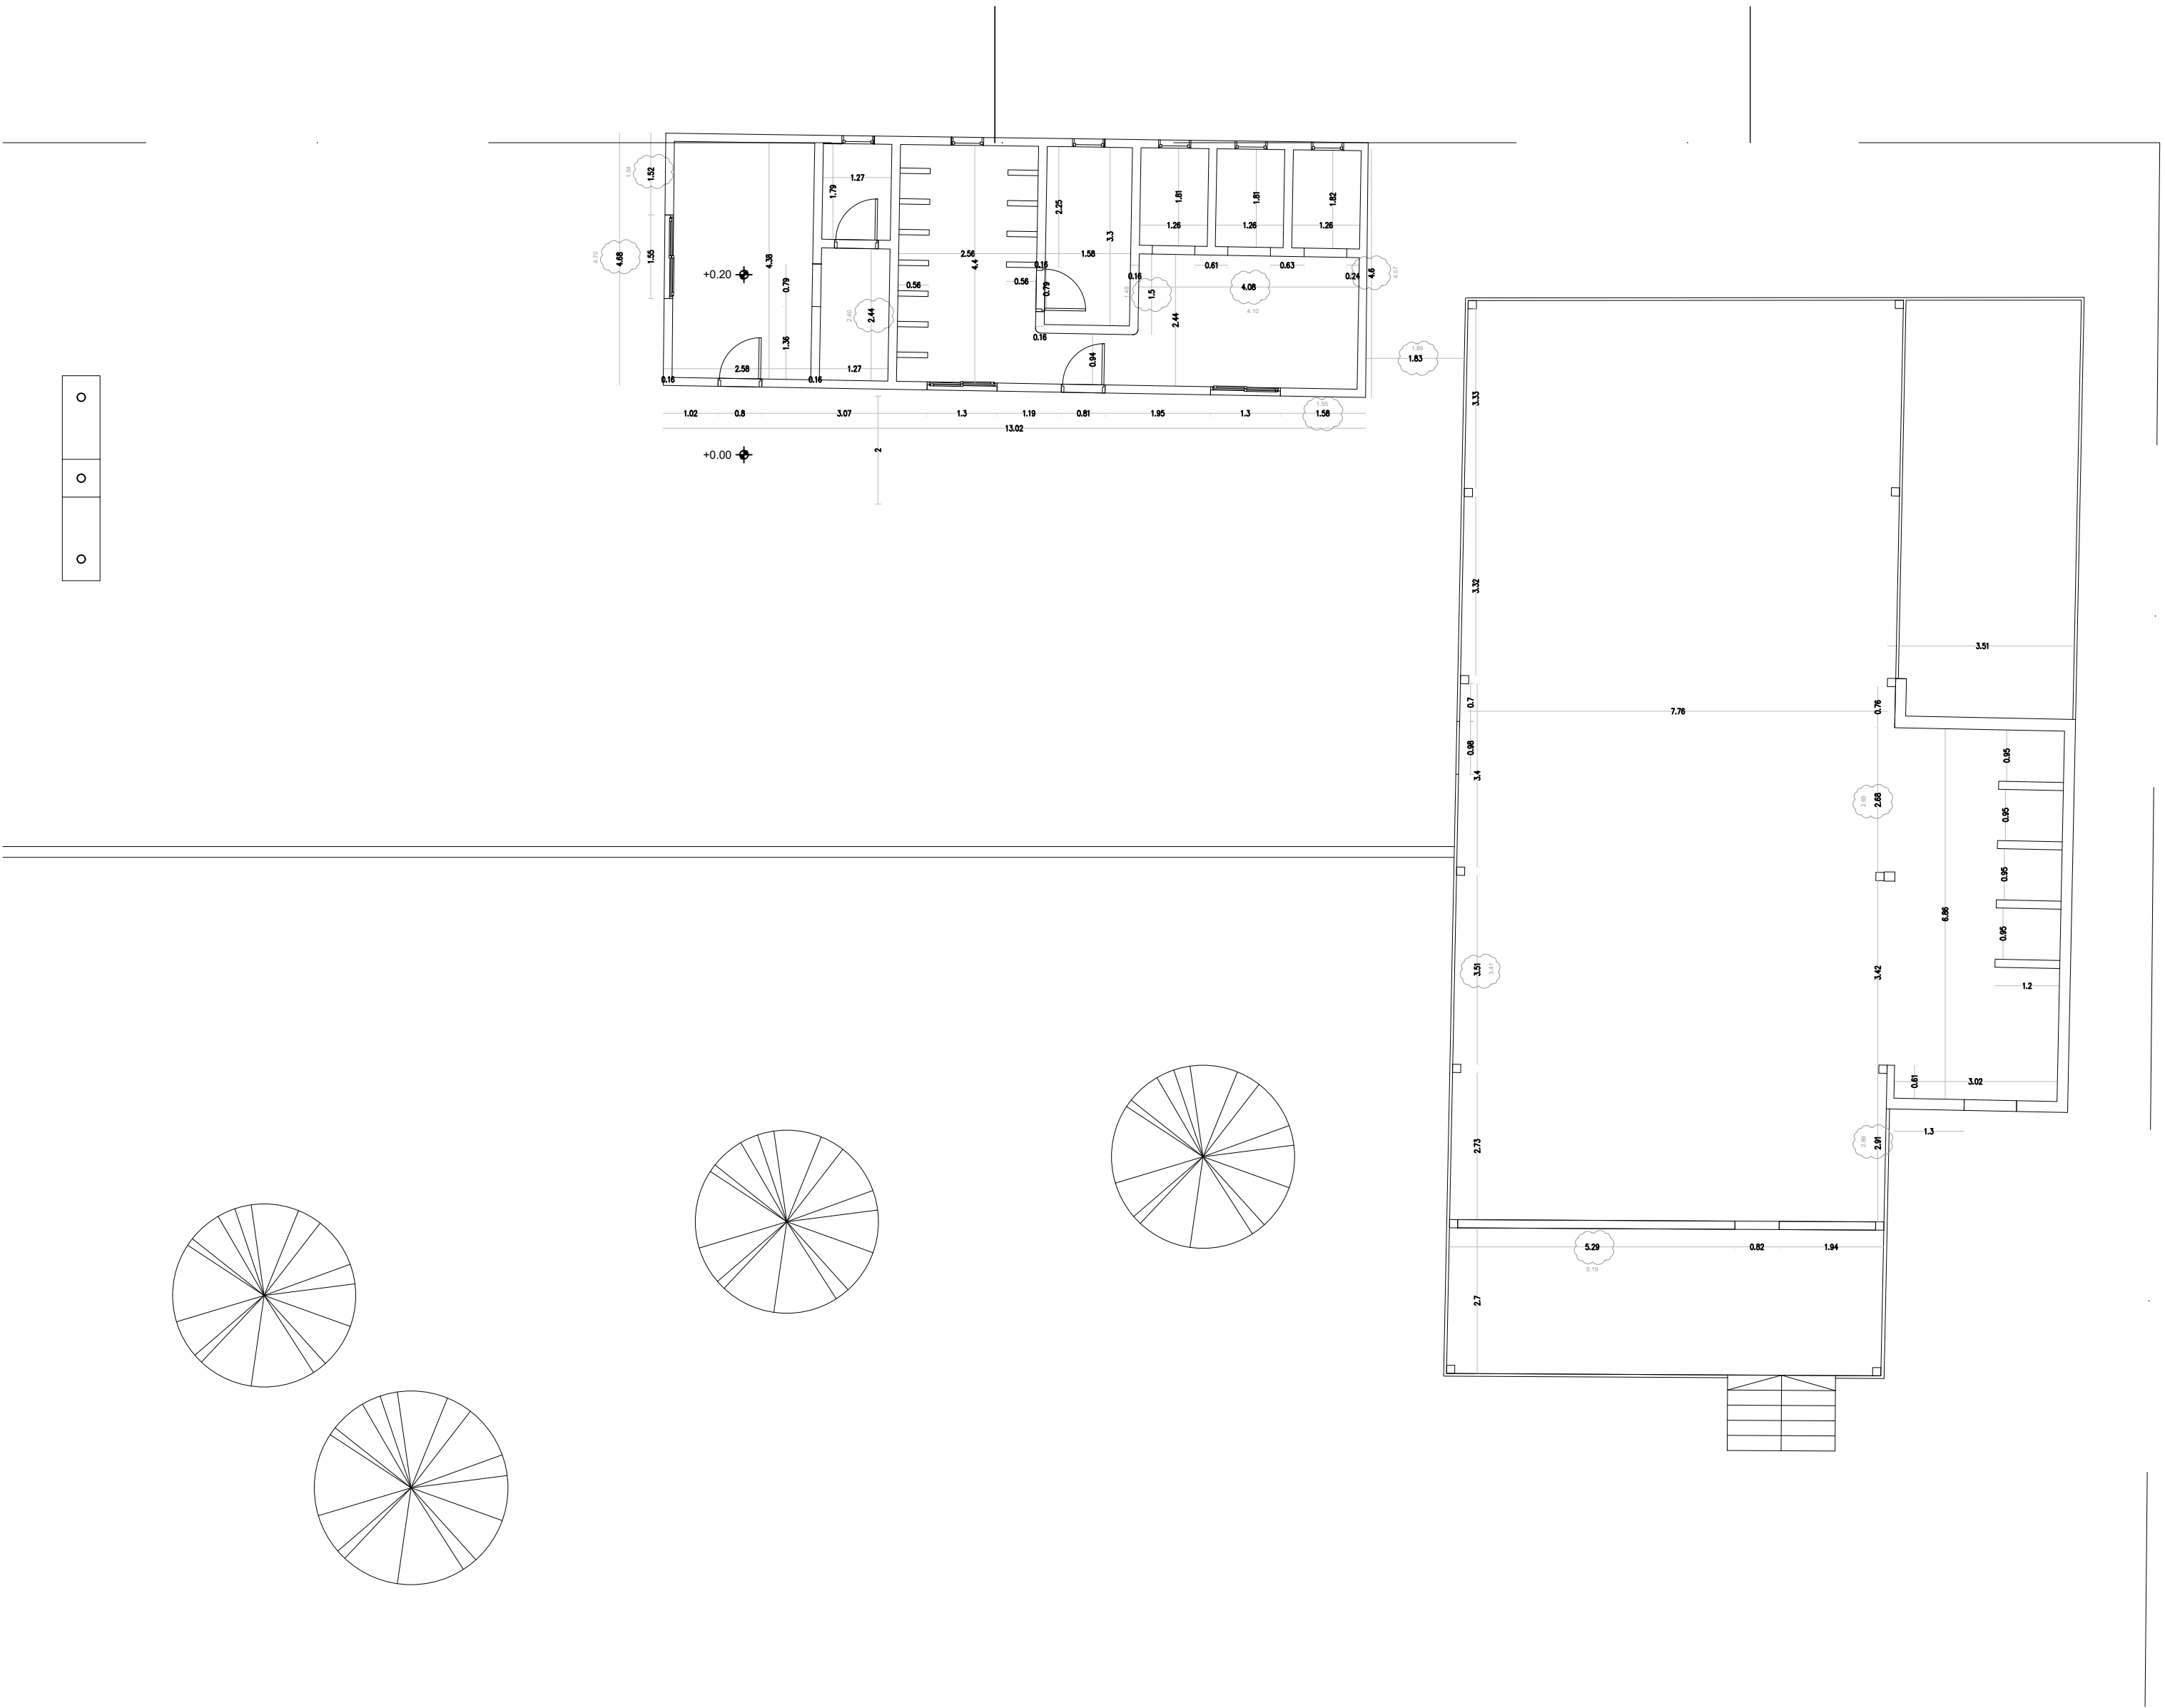

NOTA IMPORTANTE:
TODAS LAS DIMENSIONES QUEDAN SUJETAS
A VERIFICACIÓN EN OBRA. LAS DIMENSIONES
QUE APAREZCAN EN EL PLANO SON INDICATIVAS.
EL 30.00 SE CORRESPONDE
A LA CURVA +111.50

Anteproyecto	
CAIF AGUA - MALDONADO	
DIRECCIÓN: Calle A. Draper esq. Juan Fernandez Chavez	
PADRÓN: 347	
LLAMADO:	CÓDIGO DE OBRA:
FECHA REALIZACIÓN:	
REVISIÓN 1	
2	
3	
4	
5	
Rubro	
ALBAÑILERÍA	
ESCALA: 1:100	ARCHIVO:
Lámina	
PLANTA RELEVAMIENTO	



RESPONSABLE TÉCNICO

NOMBRE

Mel MAIL

Tel: TEL-CEL

TÉCNICO ASESOR

NOMBRE

Mel X@COM

Tel: TEL-CEL

RE00