




CORTE F-F

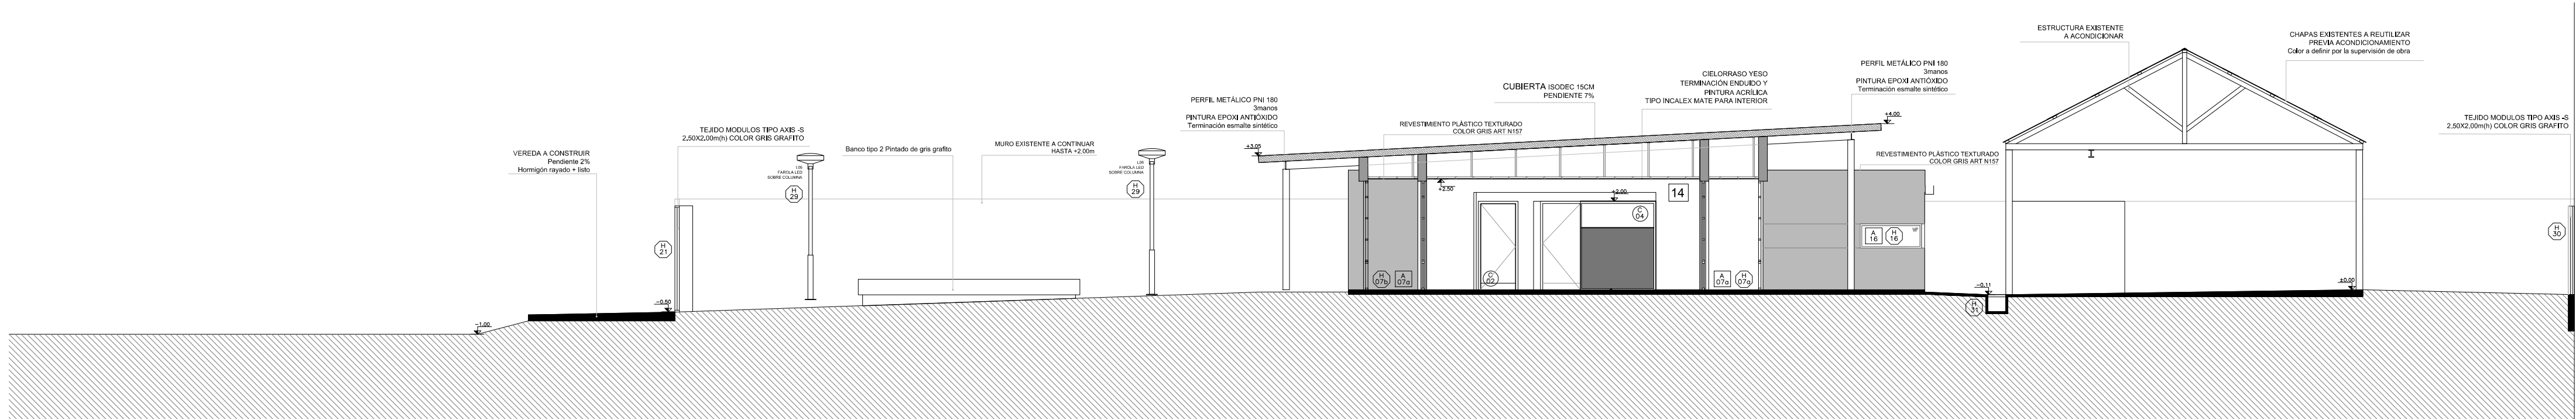


CORTE G-G

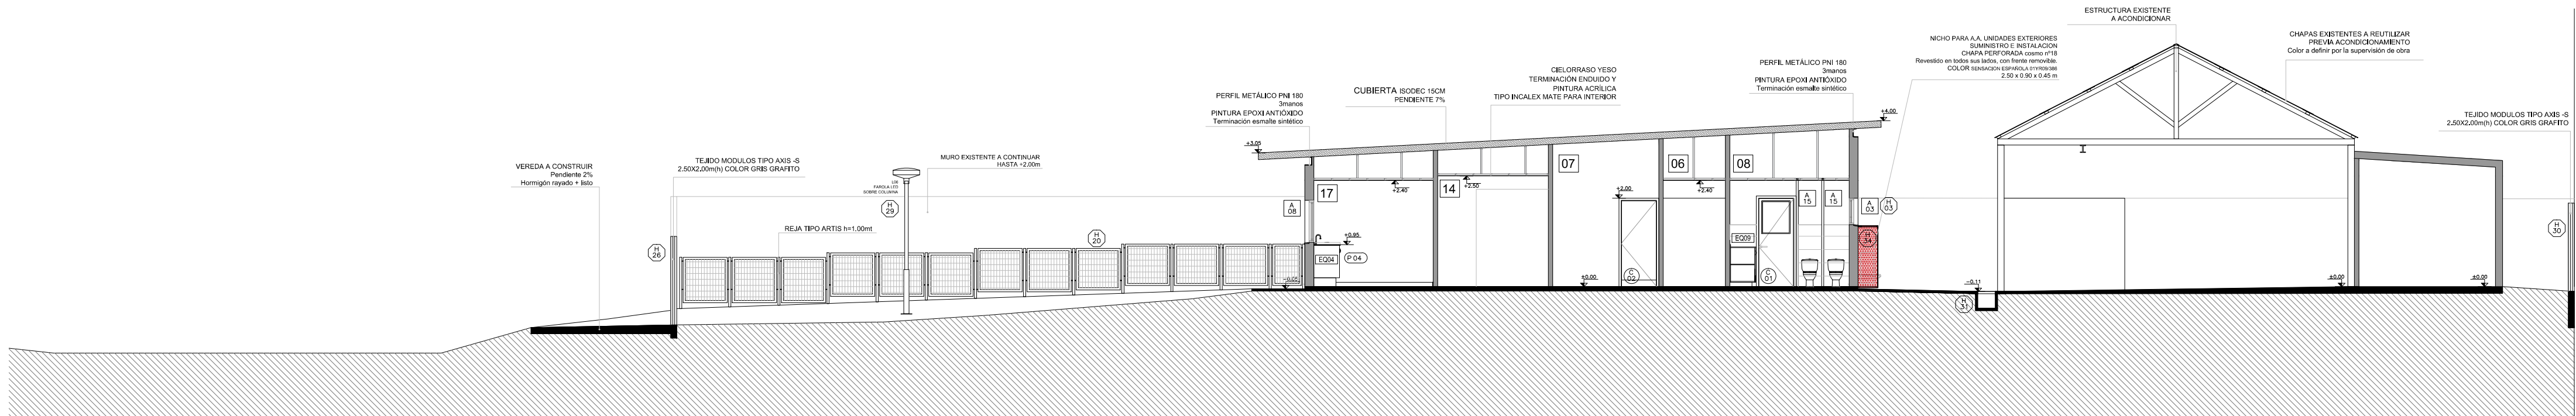

CORTE H-H

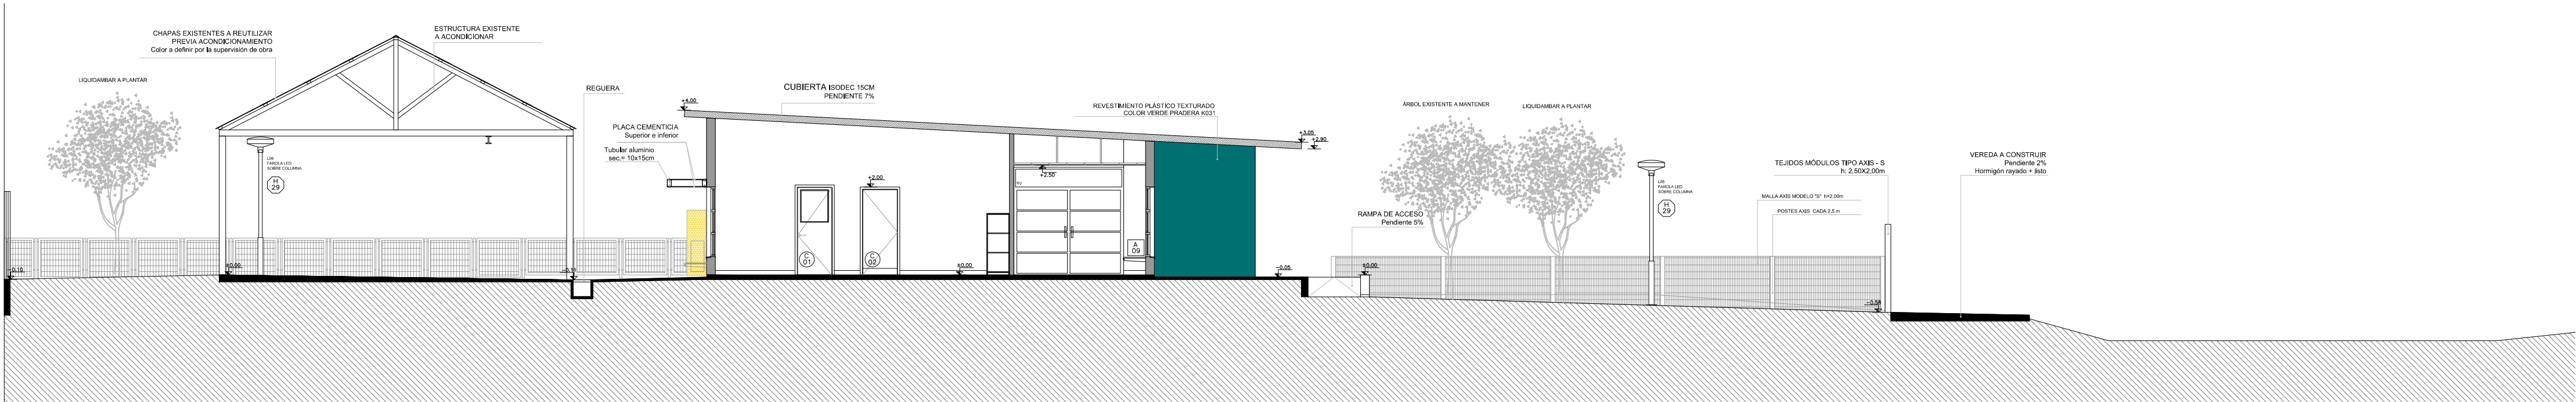

CORTE I-I

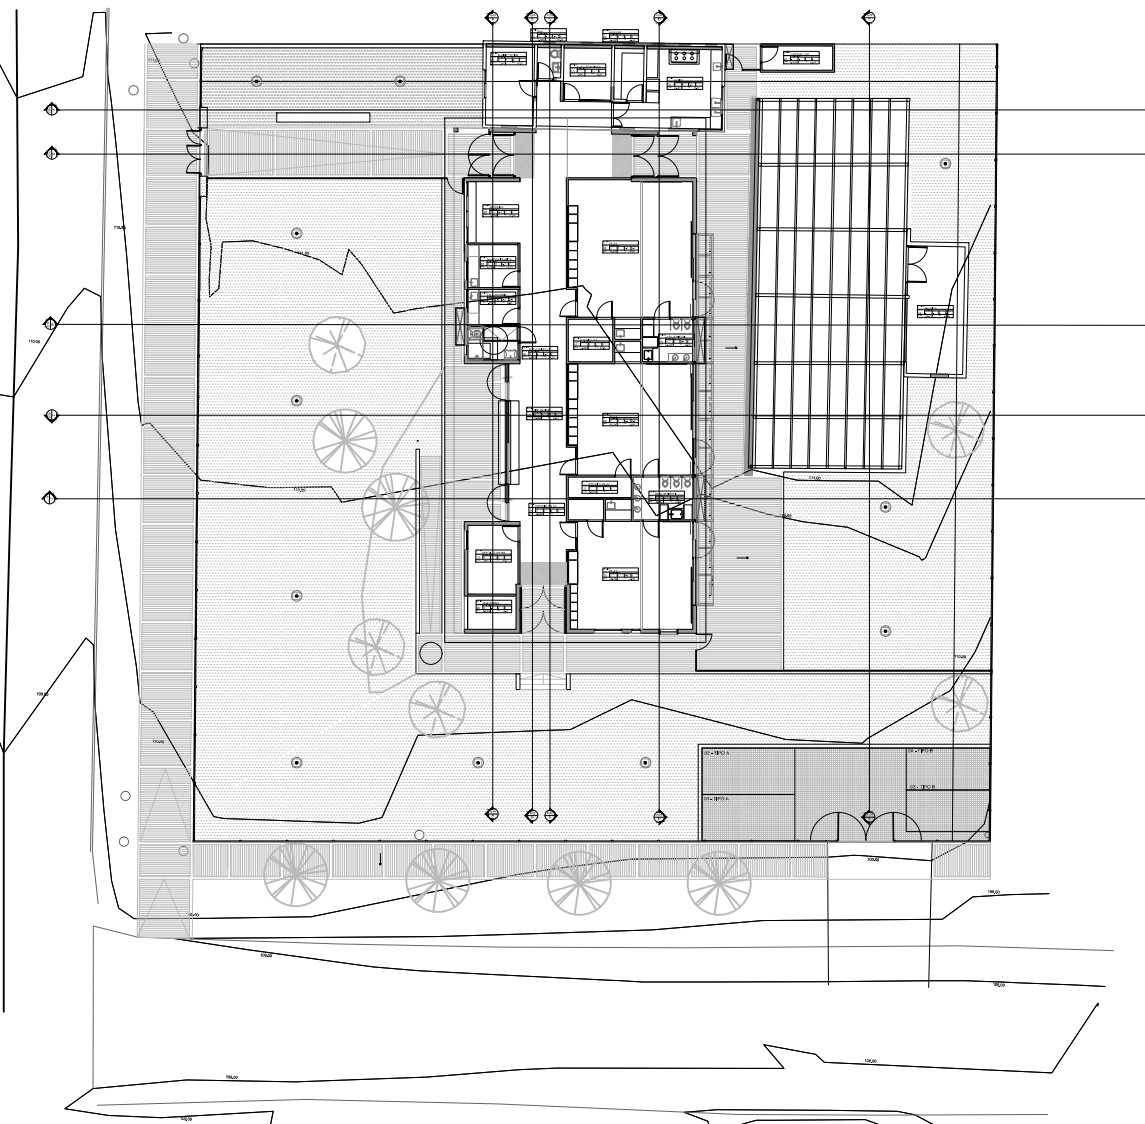

NOTA IMPORTANTE: TODAS LAS DIMENSIONES QUE SEAN SUJETAS A VERIFICACION EN OBRA, LAS DIMENSIONES QUE APAREZCAN EN EL PLANO SON INDICATIVAS. EL ±0.00 SE CORRESPONDE A LA CURVA +89.84 DEL PLANO DEL RELEVAMIENTO DEL AGRIENSOR COINCIDENTE CON EL NPT INTERIOR DE P.B DEL EDIFICIO	
Anteproyecto	
CAIF AGUA	
DIRECCION: CALLE A, DRAPPER Y CALLE JUAN FERNANDEZ CHAVEZ	
PADRON: 347	
LLAMADO: CODIGO DE OBRA: 100 F1 MO SA	
FECHA REALIZACION:	
REVISION: 1	
2	
3	
4	
5	
Rubo	
ALBANILERIA	
ESCALA: 1:100	ARCHIVO: AL08_Fachadas y cortes_CAIF AGUA
Lamina	
CORTES 1:100	

RESPONSABLE TÉCNICO

NOMBRE:

Mai: MAI

Tel: TEL_CEL

TÉCNICO ASESOR

NOMBRE:

Mai: XIB_COM

Tel: TEL_CEL

AL08