




FOTO ÁEREA ESC 1\_1500



FOTO ÁEREA ESC 1\_750

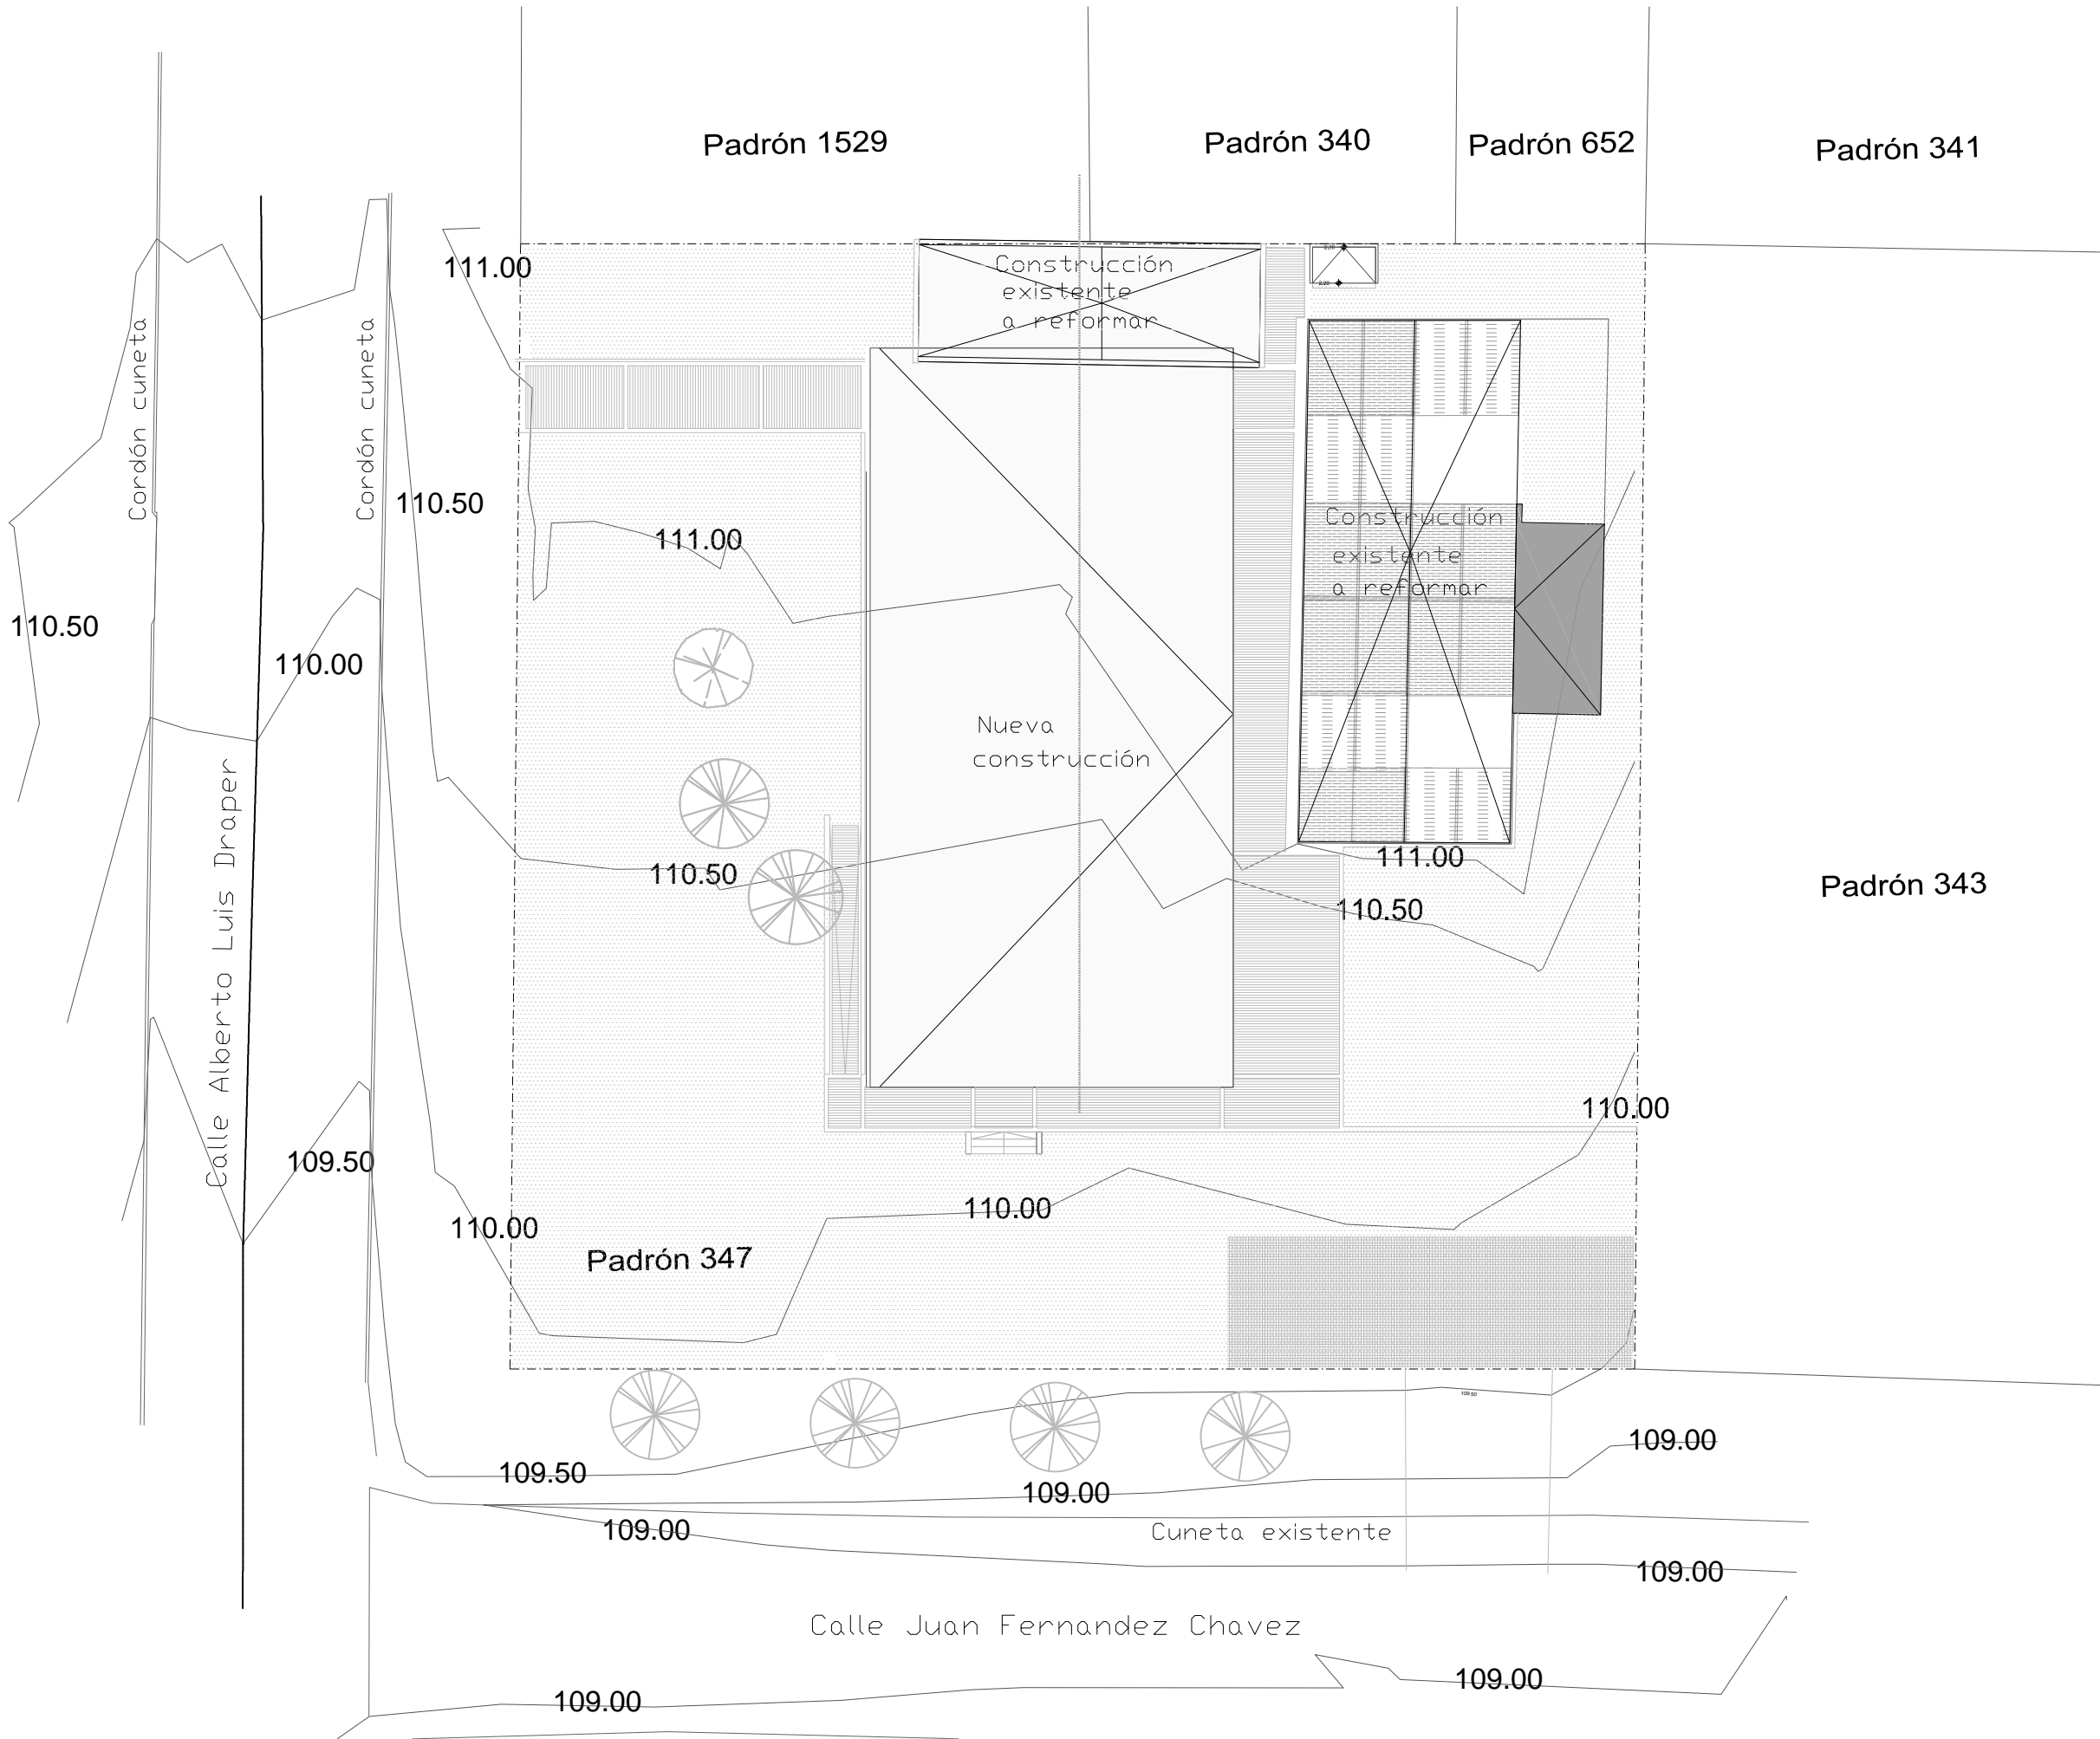

IMPLANTACIÓN EN EL PADRÓN ESC 1\_250



NOTA IMPORTANTE:  
TODAS LAS DIMENSIONES QUEDAN SUJETAS  
A VERIFICACIÓN EN OBRA. LAS DIMENSIONES  
QUE APARECEN EN EL PLANO SON REDUCTIVAS  
EL 40.00. SE CORRESPONDE  
A LA CURVA 4111.50

Anteproyecto	
CAIF AGUA - MALDONADO	
DIRECCIÓN: Calle A. Draper esq. Juan Fernandez Chavez	
PADRÓN: 347	
LLAMADO:	CÓDIGO DE OBRA:
FECHA REALIZACIÓN:	
REVISIÓN: 1	
2	
3	
4	
5	
Rubro	
ALBAÑILERÍA	
ESCALA: 1_750 / 1_500 / 1_250	ARCHIVO: AL02_Planta1_CAIF AGUA
Línea	
PLANTA DE UBICACION	

RESPONSABLE TÉCNICO	
NOMBRE:	
Mail: MAIL:	
Tel: TEL-CEL:	
TÉCNICO ASESOR	
NOMBRE:	
Mail: XIB.COM:	
Tel: TEL-CEL:	
U01	