




CAMPANA COCINA

Escala: 1/20  
Fecha: -

CAIF AGUA - MALDONADO  
ACERO INOX

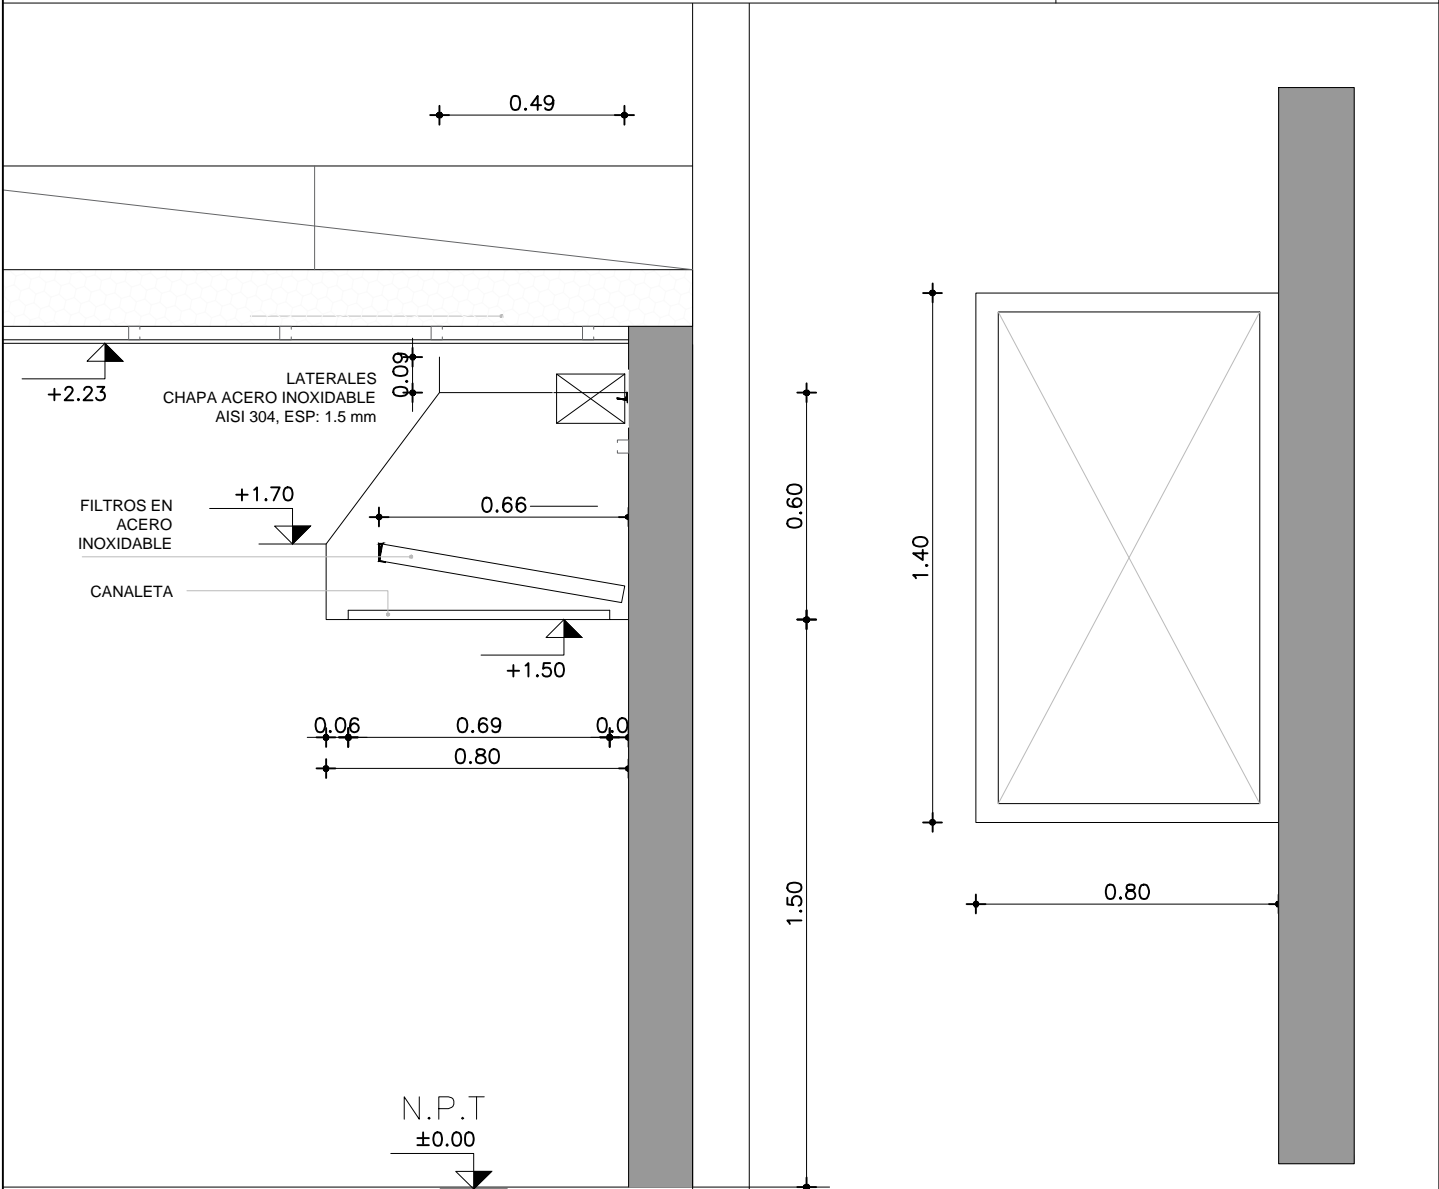

CortePlanta

CAMPANA

ESCALAS	1:20	DETALLES	—
---------	------	----------	---

TIPO	Aix01	CANTIDAD	1	IZQ.	—	UBICACION	COCINA
				DER.	—		

ESTRUCTURA	ANCLAJE HIERROS Ø 16		
	MATERIAL PLANCHUELA	SECCIÓN 1 1/2"x1/4"	

COMPONENTES	DIVISIONES	MAT.	Chapa de Acero Inox. AISI 304	SECCIÓN
				SECCIÓN
	PANELES	MAT.		
				SECCIÓN
	PASAMANOS	MAT.		
				SECCIÓN
	ACCESORIOS			
	HERRAJES			

TERMINACIÓN	—
OBSERVACIONES	SE AMURARÁ A MAMPOSTERÍA