

A04

ABERTURA ALUMINIO / SALA 03



Escala: 1/50
Fecha: 2023

CAIF AIGUA
ALUMINIO

ALZADO

VENTANA — FIJA

A
04

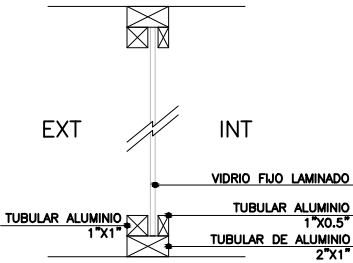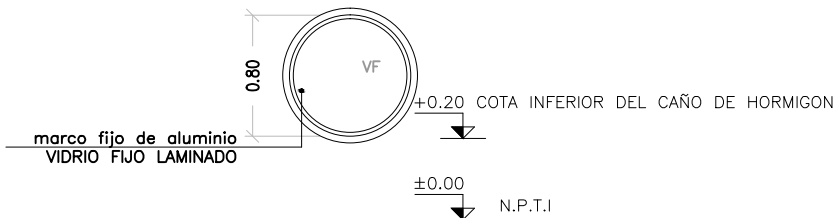

ESCALA 1/50

TIPO	A04	CANTIDAD	1	IZQ. DER.	UBICACION	SALA 03
------	-----	----------	---	--------------	-----------	---------

VIDRIOS	ESPESOR:	6mm (LAMINADO 3+3mm)
	COLOCACION:	
OBSERVACIONES		

- NOTA . TODAS LAS MEDIDAS SE VERIFICARAN EN OBRA.
- . Los marcos se amuraran sin sus correspondientes hojas, y deberán entregarse protegidos contra eventuales manchas por mortero de cal o cemento
 - . Todas las aberturas se dibujan vistas desde el exterior. Las medidas son en metros.