

A09


ABERTURA ALUMINIO / CIRCULACIÓN

Escala: 1/50
Fecha: 2023

CAIF AIGUA
ALUMINIO

ALZADO

A
09

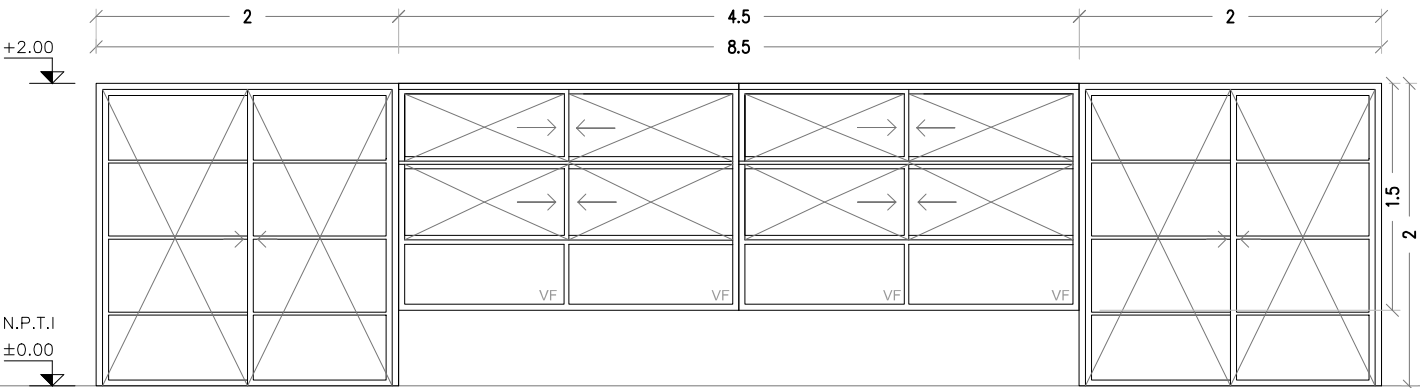

PUERTA VENTANA — FIJA — CORREDIZA
(GALA O SUPERIOR SEGUN LA DIMENSION DE LA ABERTURA)
SE COLOCAN CON REMARCO SUJETO A ALBAÑILERIA U HORMIGON ARMADO
MEDIANTE TACOS DE EXPANSIÓN.

ESCALA 1/50

TIPO	A09	CANTIDAD	1	IZQ. DER.	UBICACION	CIRCULACIÓN
------	-----	----------	---	--------------	-----------	-------------

TERMINACION	ANODIZADO NATURAL 10 MICRAS MINIMO. COLOR A DEFINIR POR LA SUPERVISIÓN DE OBRA
-------------	--

VIDRIOS	ESPESOR: 6mm (LAMINADO 3+3mm)
	COLOCACION: CON REMARCO
OBSERVACIONES	EN PUERTAS Y VENTANAS CORREDIZAS CON CIERRE EMBUTIDO TIPO FEC1042 CIERRE AUTOMÁTICO SIN LLAVE COLOR NEGRO

NOTA . TODAS LAS MEDIDAS SE VERIFICARAN EN OBRA.
. Los marcos se amuraran sin sus correspondientes hojas, y deberán entregarse protegidos contra eventuales manchas por mortero de cal o cemento
. Todas las aberturas se dibujan vistas desde el exterior. Las medidas son en metros.

. En las aberturas del hall recibidor se colocarán láminas de control solar GRSI 50 plata claro con 50% de luz solar rechazada, color plata claro