


A13

ABERTURA ALUMINIO / S01, S02

Escala: 1/50  
Fecha: 2023

CAIF AGUA  
ALUMINIO

ALZADO

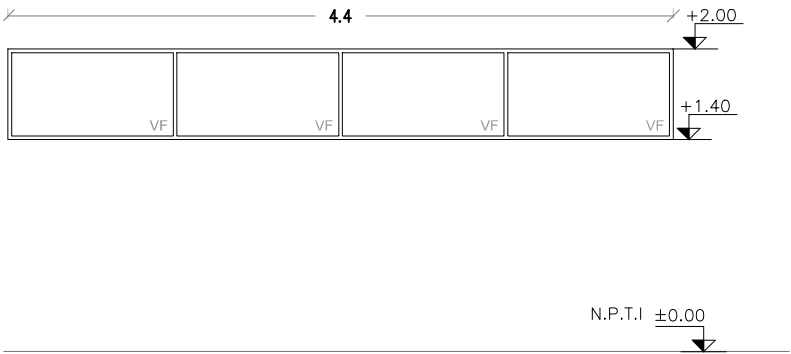

VENTANA – FIJA  
(PROBBA O SUPERIOR SEGUN LA DIMENSION DE LA ABERTURA)  
SE COLOCAN CON PREMARCO SUJETO A ALBAÑILERIA U HORMIGON ARMADO MEDIANTE TACOS DE EXPANSIÓN.

ESCALA 1/50

TIPO	A13	CANTIDAD	2	IZQ. DER.	UBICACION	SALA 1 / SALA 2
TERMINACION	ANODIZADO NATURAL 10 MICRAS MINIMO. COLOR A DEFINIR POR LA SUPERVISIÓN DE OBRA					
VIDRIOS	ESPESOR: 6mm LAMINADO					
	COLOCACION: CON PREMARCO					
OBSERVACIONES						

NOTA . TODAS LAS MEDIDAS SE VERIFICARAN EN OBRA.  
. Los marcos se amuraran sin sus correspondientes hojas, y deberán entregarse protegidos contra eventuales manchas por mortero de cal o cemento  
. Todas las aberturas se dibujan vistas desde el exterior. Las medidas son en metros.