
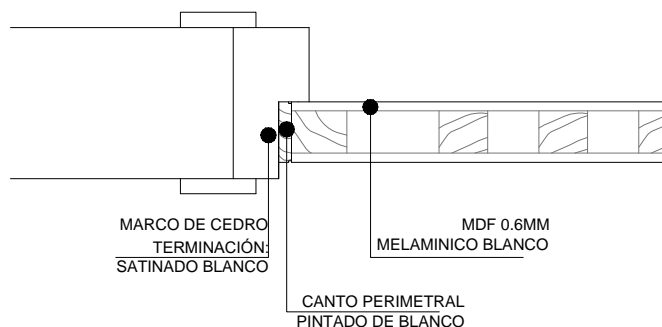
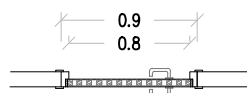


C
02

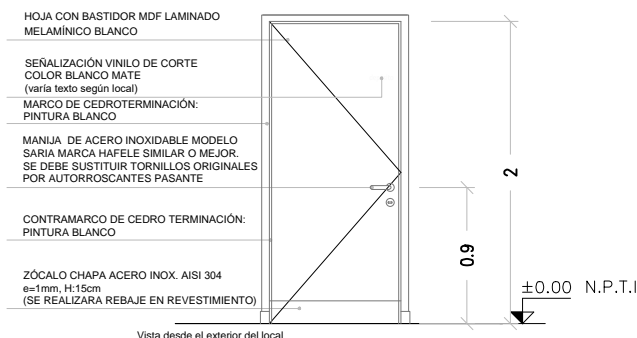

ESCALA 1/50

ESCALA 1/5

PUERTA BAÑO UNIVERSAL Y BAÑO ADULTO NO LLEVA SEGURIDAD LLEVA PASADOR LIBRE—OCUPADO
DEPÓSITOS LLEVAN CERRADURA DE SEGURIDAD

NOTA

- TODAS LAS MEDIDAS SE VERIFICARÁN EN OBRA.
- Los marcos se amurarán sin su correspondientes hojas, y deberán entregarse protegidos contra eventuales manchas producidas por mortero de cal o cemento.
- Todas las aberturas se dibujen vistas desde el exterior.

PUERTA BATIENTE INTERIOR – INTERIOR

ESCALA 1/50

TIPO	C02	CANTIDAD	10	<table><tr><td>IZQ.</td><td>6</td></tr><tr><td>DER.</td><td>4</td></tr></table>	IZQ.	6	DER.	4	UBICACIÓN	DEP. SALAS 1 A 3/ADMIN./SSHH I/DEP. GRAL/ SSHH UNIV./DESP.COCINA/ SALA LACTANCIA/FUNCIONARIOS
IZQ.	6									
DER.	4									

MARCO GUÍA	SI NO	<input checked="" type="checkbox"/> MAT.	SECC.	TERM.
------------	----------	--	-------	-------

MARCO	TIPO: CAJON	MAT. CEDRO TERM. ESMALTE SINTÉTICO BLANCO	12x4-cm (verificar SEGÚN ancho de tabique)
	CONTRAMARCO:	MAT. CEDRO TERM. ESMALTE SINTÉTICO BLANCO	SECCIÓN: 5x1cm
	ANCLAJE: GRAPA DE AMURE	COLOCACIÓN: 3 POR LADO	TERM.: ESMALTE SINTÉTICO BLANCO

HOJA	PUERTA	PLACA	ESPESOR 4 cm		ESTRUCTURA BASTIDOR ELLIOTIS 50%	
			REVESTIMIENTO MDF 0.6CM LAMINADO MELAMÍNICO COLOR BLANCO			
			CUBRECANTO DE CEDRO EN LOS 4 LADOS			
		TABLERO	ESTRUCTURA		MAT.	SECCIÓN
			PAÑOS		MAT.	TERM.
	VENTANA	MACIZA	MATERIAL		SECCIÓN	
					TERM.	
			ESTRUCTURA		MAT.	SECCIÓN
			TRAVESAÑOS		MAT.	SECCIÓN
			VIDRIO			
TERMINACIÓN						
					SECCIÓN	
HERRAJES	MOVIMIENTO	CANTIDAD	3	TIPO	BISAGRAS 120 mm	
	MANIOBRA		2		MANIJA DE ACERO INOXIDABLE MARCA HAFELE MODELO SARIA SIMILAR O MEJOR	
	CIERRE		1		Los baños adulto y universal no llevan cerradura de seguridad, llevaran libre ocupado	