


C03a

PUERTA BATIENTE INTERIOR-INTERIOR

Escala: 1/50  
Fecha: 2023

CAIF AIGUA  
CARPINTERÍA

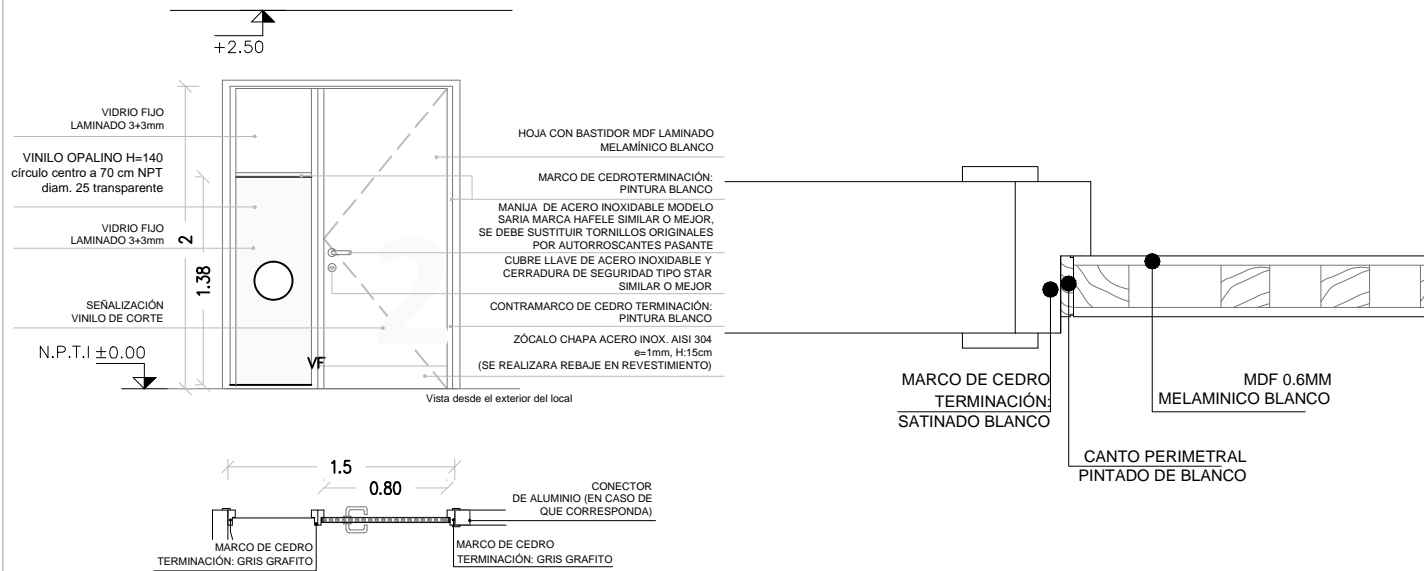

ESCALA 1/50

ESCALA 1/5

NOTA

- . TODAS LAS MEDIDAS SE VERIFICARÁN EN OBRA.
- . Los marcos se amurarán sin su correspondientes hojas, y deberán entregarse protegidos contra eventuales manchas producidas por mortero de cal o cemento.
- . Todas las aberturas se dibujan vistas desde el exterior.

PUERTA BATIENTE INTERIOR – INTERIOR

ESCALA 1/50

TIPO	C03a	CANTIDAD	2	IZQ.	—	UBICACIÓN	SALA 1 y 2	
				DER.	2			
MARCO GUÍA		SI NO			MAT.	SECC.	TERM.	
MARCO	TIPO		CAJÓN		MAT. CEDRO TERM. ESMALTE SINTÉTICO BLANCO		SECCIÓN 12x4cm (verificar SEGÚN ancho de tabique)	
	CONTRAMARCO				MAT. CEDRO TERM. ESMALTE SINTÉTICO BLANCO		SECCIÓN 5x1cm	
	ANCLAJE		GRAPA AMURE		COLOCACIÓN 3 POR LADO		TERM. ESMALTE SINTÉTICO BLANCO	
HOJA	PUERTA	PLACA	ESPESOR 4 cm		ESTRUCTURA BASTIDOR ELLIOTIS 50%			
			REVESTIMIENTO MDF 0.6CM LAMINADO MELAMÍNICO COLOR BLANCO					
			CUBRECANTO DE CEDRO EN LOS 4 LADOS TERM. ESMALTE SINTÉTICO BLANCO					
	VENTANA	TABLERO	ESTRUCTURA		MAT.	SECCIÓN		
			PAÑOS		MAT.	TERM.		
		MACIZA	MATERIAL				SECCIÓN	
							TERM.	
			ESTRUCTURA		MAT.	SECCIÓN		
		TRAVESAÑOS		MAT.	SECCIÓN			
	VIDRIO FIJO LAMINADO 3+3mm							
TERMINACIÓN								
						SECCIÓN		
HERRAJES	MOVIMIENTO	CANTIDAD	3	TIPO	BISAGRAS 120 mm			
	MANIOBRA		2		MANIJA DE ACERO INOXIDABLE MARCA HAFELE MODELO SARIA SIMILAR O MEJOR			
	CIERRE		1		CUBRE LLAVE DE ACERO INOXIDABLE Y CERRADURA DE SEGURIDAD TIPO HAFELE MORTISE LOCK, SIMILAR O MEJOR			