
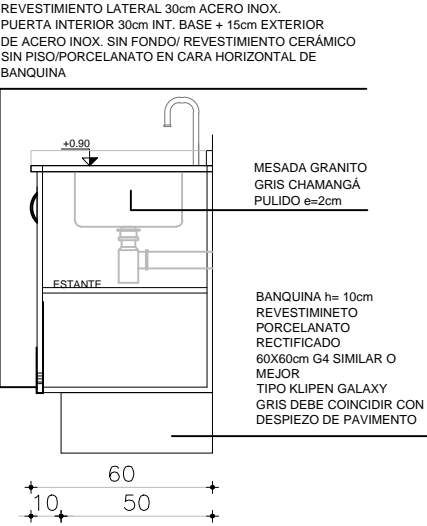


EQ04

MUEBLE SALA DE LACTANCIA
LOCAL 17

Escala: 1/25
Fecha: -

CAIF AIGUÁ
EQUIPAMIENTO

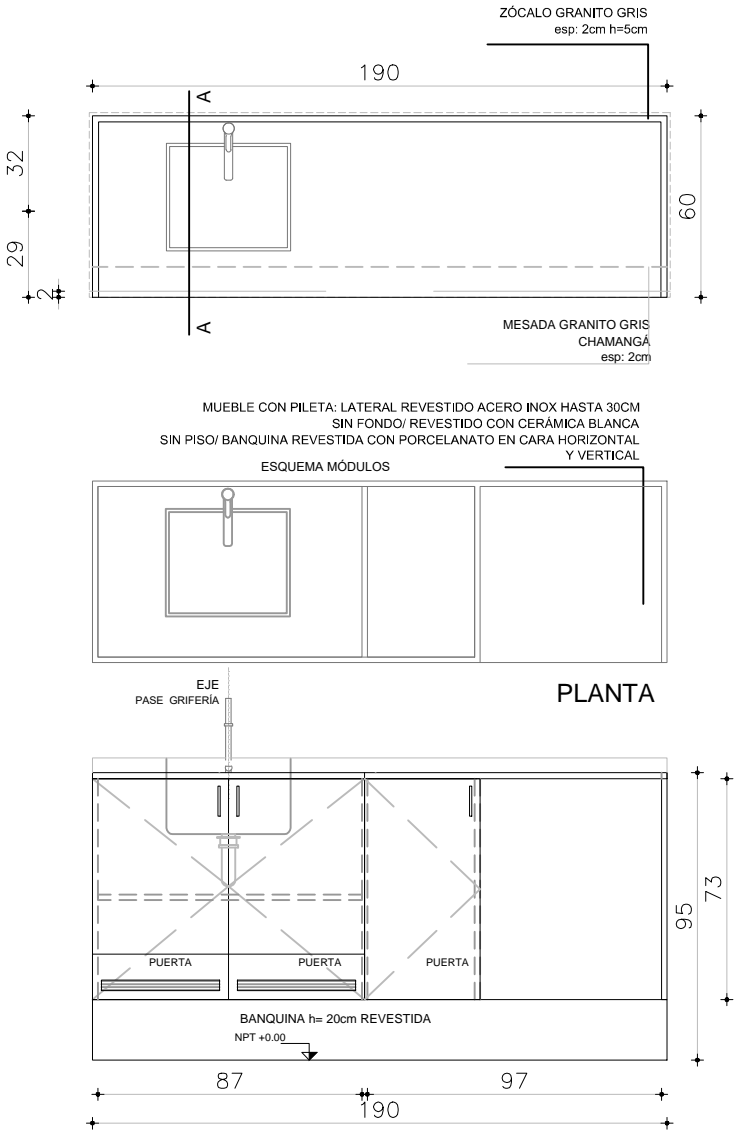

NOTA . TODAS LAS MEDIDAS SE VERIFICARÁN EN OBRA.

ESCALA 1/25

TIPO	EQ07	CANTIDAD	1	UBICACIÓN	SALA DE LACTANCIA – LOCAL 17
------	------	----------	---	-----------	------------------------------

CAJONES	FRENTE :	
	MATERIAL	
	CANTOS	
PUERTA	FRENTE : ESPESOR	18MM
	MATERIAL	MDF LAMINADO EN MELAMÍNICO COLOR BLANCO
	CANTOS	ABS 2MM COLOR BLANCO
	HERRAJES:	TIRADOR ARCO 15CM DE ACERO INOXIDABLE / BISAGRAS CON AMORTIGUACIÓN HÄFELE

PARANTES VERTICALES INTERIORES PLACA DE MDF 18MM LAMINADO EN MELAMÍNICO BLANCO CANTOS ABS 2MM CON REVESTIMIENTO DE ACERO INOXIDABLE H=30CM
ESTANTES INTERIORES PLACA DE MDF 18MM LAMINADO EN MELAMÍNICO BLANCO CANTOS ABS 2MM
MESADA GRANITO GRIS CHAMANGÁ PULIDO E=2CM SIN FRONTALÍN – APOYA EN EQUIPAMIENTO
OBSERVACIONES: LAS JUNTAS DEL REVESTIMIENTO DE BANQUINA DEBE COINCIDIR CON EL DEL PISO