
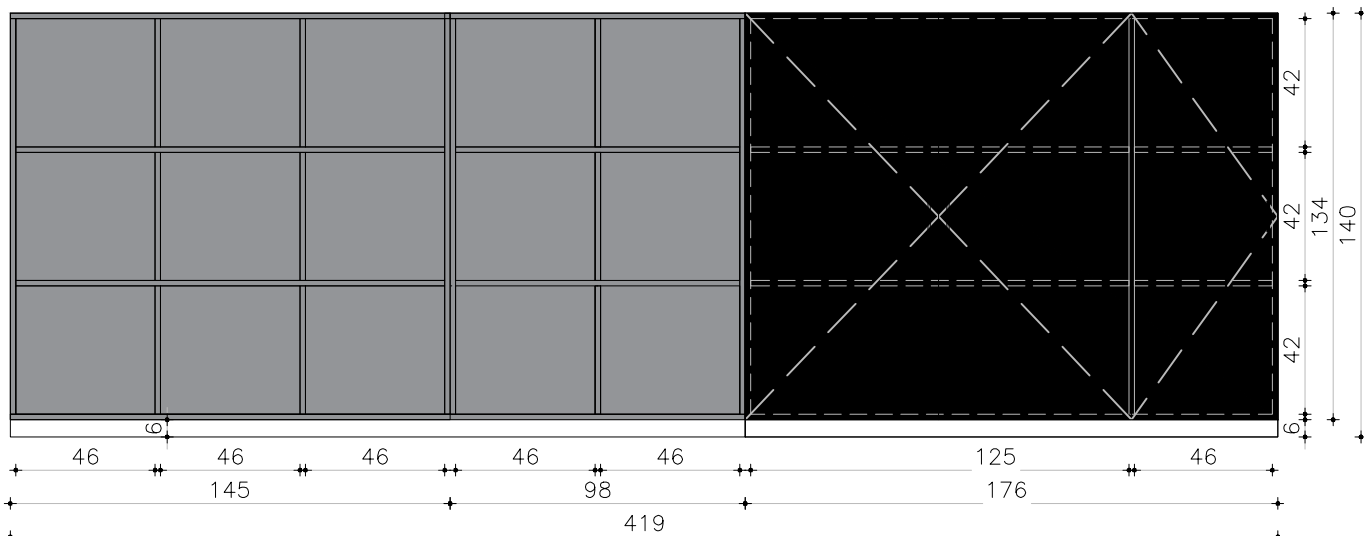



EQ05

MUEBLES  
SALA 03Escala: 1/25-1/50  
Fecha: -CAIF AIGUÁ  
EQUIPAMIENTO

VISTA FRONTAL

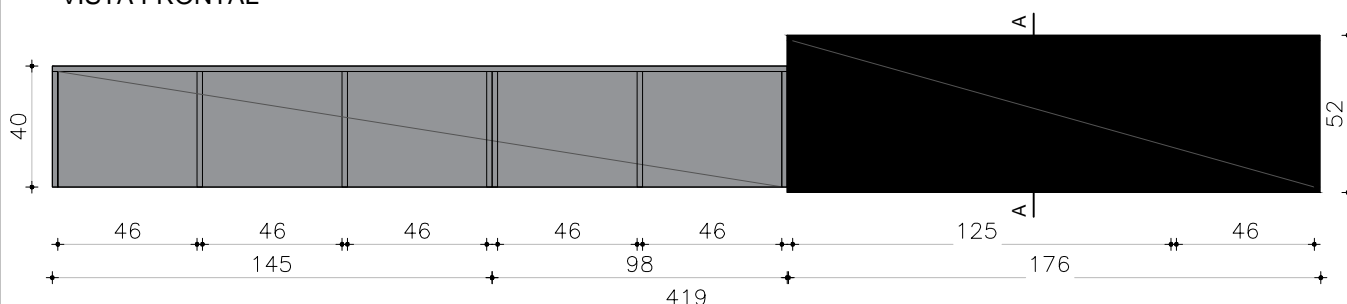

PLANTA

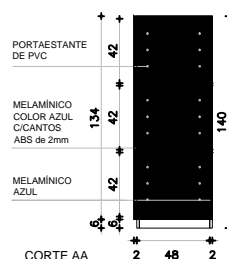

## NOTA

. TODAS LAS MEDIDAS SE VERIFICARÁN EN OBRA.

## ARMARIOS

ESCALA 1/25 - 1/50

TIPO	EQ05	CANTIDAD	1	UBICACIÓN	LOCAL 13
PUERTA	FRENTES : ESPESOR 18MM				
	MATERIAL MDF LAMINADO EN MELAMÍNICO, COLOR AZUL / COLOR GRIS HUMO				
	CANTOS ABS 2MM, COLOR AZUL / COLOR GRIS HUMO				
	HERRAJES: TIRADORES DIDHEYA i-1260 / BISAGRAS CON AMORTIGUACIÓN HÄFELE				
	CERRADURAS				

PARANTES VERTICALES INTERIORES PLACA DE MDF 18MM LAMINADO EN MELAMÍNICO AZUL CANTOS ABS 2MM AZUL  
ESTANTES INTERIORES PLACA DE MDF 18MM LAMINADO EN MELAMÍNICO AZUL CANTOS ABS 2MM AZUL

PARANTES VERTICALES INTERIORES PLACA DE MDF 18MM LAMINADO EN MELAMÍNICO GRIS HUMO CANTOS ABS 2MM GRIS HUMO  
ESTANTES INTERIORES PLACA DE MDF 18MM LAMINADO EN MELAMÍNICO GRIS HUMO CANTOS ABS 2MM GRIS HUMO

OBSERVACIONES: lleva listón de madera masiza rehundido 7 cm y altura 8 cm en la parte inferior