


EQ06b


MUEBLES
SALA 01 / LOCAL: 06

Escala: 1/25-1/50
Fecha: -


CAIF AIGUÁ
EQUIPAMIENTO

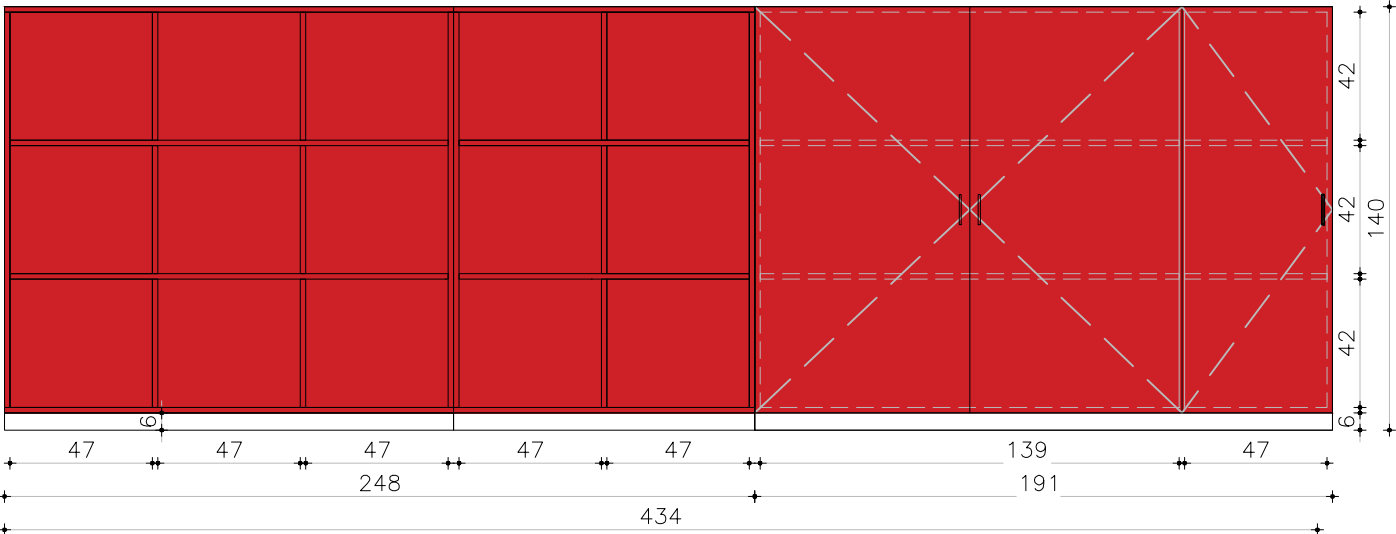

VISTA FRONTAL

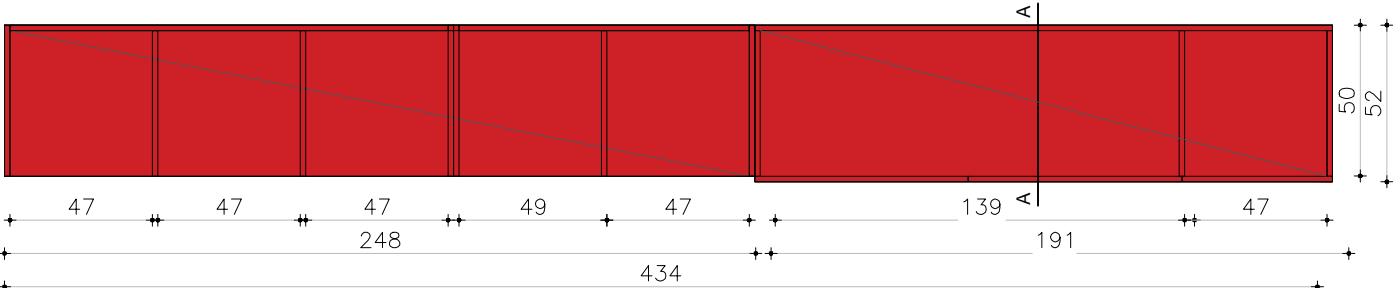

PLANTA

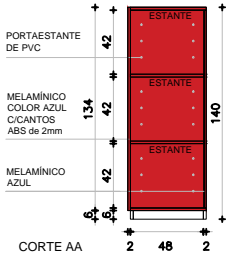

NOTA

. TODAS LAS MEDIDAS SE VERIFICARÁN EN OBRA.

ARMARIOS

ESCALA 1/25-1/50

TIPO	EQ06b	CANTIDAD	1	UBICACIÓN	LOCAL: L06
PUERTA	FRETE : ESPESOR 18MM				
	MATERIAL MDF LAMINADO EN MELAMÍNICO COLOR ROJO				
	CANTOS ABS 2MM COLOR ROJO				
	HERRAJES: TIRADORES DIDHEYA i-1260 / BISAGRAS CON AMORTIGUACIÓN HÄFELE				
	CERRADURAS				

PARANTES VERTICALES INTERIORES PLACA DE MDF 18MM LAMINADO EN MELAMÍNICO ROJO CANTOS ABS 2MM ROJO
ESTANTES INTERIORES PLACA DE MDF 18MM LAMINADO EN MELAMÍNICO ROJO CANTOS ABS 2MM ROJO
OBSERVACIONES: lleva listón de madera maciza rehundido 7 cm y altura 8 cm en la parte inferior