


EQ07

PERCHERO  
SALAS 01, 02, 03 / LOCALES 06, 09, 13


Escala: 1/20  
Fecha: -

CAIF AIGUÁ  
EQUIPAMIENTO

Esc. 1/20

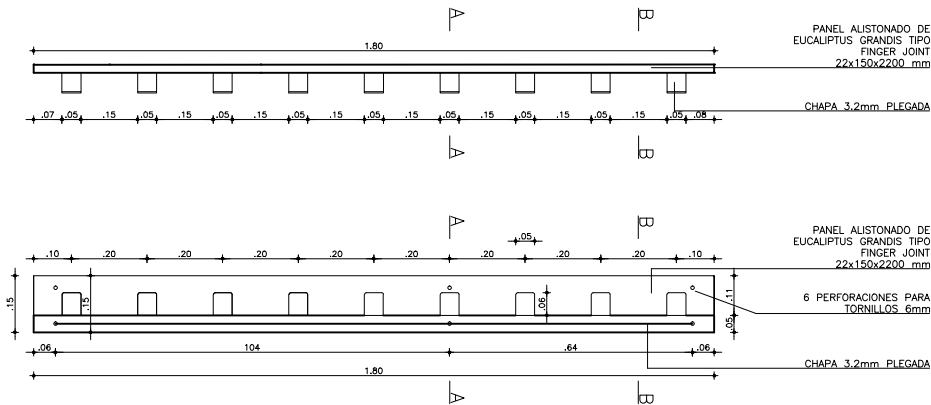

Esc. 1/5

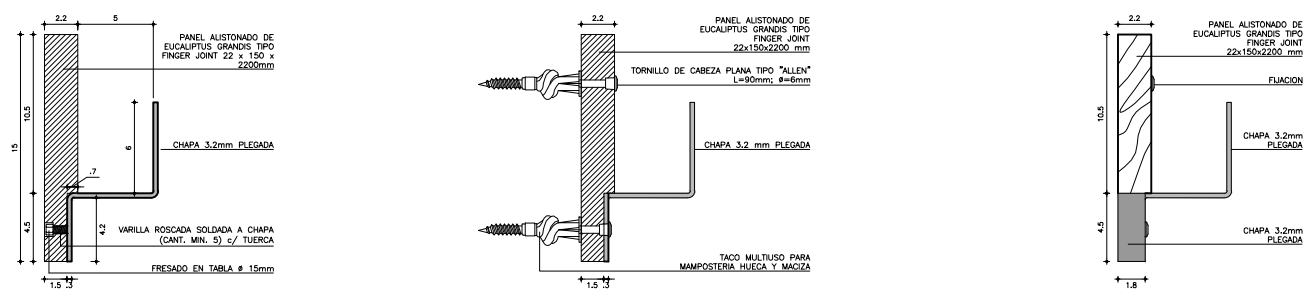

PERCHERO

NOTA . TODAS LAS MEDIDAS SE VERIFICARÁN EN OBRA.

ESCALA 1/20 1/5

TIPO	EQ07	CANTIDAD	6	IZQ. DER.		UBICACIÓN	LOCALES 06, 09, 13
------	------	----------	---	--------------	--	-----------	--------------------

MADERA	FRENTE : ESPESOR 22MM
	MATERIAL PANEL ALISTONADO FINGER JOINT EUCALIPTUS GRANDIS
	TERMINACIÓN LACA POLIURETANICA INCOLORA, TERMINACION SEMI MATE

CAHAPA PLEGADA TERMINACIÓN PINTURA ELECTROESTATICA AL HORNO COLOR GRIS GRAFITO CON FONDO ANTIOXIDO  
SE COLOCARÁN 2 POR SALA A 0.60m Y A 2.00m DE ALTURA RESPECTO AL NPT.