
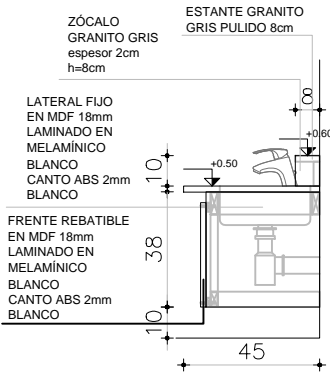
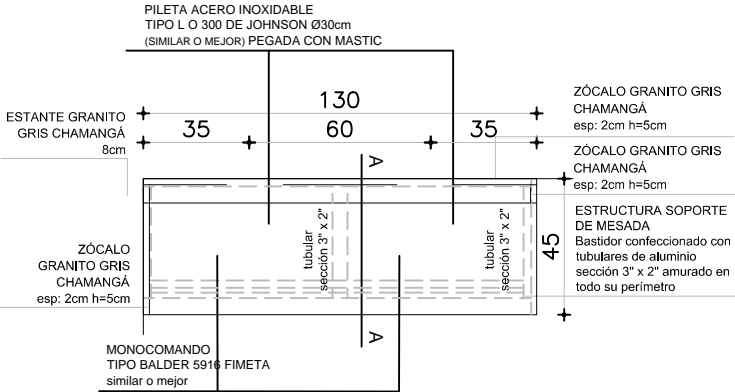


EQ10

MUEBLE BAJO MESADA
BAÑO DE NIÑOS I - LOCAL 08

Escala: 1/25
Fecha: -

CAIF AIGUÁ
EQUIPAMIENTO

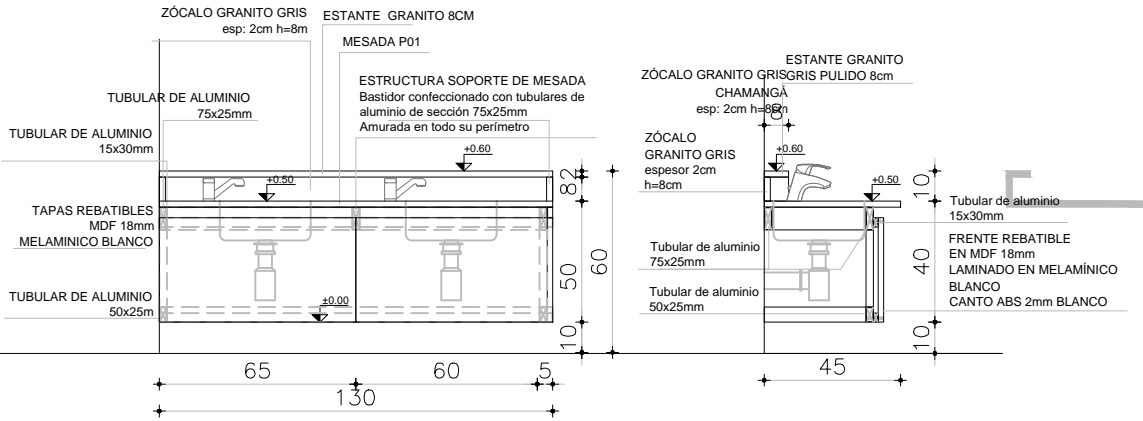

NOTA
. TODAS LAS MEDIDAS SE VERIFICARÁN EN OBRA.

ESCALA 1/25

TIPO	EQ10	CANTIDAD	1	UBICACIÓN	LOCAL 08: SSHH NIÑOS I
------	------	----------	---	-----------	------------------------

CAJONES	FRENTE	
	MATERIAL	
	CANTOS	
PUERTA	FRENTE	
	MATERIAL	
	CANTOS	
	HERRAJES:	

REVESTIMIENTO INTERIOR CERÀMICO
ESTRUCTURA DE TUBULARES DE ALUMINIO FIJADAS A LA MAMPOSTERÌA
FRENTE REBATIBLES EN MDF 18mm LAMINADO EN MELAMINICO BLANCO, CON CANTO ABS 2mm