


EQ12


PASAMANOS
SALAS 01, 02, 03 / LOCAL 06, 09, 13

Escala: 1/10
Fecha: -

CAIF AIGUÁ
EQUIPAMIENTO

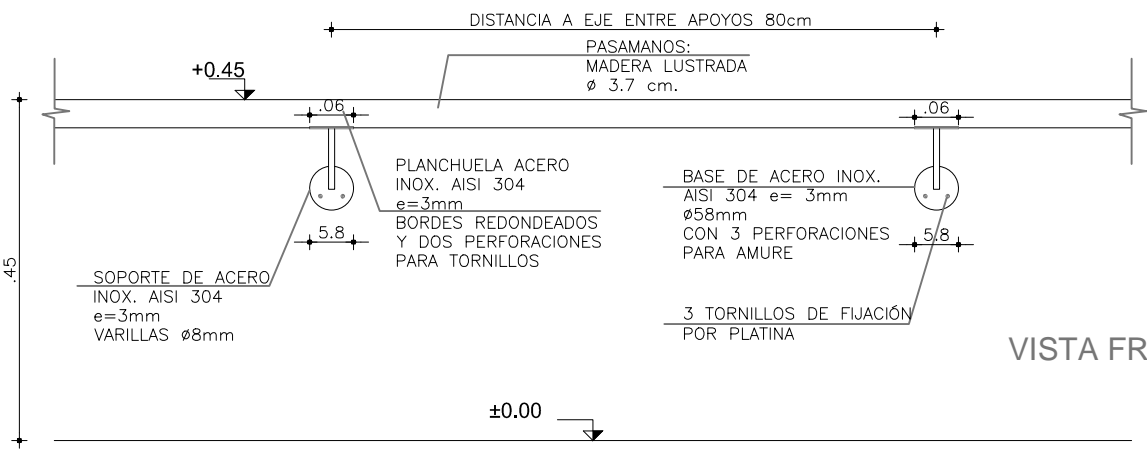

VISTA FRONTAL

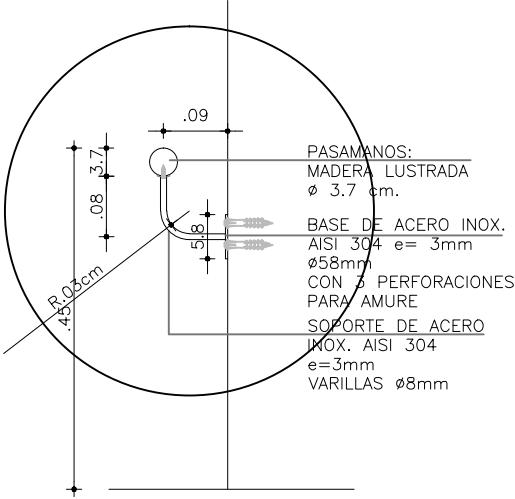

CORTE

NOTA

- . ALTURA DE COLOCACIÓN DE PASAMANOS 45 CM
- . TODAS LAS MEDIDAS SE VERIFICARÁN EN OBRA.

ESCALA

1/10

TIPO	EQ12	CANTIDAD	3	IZQ. DER.		UBICACIÓN	LOCAL: L06, L09, L13
------	------	----------	---	--------------	--	-----------	----------------------

MADERA	PASAMOS DE MADERA DE 3.10 METROS DE LARGO					
	MATERIAL MADERA LUSTRADA. SOPORTES DE ACERO INOXIDABLE SEGÚN ESQUEMA					
	TERMINACIÓN LACA POLIURETANICA INCOLORA, TERMINACION SEMI MATE					
	COLOCADOS A 0.45m DE ALTURA RESPECTO A NPT					