

P01



MESADA GRANITO GRIS CHAMANGÁ PULIDO  
BAÑO NIÑOS/AS I / LOCAL 08

Escala: 1/20

Fecha: -

CAIF AGUA - MALDONADO

PÉTREOS

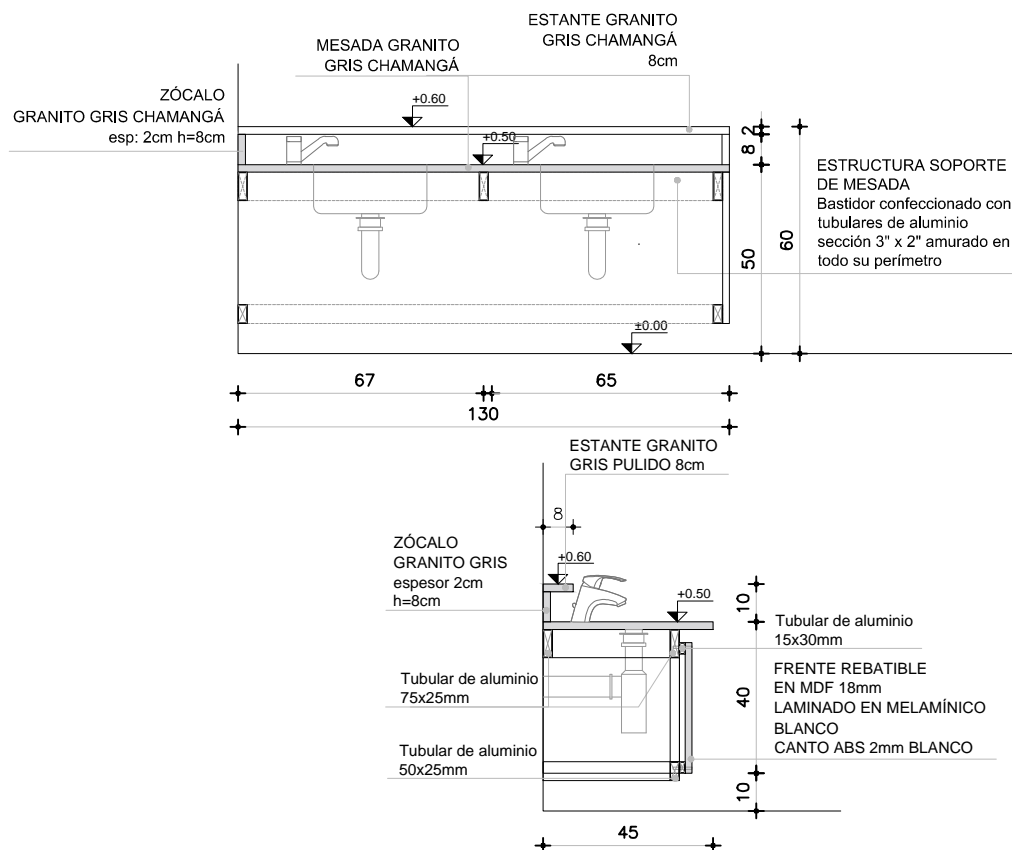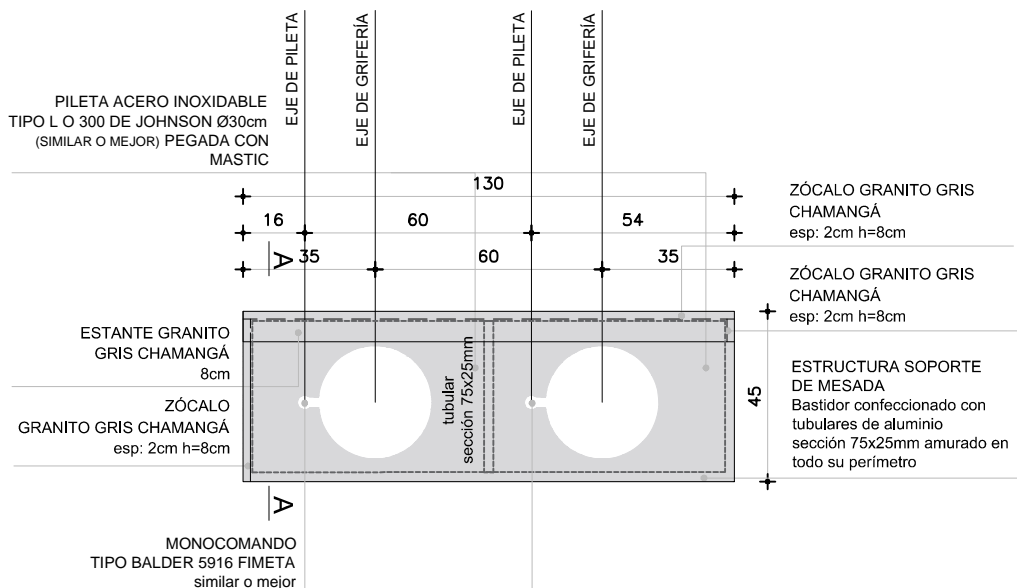

TIPO P01

CANT. 1

DER. --  
IZQ. --

UBICACION

BAÑOS NIÑOS/AS I / LOCAL 08

**OBS.**

TODOS LOS PÉTREOS SERÁN EN GRANITO GRIS NACIONAL TIPO CHAMANGÁ (IMPERMEABLE)

CANTOS MATADOS

APOYA EN ESTRUCTURA DETALLADA EN GRÁFICOS

SE CONSIDERA PASE PARA GRIFERIA Y PILETAS DE SOBREPONER PEGADAS CON MASTIC