


P02

MESADA GRANITO GRIS CHAMANGÁ PULIDO
BAÑOS NIÑOS/AS I, II / LOCALES 08,12

Escala: 1/20
Fecha: -

CAIF AIGUA - MALDONADO

PÉTREOS

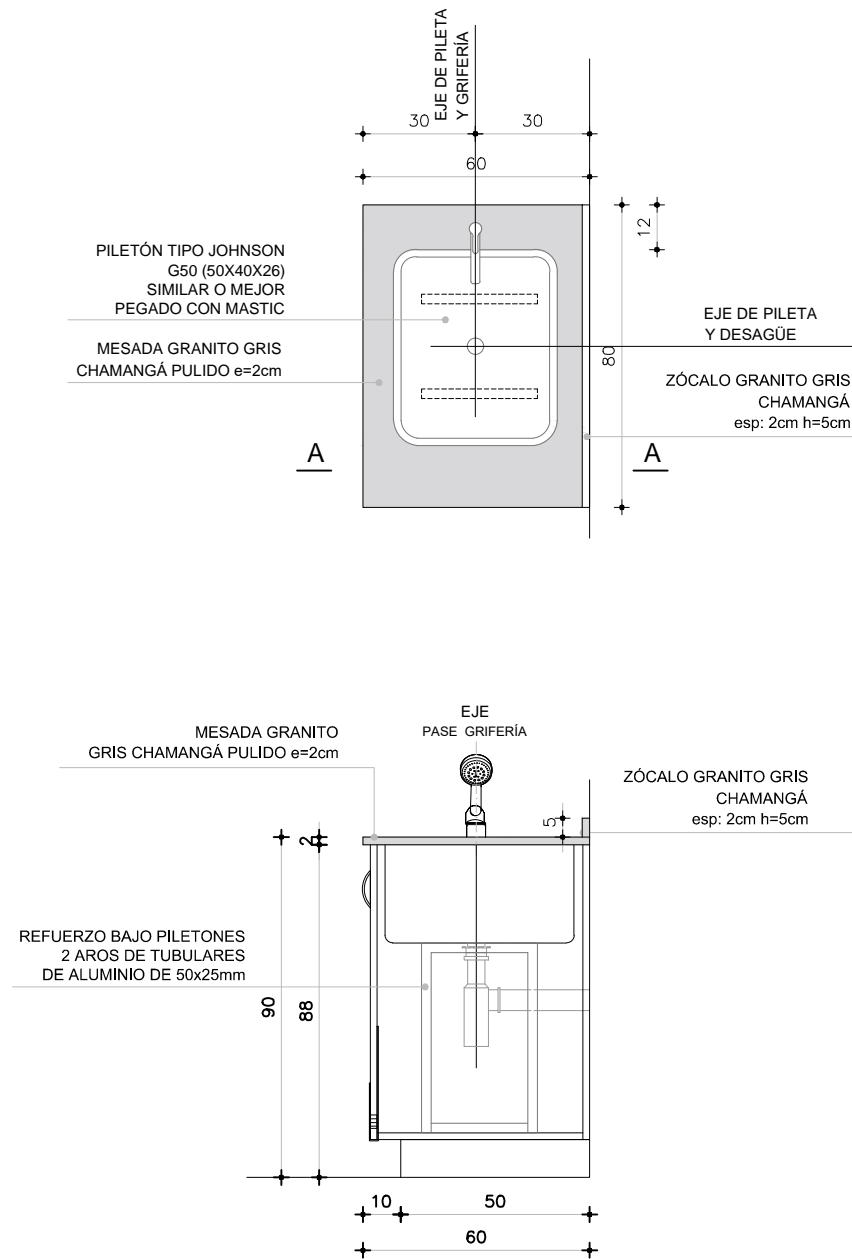

TIPO P02

CANT. 2

DER. --
IZQ. --

UBICACION

BAÑOS NIÑOS/AS I, II / LOCALES 08, 12

OBS.

TODOS LOS PÉTREOS SERÁN EN GRANITO GRIS NACIONAL TIPO CHAMANGÁ (IMPERMEABLE)

CANTOS MATADOS

APOYA EN MUEBLE BAJO MESADA

SE CONSIDERA PASE PARA GRIFERIA Y PILETAS DE SOBREPONER PEGADAS CON MASTIC