


P03

MESADA GRANITO GRIS CHAMANGÁ PULIDO
SALAS 2,3 / LOCALES 09,13

Escala: 1/20
Fecha: -

CAIF AIGUA - MALDONADO

PÉTREOS

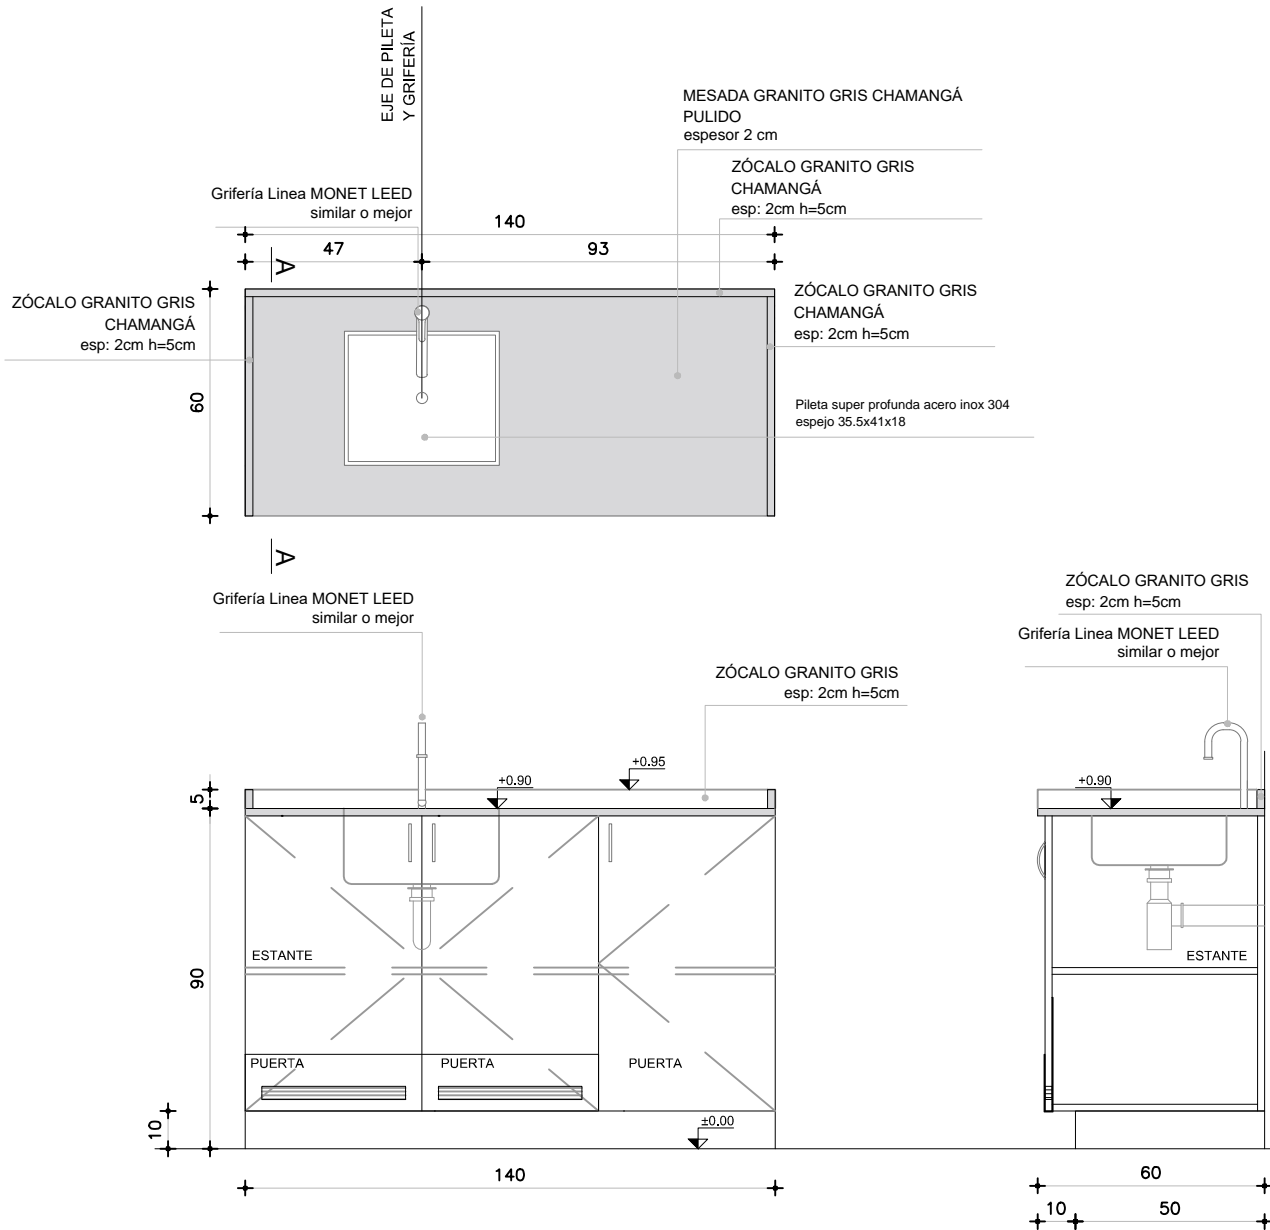

TIPO **P03** CANT. **2** UBICACION **SALAS 2,3 / LOCALES 09,13**

OBS.

TODOS LOS PÉTREOS SERÁN EN GRANITO GRIS NACIONAL TIPO CHAMANGÁ (IMPERMEABLE)

CANTOS MATADOS

APOYA EN MUEBLE BAJOMESADA

SE CONSIDERA PASE PARA GRIFERIA Y PILETAS DE SOBREPONER PEGADAS CON MASTIC